



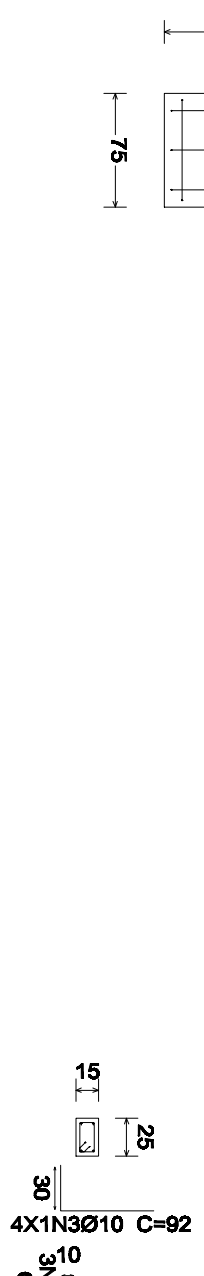










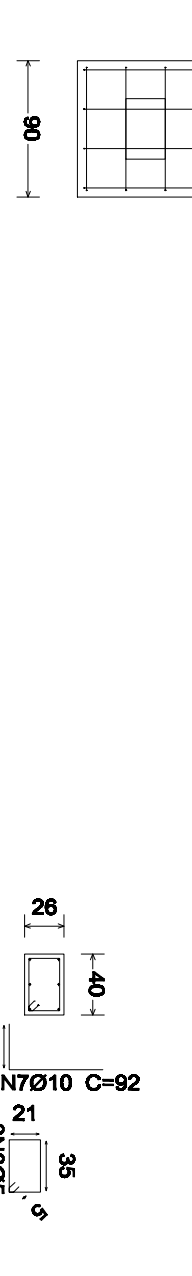



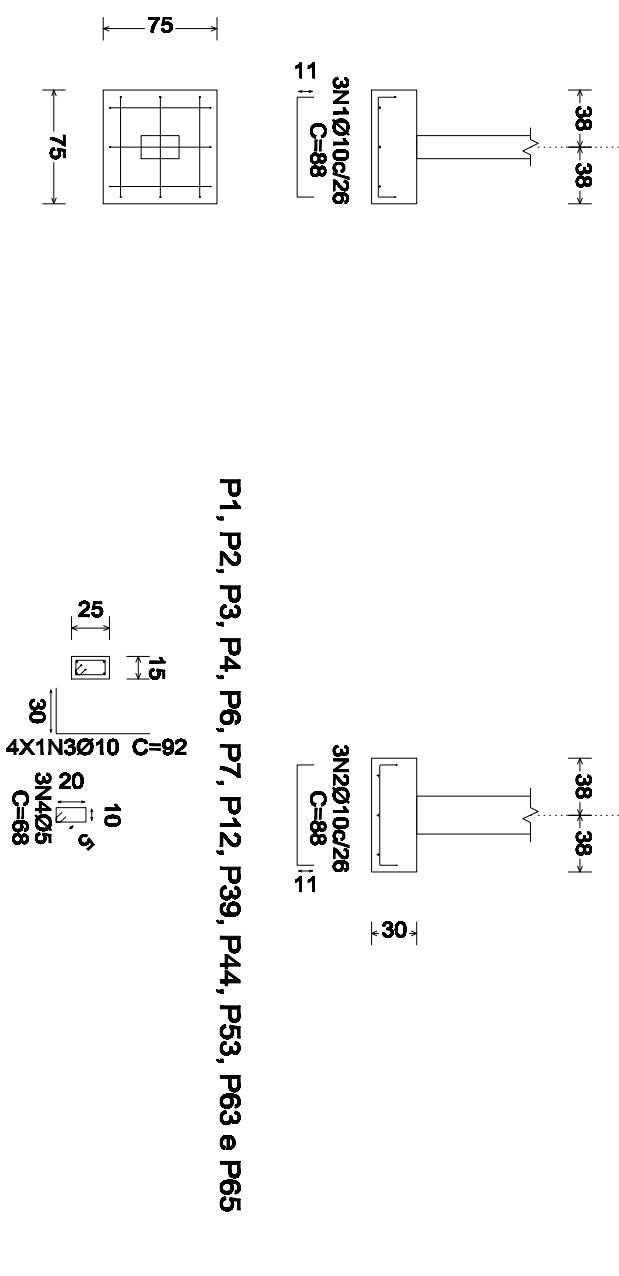




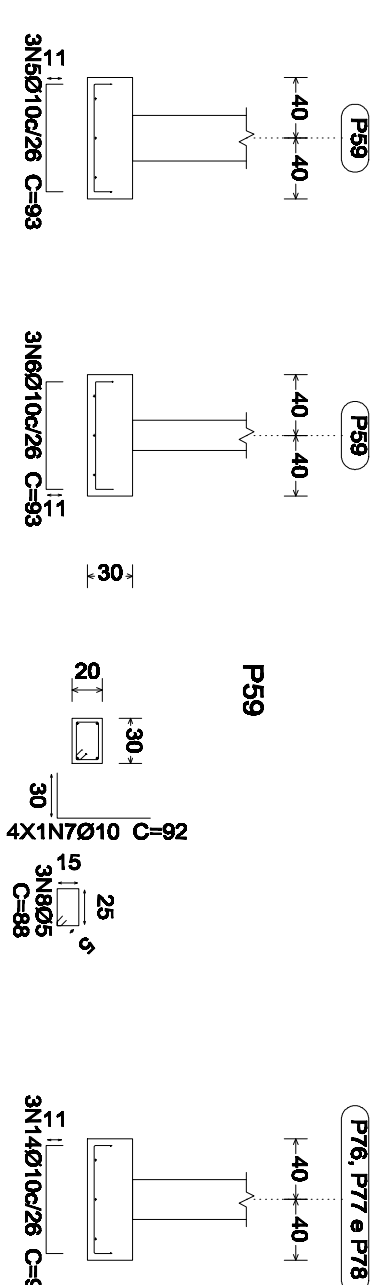



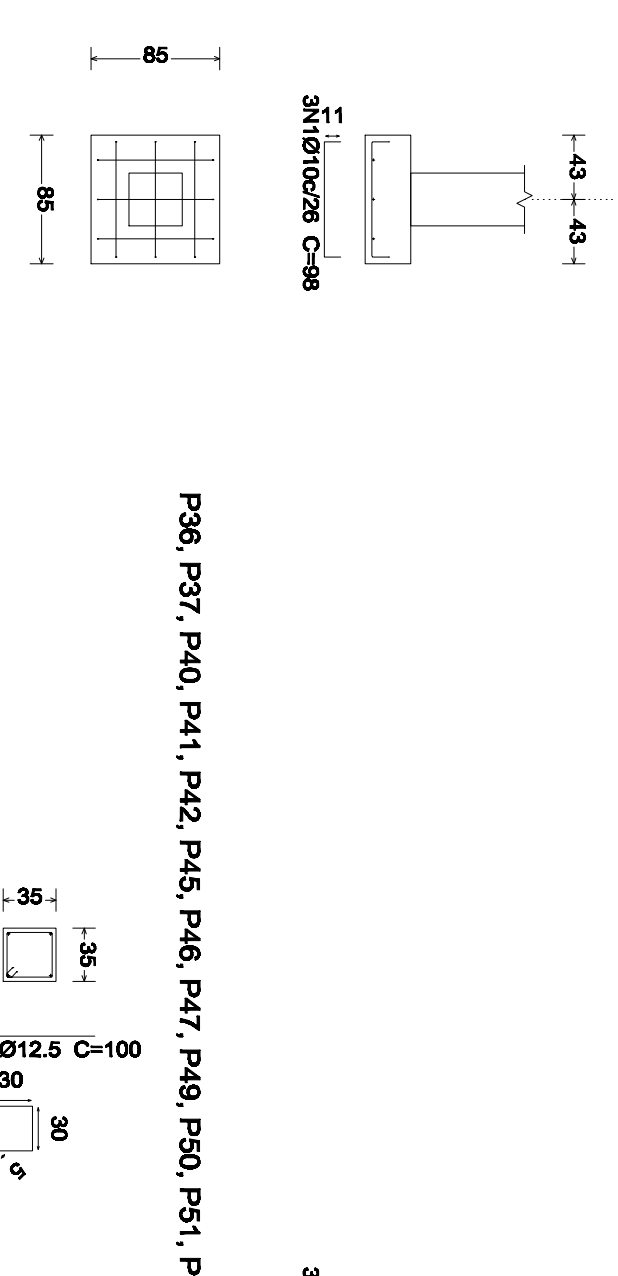







P71 e P72

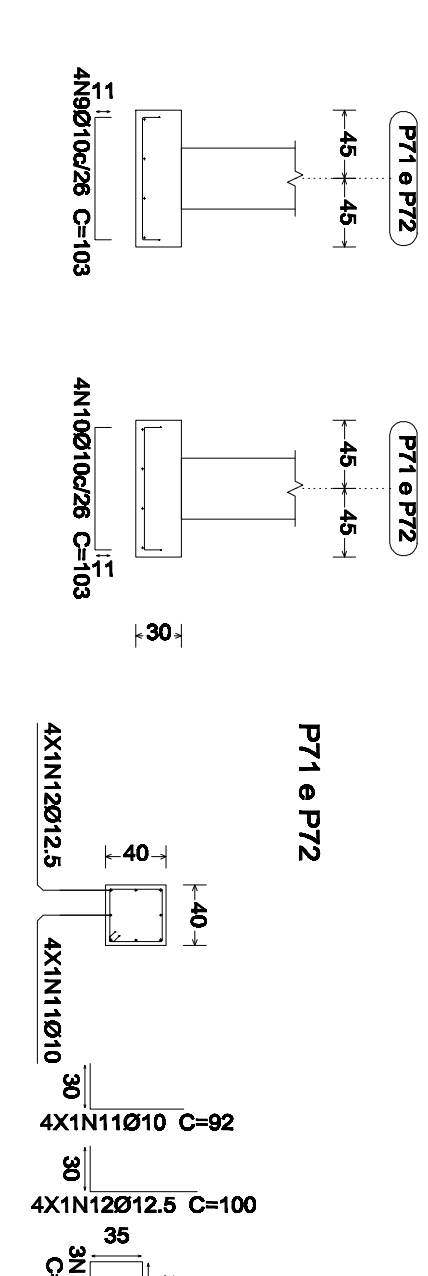

P71 e P72

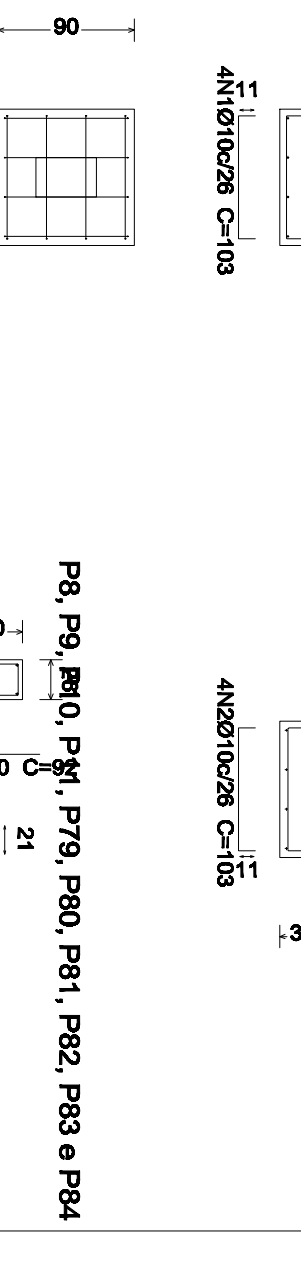



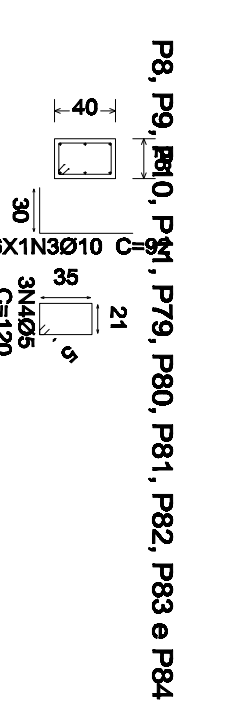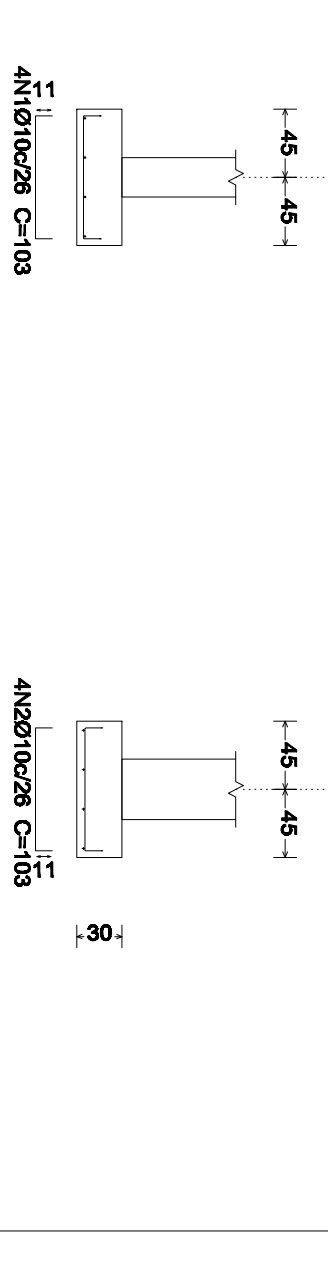







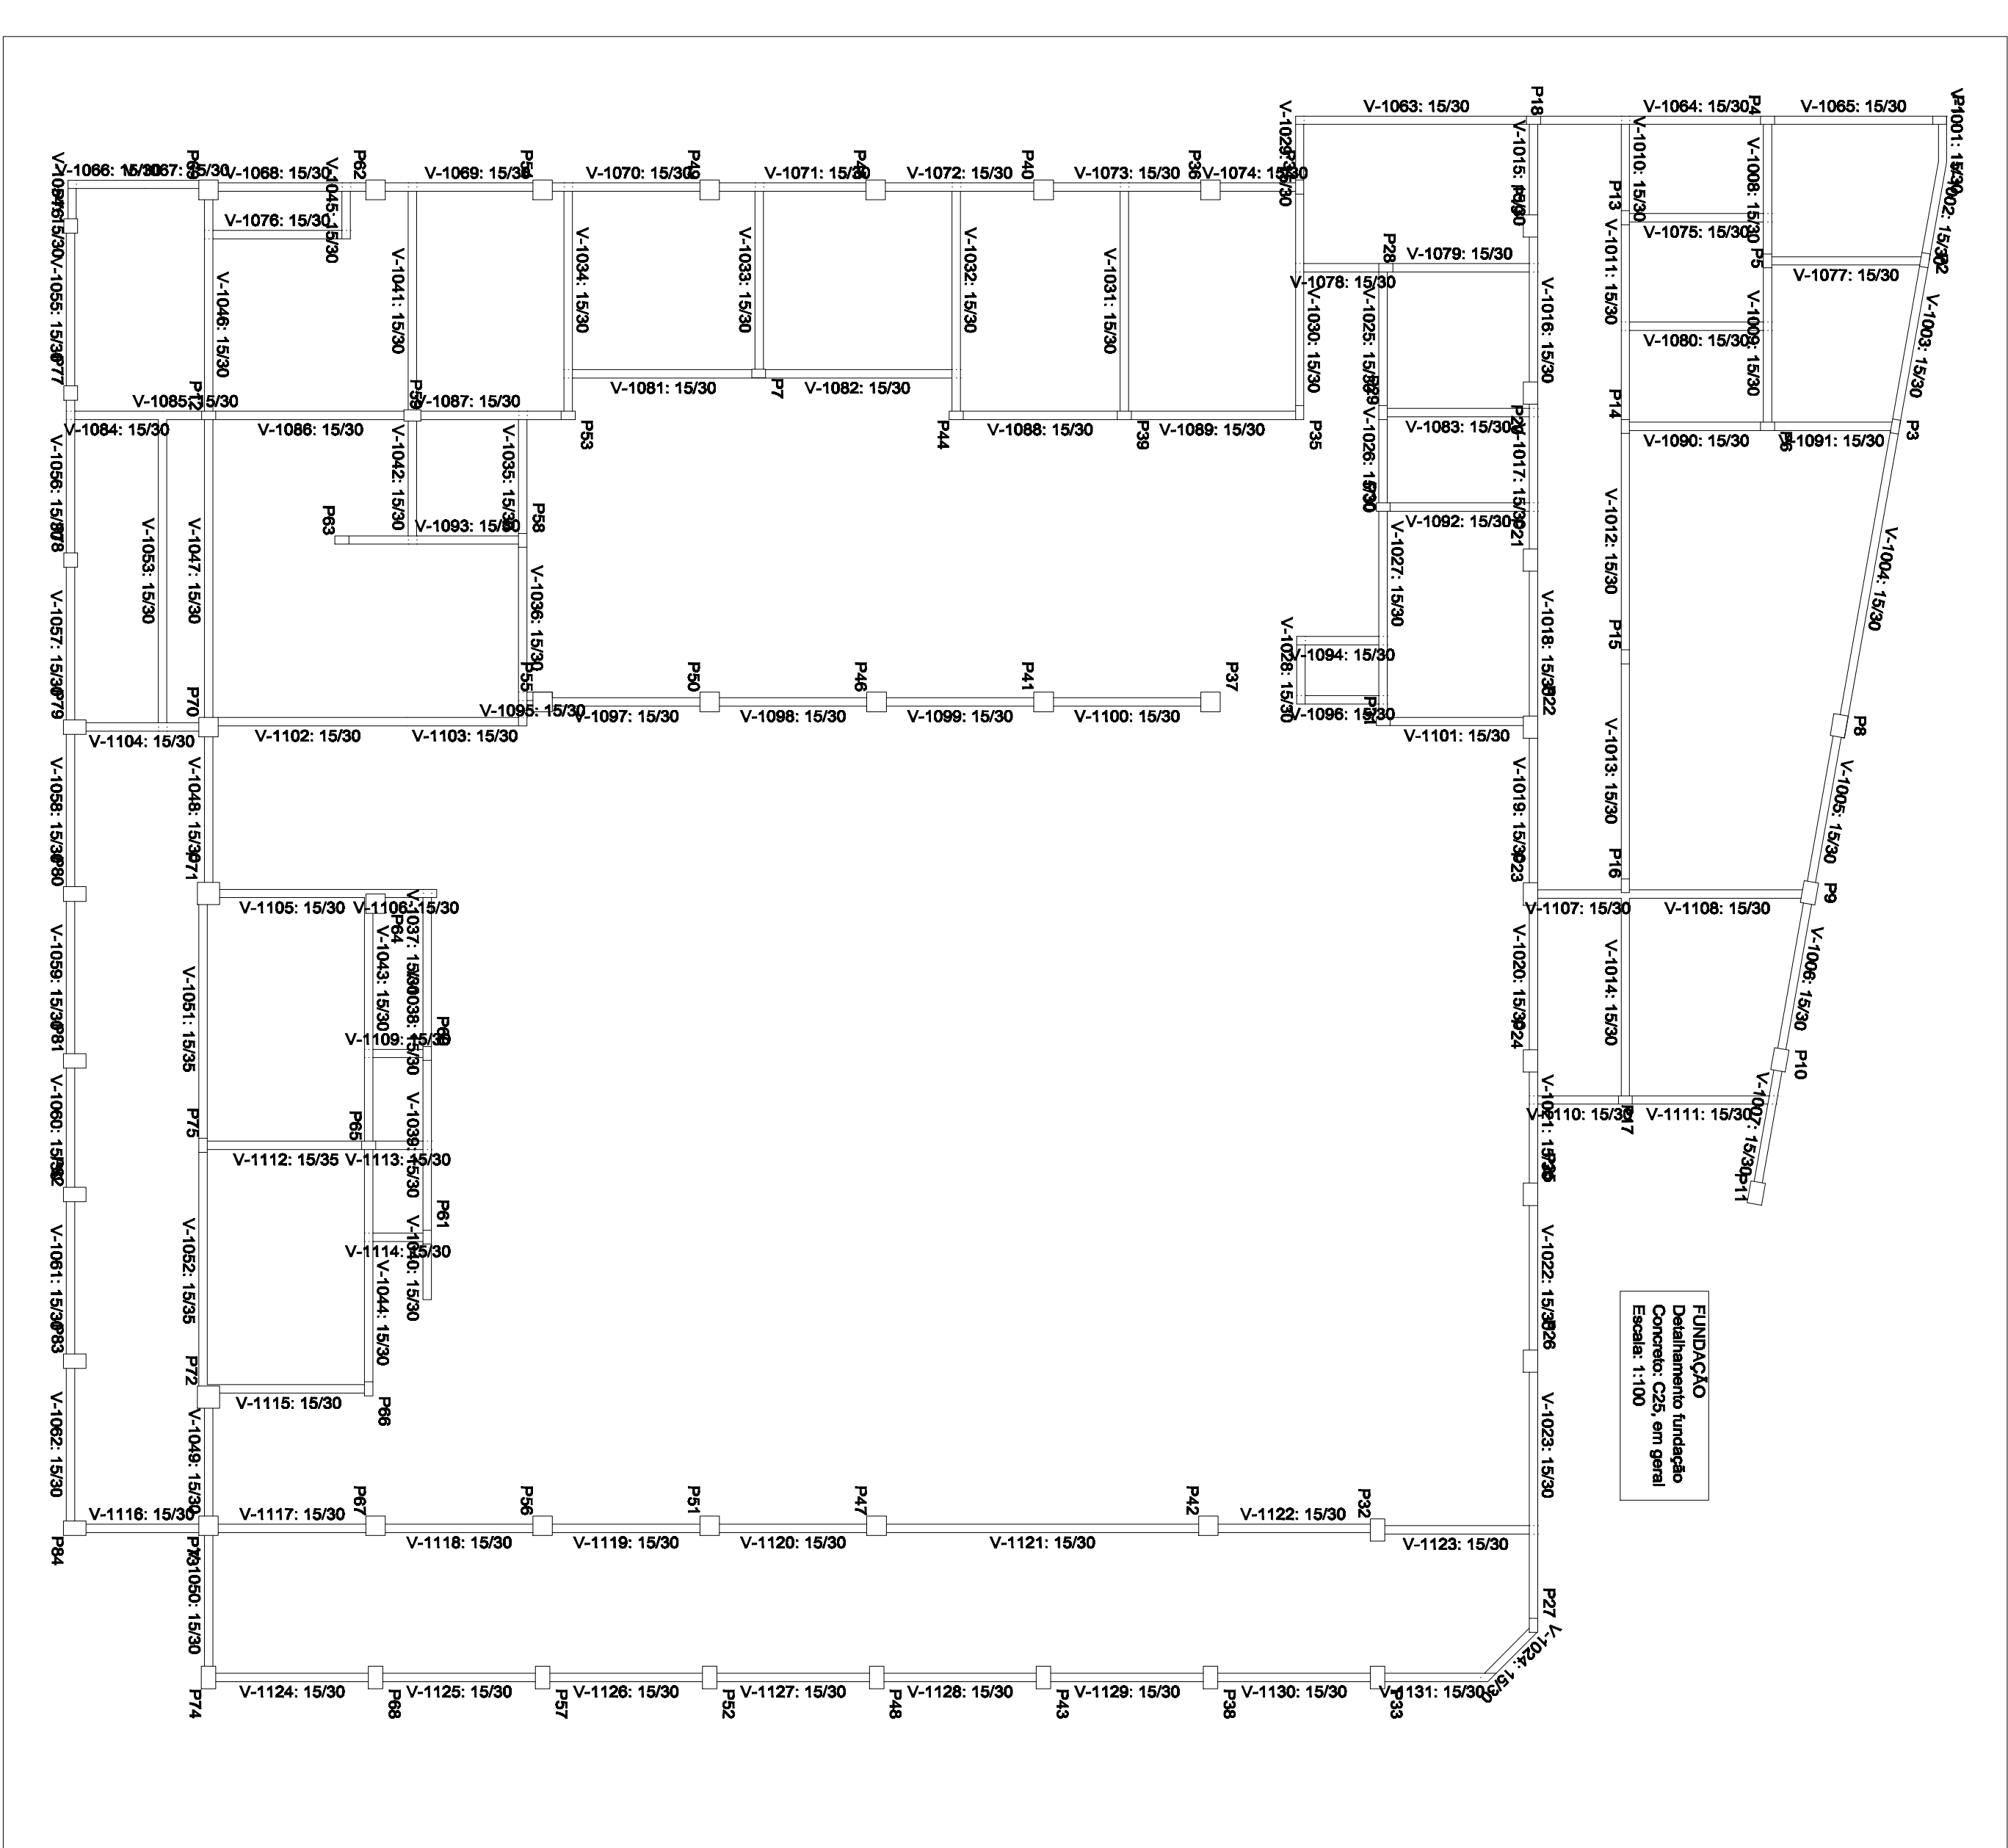


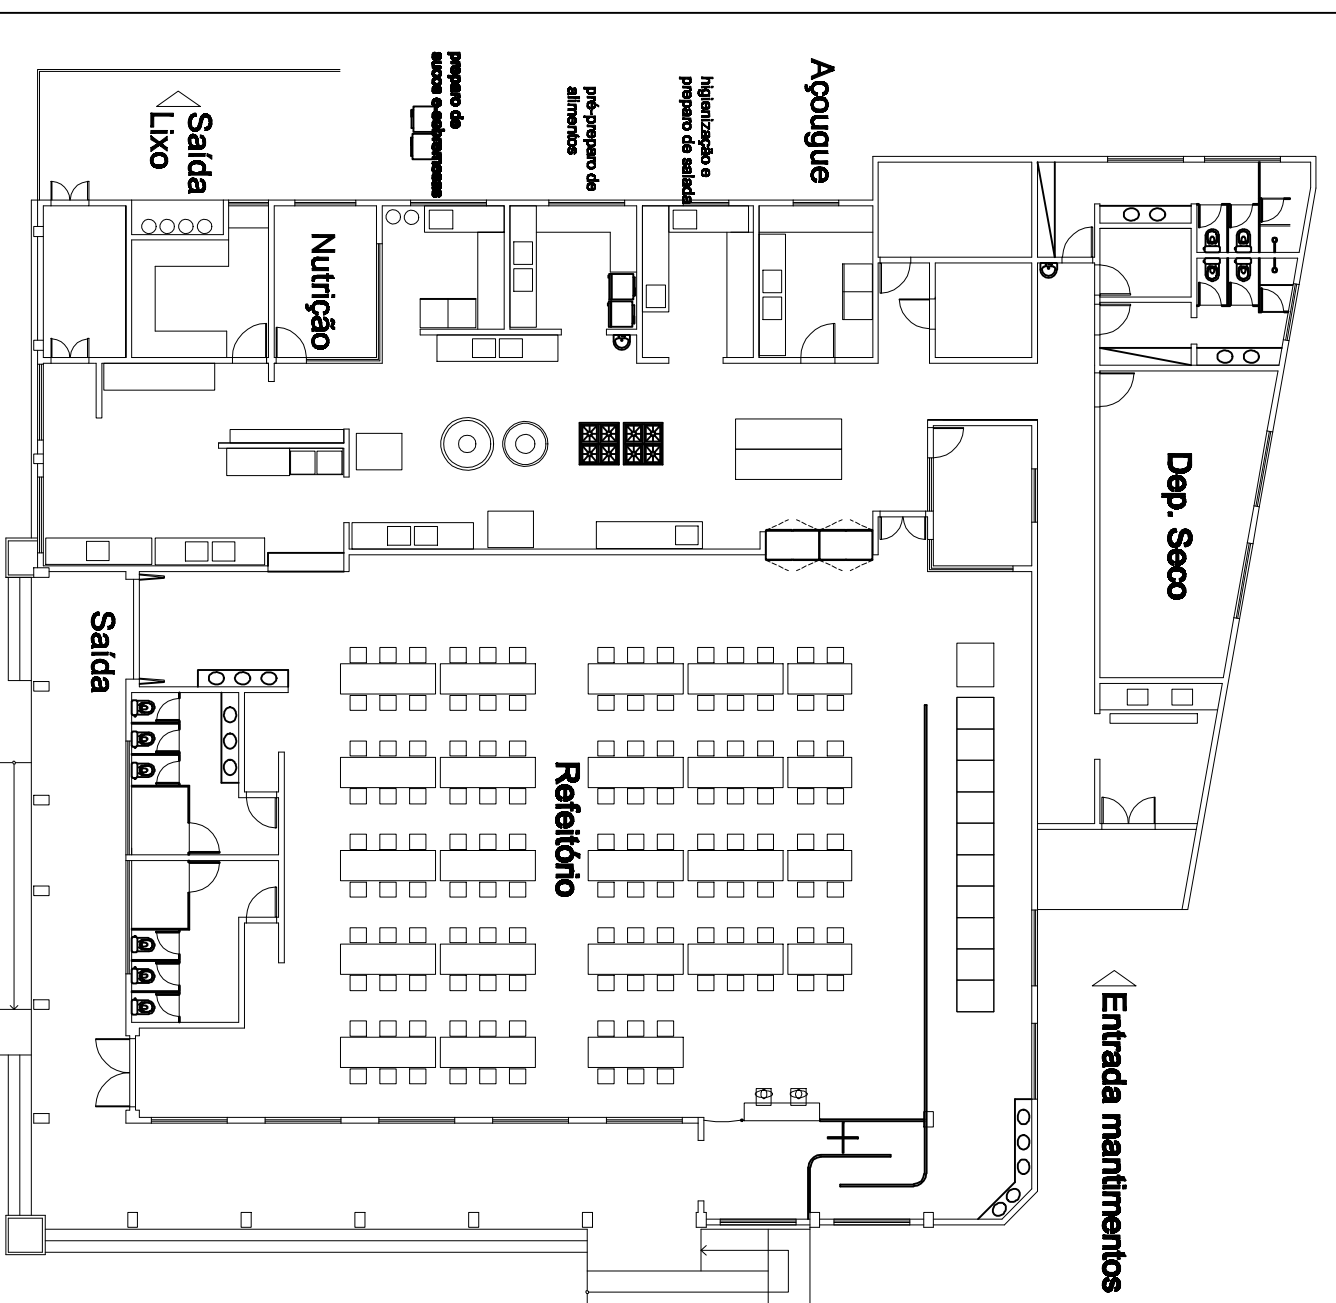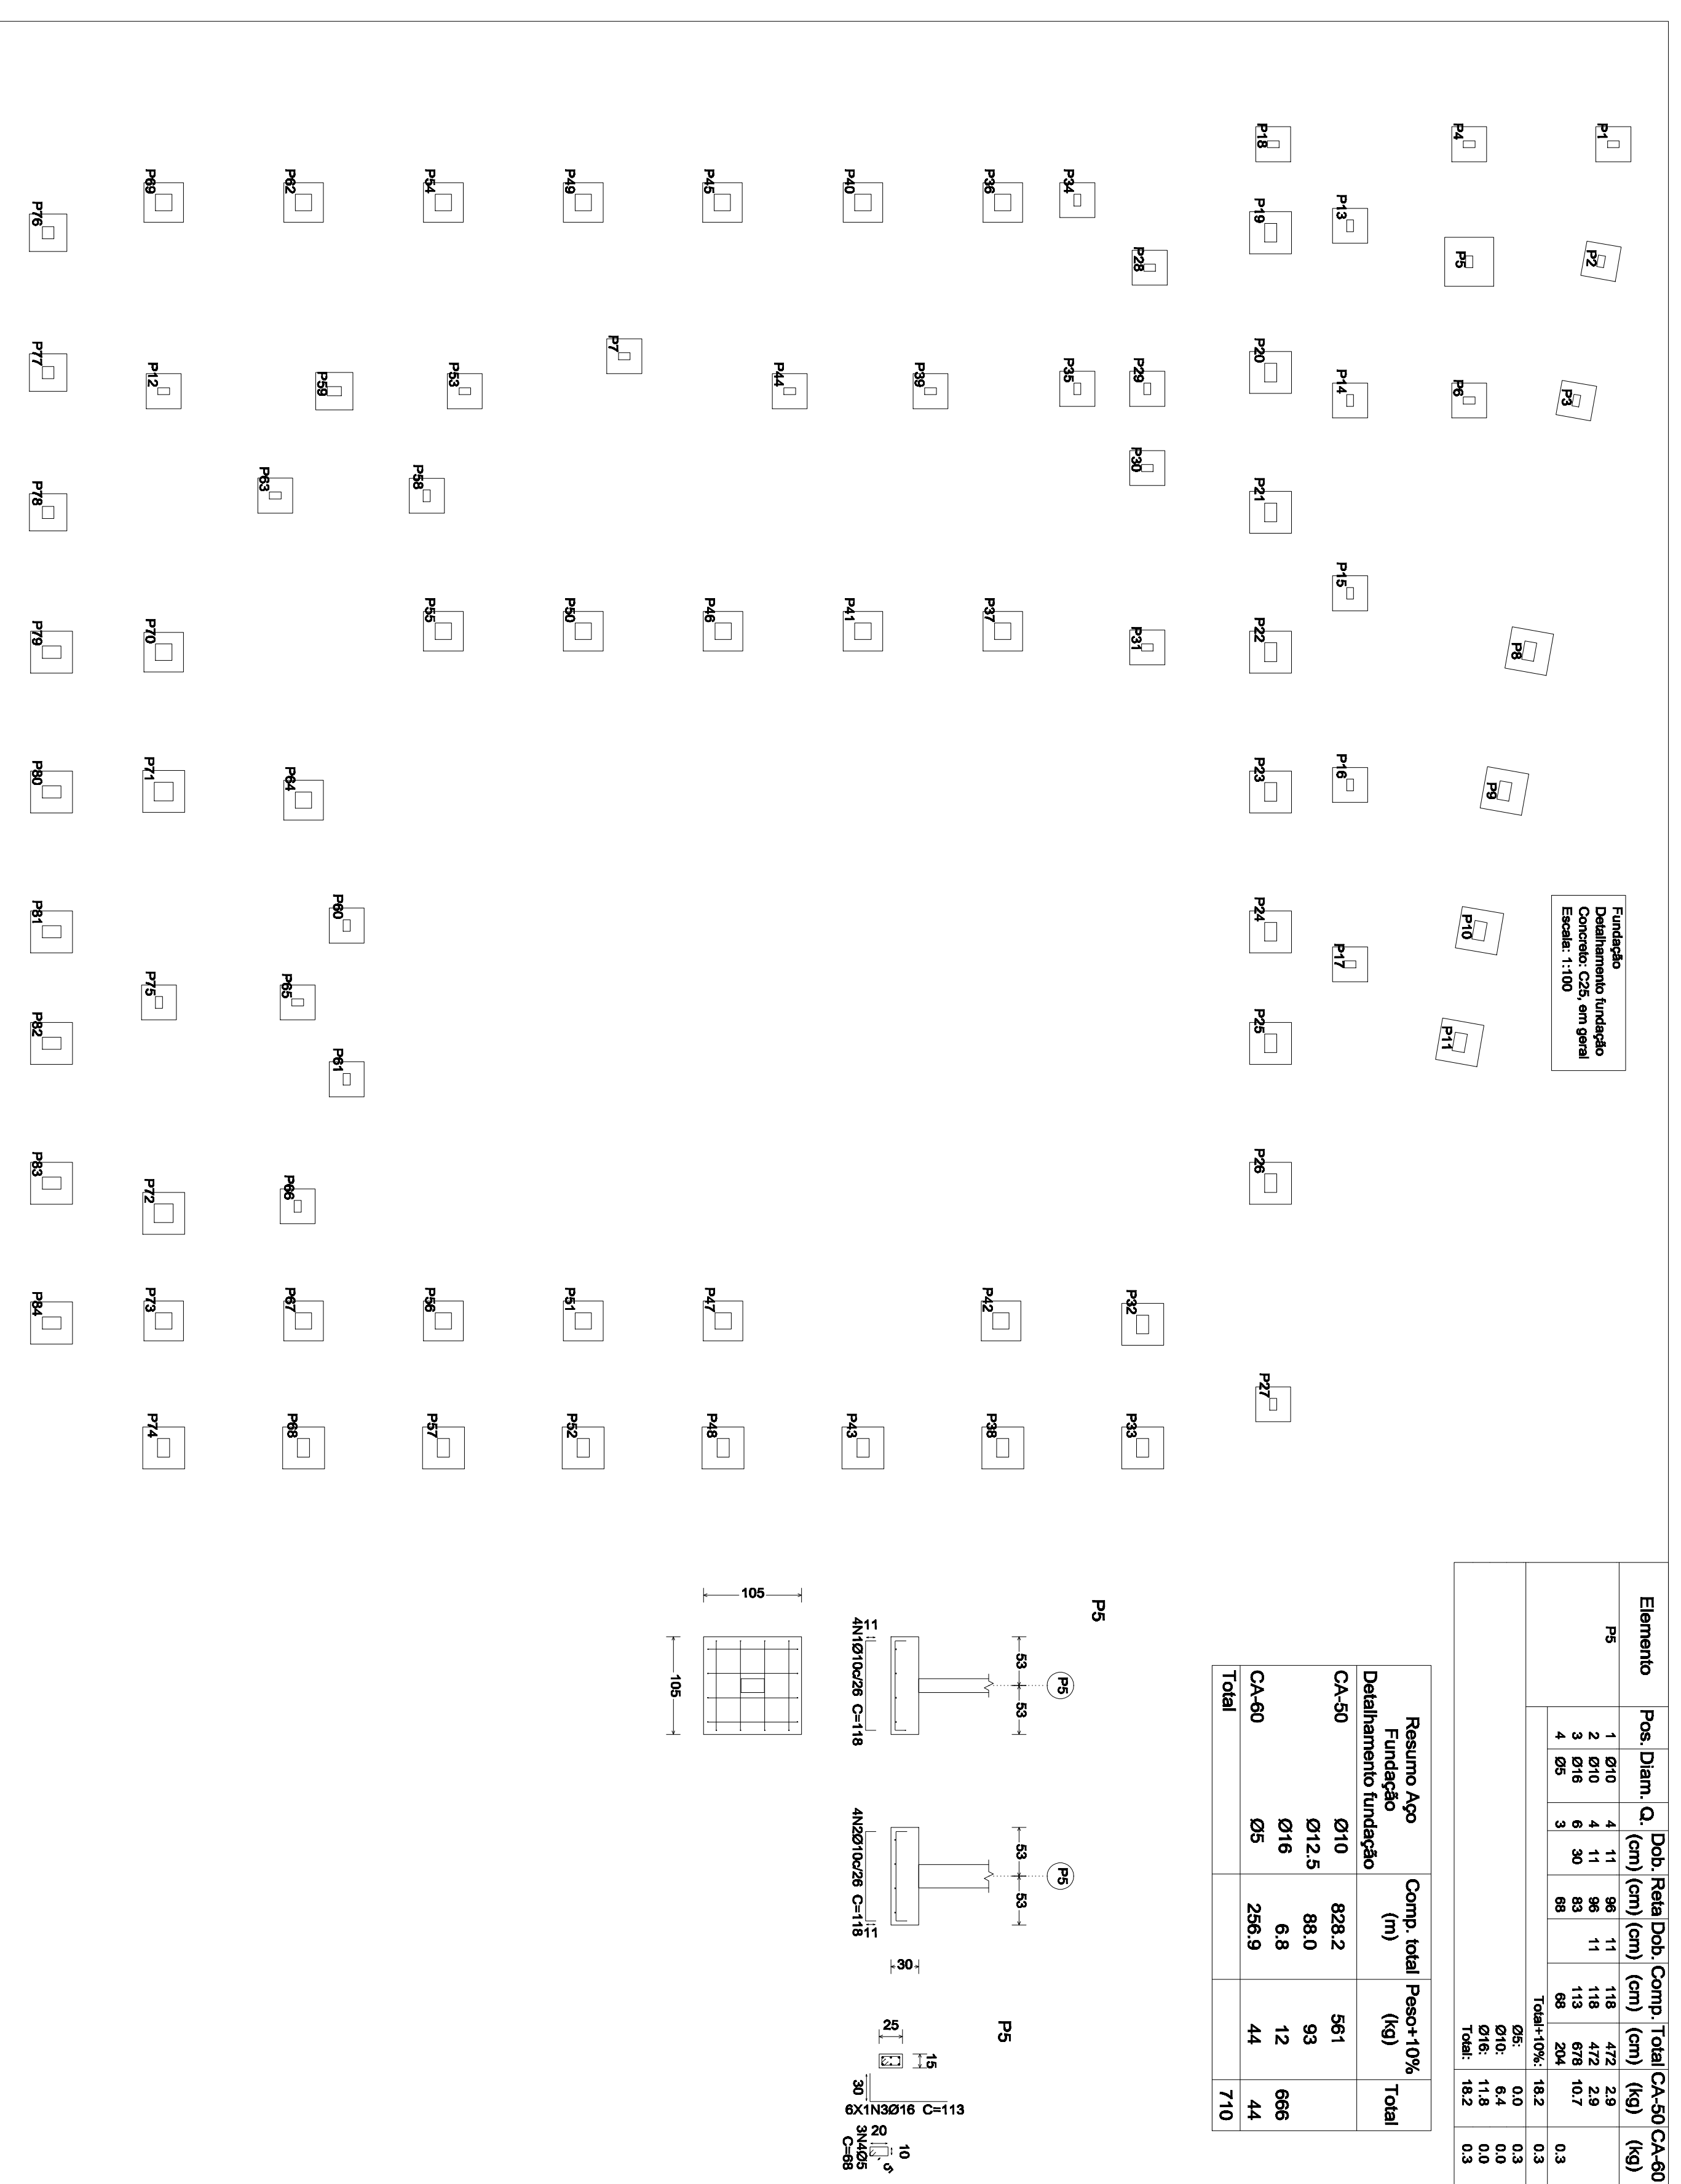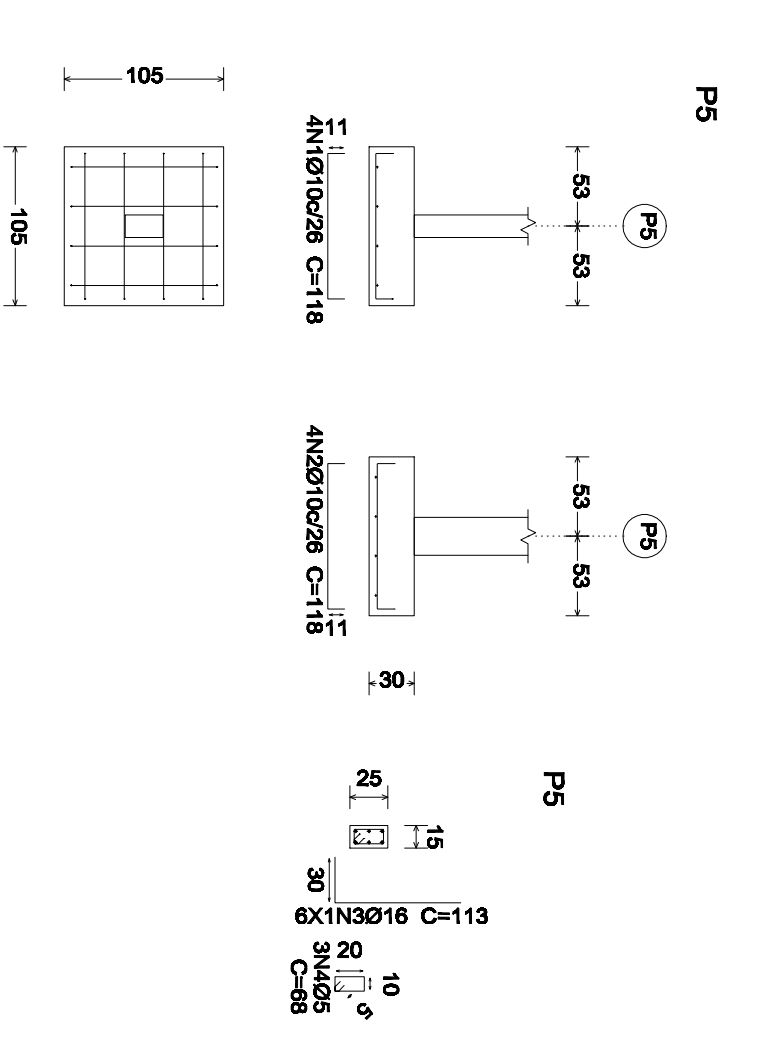

DESENHO DE REFERÊNCIA

