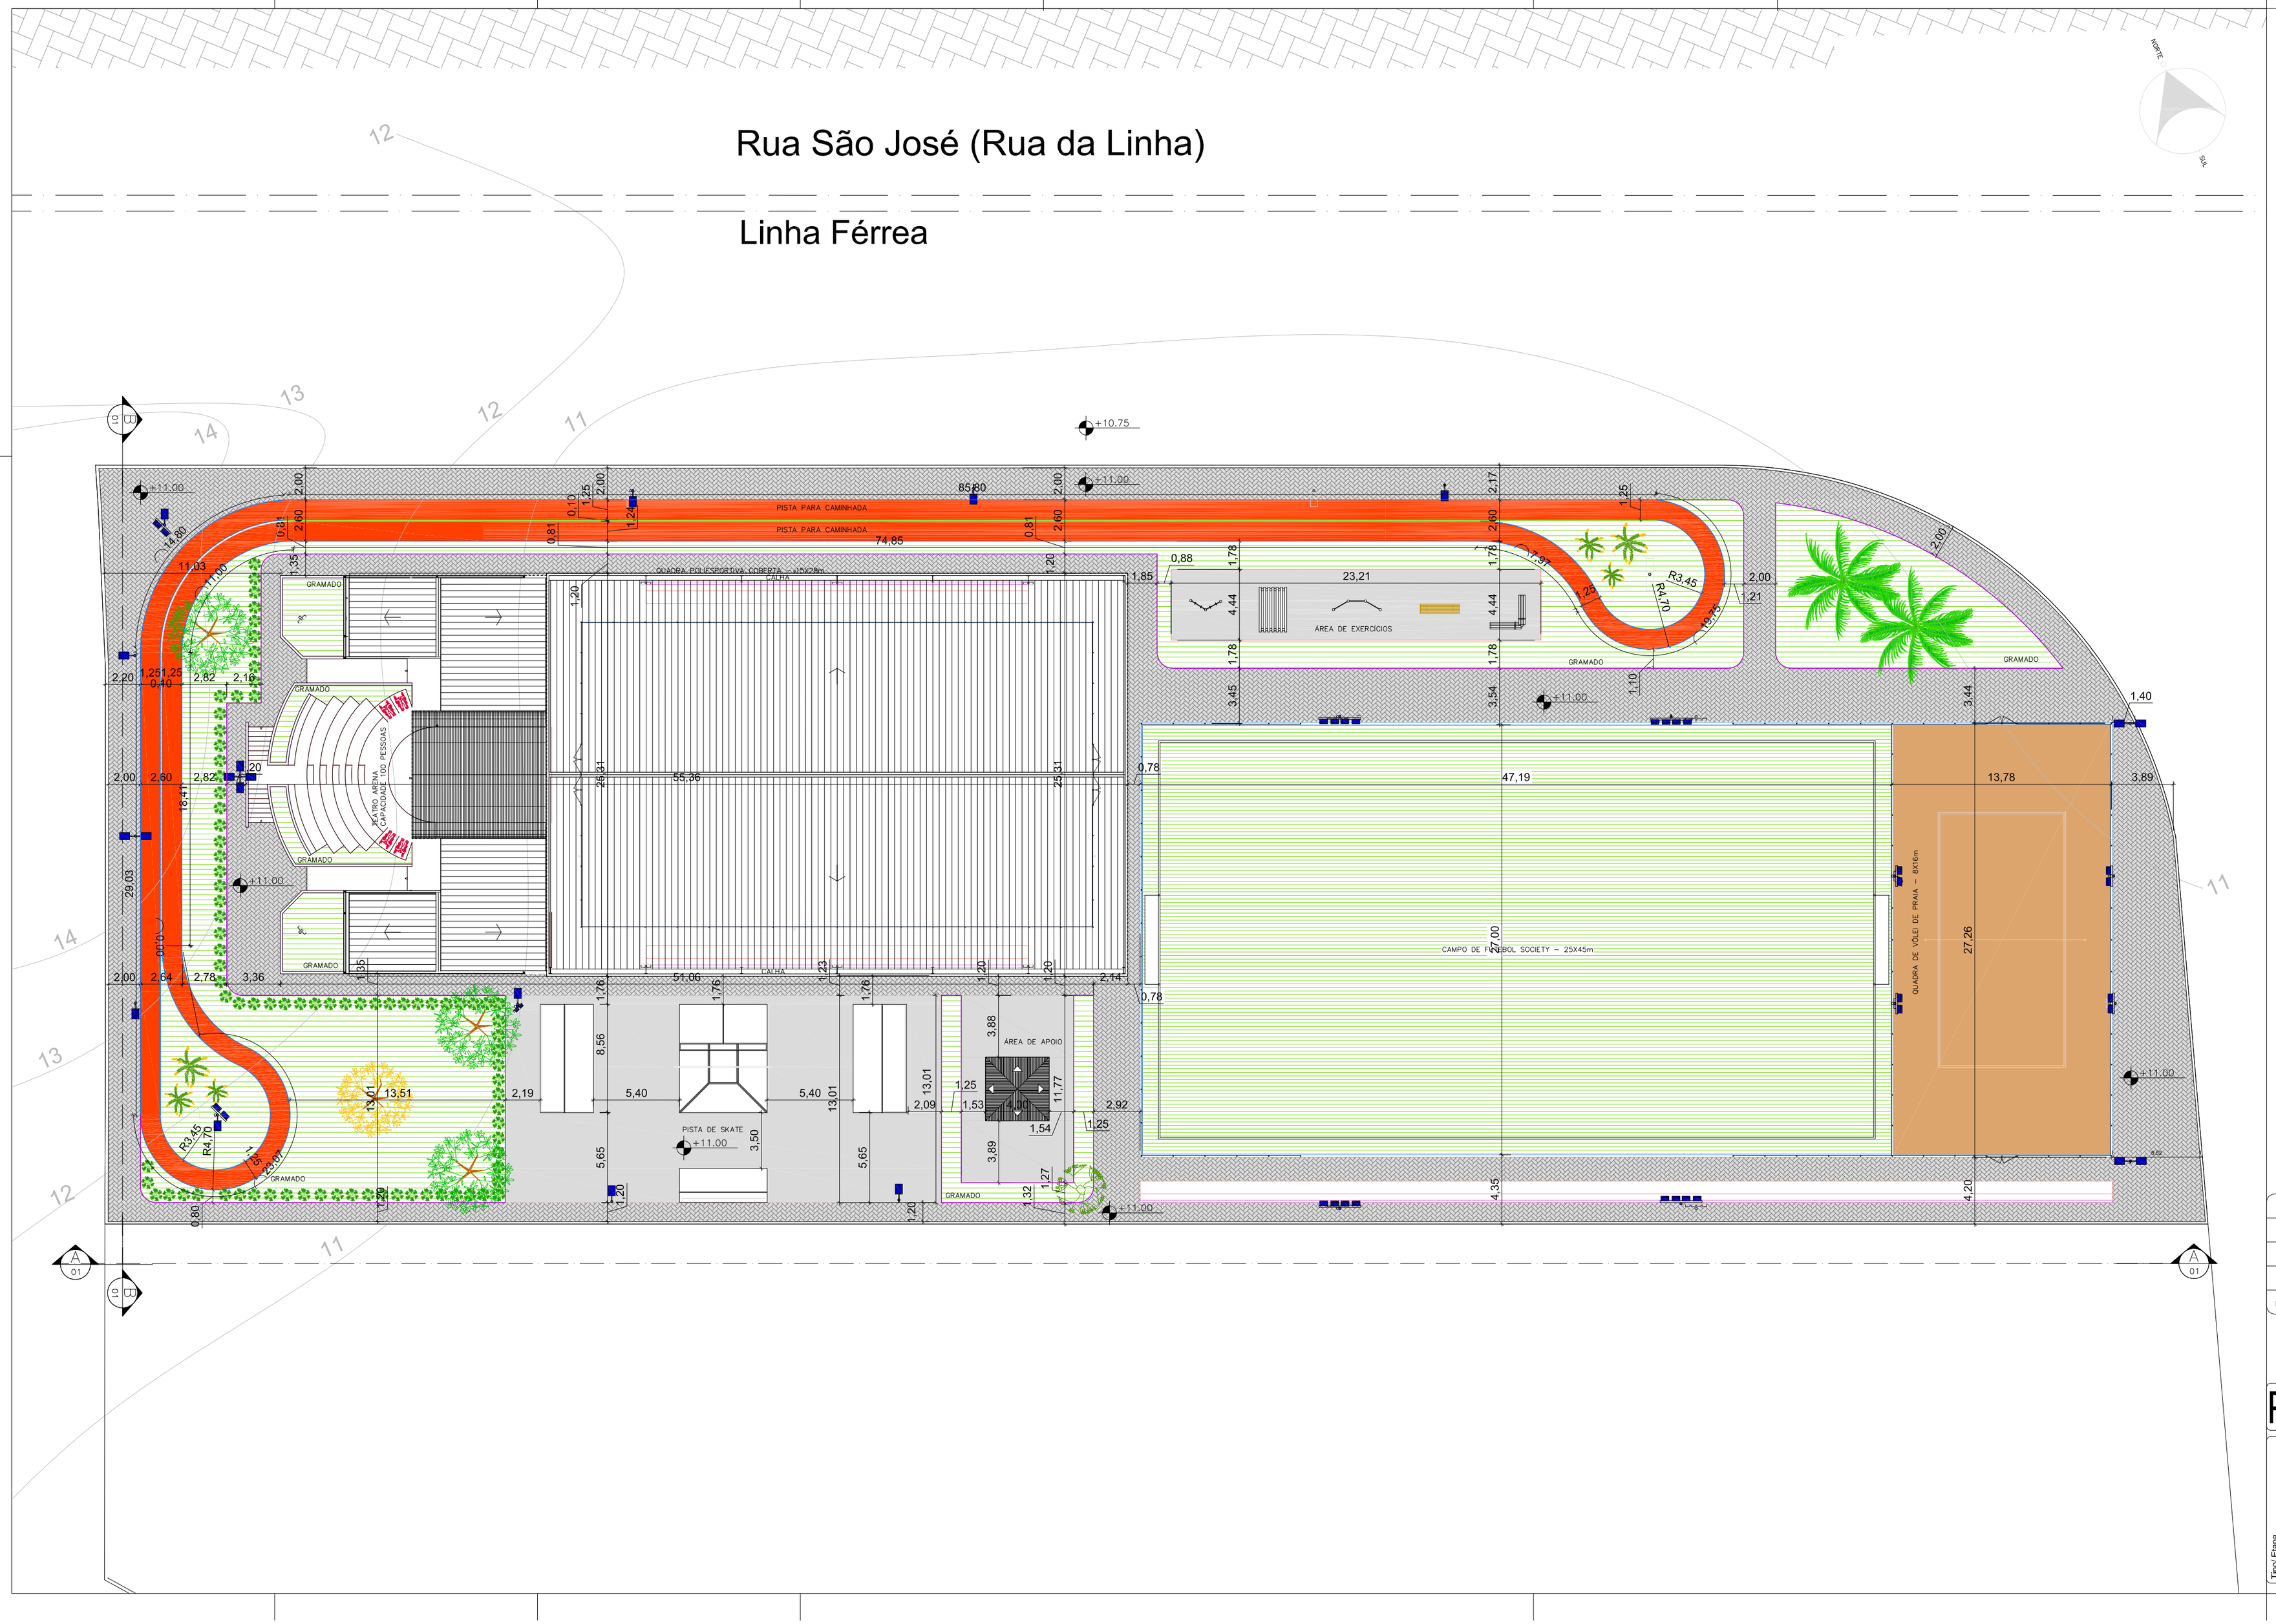

Quadro de Áreas e Percentuais

Item

1. ÁREAS

	Área (m2)	%
ÁREA DA PRAÇA	6.093,00	100
ANFITEATRO E GINASIO	1.343,71	22,18
PISTA DE SKATE (GRANILITE)	356,34	5,88
CAMPO DE FUTEBOL E QUADRA DE VOLEI	1.663,57	27,47
ÁREA DE APOIO	16,00	0,24
ÁREA DE EXERCICIO	103,08	1,70
PISTA PARA CAMINHADA (CONCRETO)	356,67	5,88
PISO INTERTRAVADO	1.421,34	23,47
ÁREA VERDE	832,29	13,18

ACABAMENTOS

PISTA DE CAMINHADA – PISO DE CONCRETO
SKATE – PISO DE GRANILITE
FUTEBOL SOCIETY – GRAMA SINTÉTICA
CIRCULÇÃO EXTERNA – PISO INTERTRAVADO 10x20

MEIO FIO ÁREA VERDE – 320,22m

MEIO FIO PISTA DE CORRIDA – 475,00m

Fábio Melo
Diretor
Arquiteto Urbanista
CAU A37126-2

DATA	REVISÃO	REVISADO POR	DESCRIÇÃO

PRAÇA ESPORTIVA DO BONFIM

FM Projetos
Urbanismo e Arquitetura

ENDEREÇO: Rua São José - Santo Amaro / Ba

PROPRIETÁRIO: Prefeitura Muncipal de Santo Amaro

Planta de Implantação

Responsavel técnico: Fabio Melo CAU.: A37126-2

DATA: FEV/2019

ESCALA: INDICADA

Tipo: Etapa

PRANCHA: 4a

TOTAL DE PRANCHAS: 10