



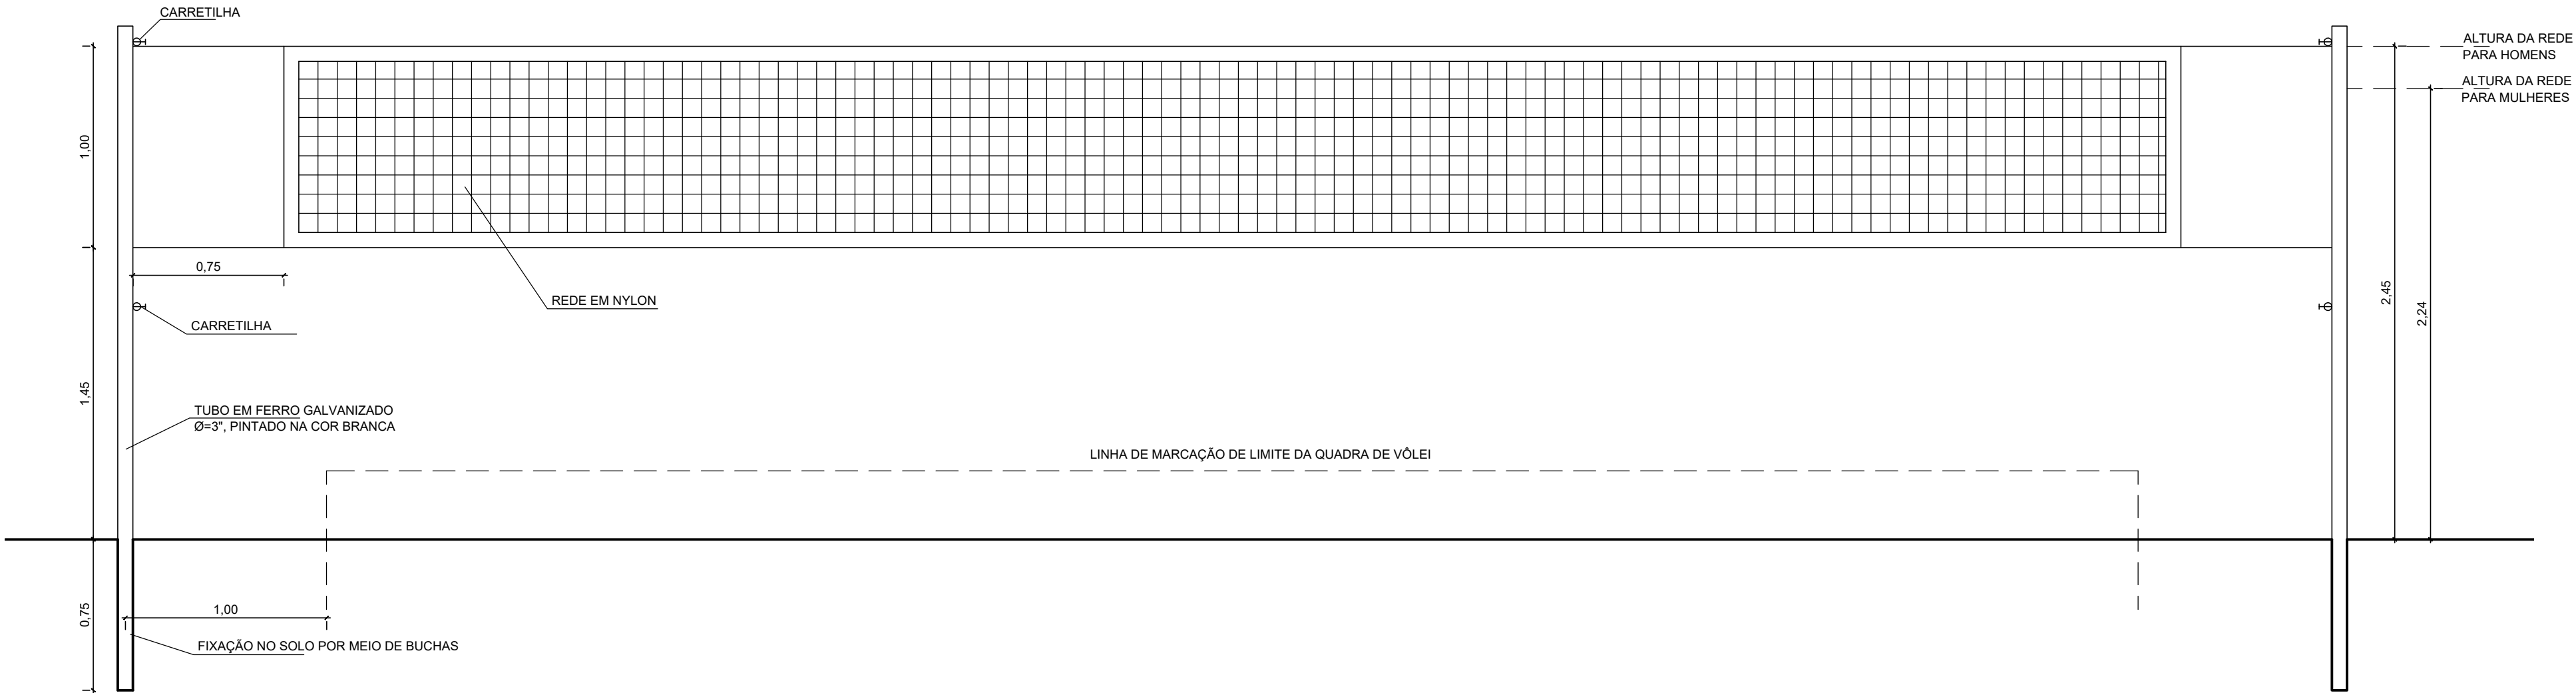

REDE DE VOLEIBAL
ESCALA: 1/25

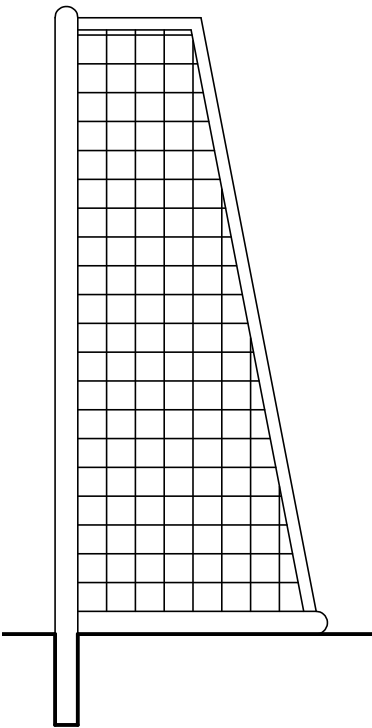

BALISA FUTEBOL - VISTA LATERAL
ESCALA: 1/25

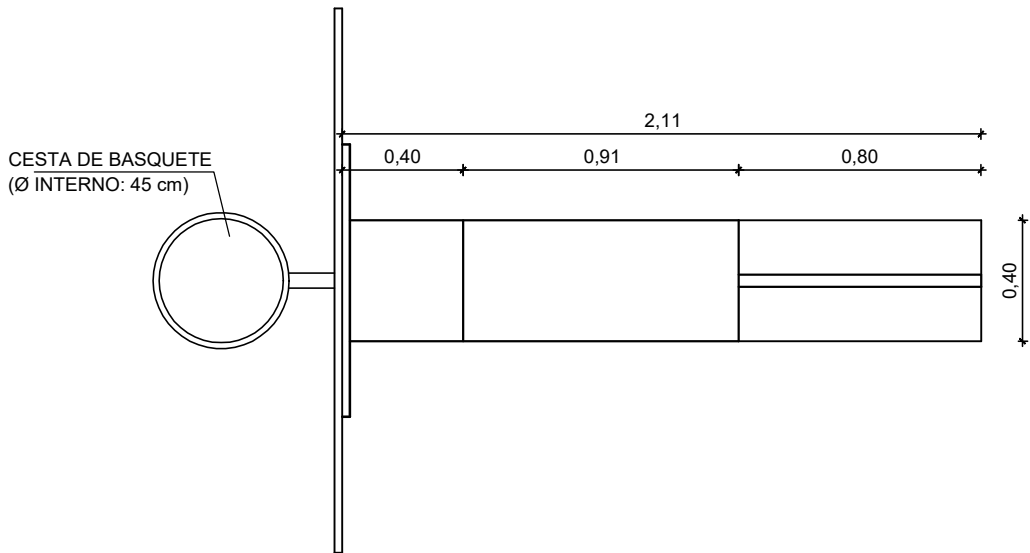


TABELA DE BASQUETEBAL - VISTA SUPERIOR
ESCALA: 1/25

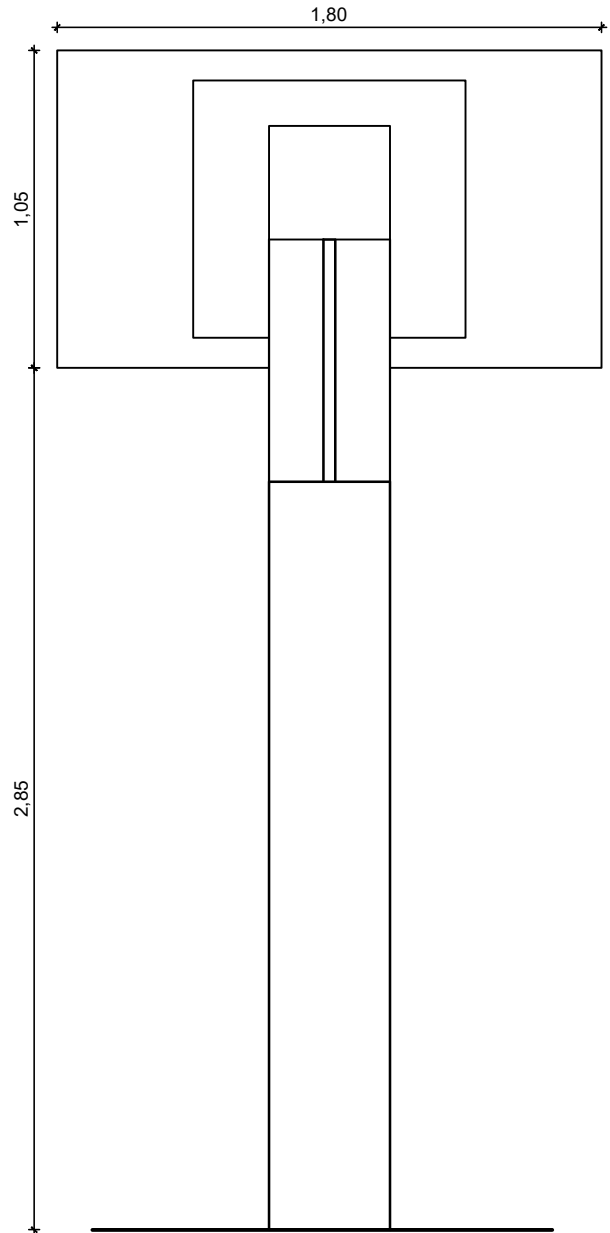


TABELA DE BASQUETEBAL - VISTA POSTERIOR
ESCALA: 1/25

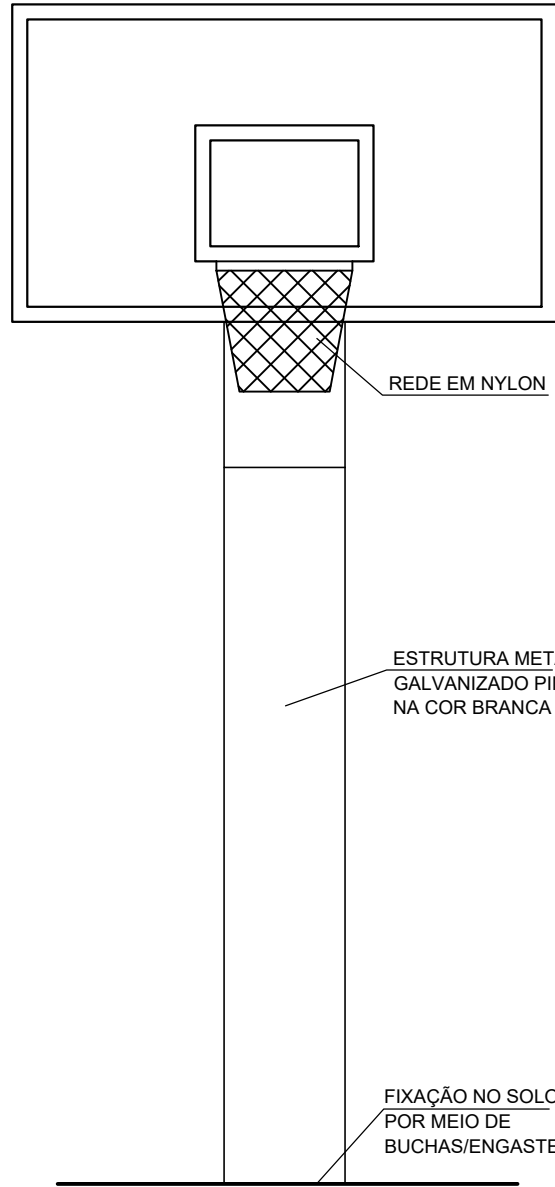


TABELA DE BASQUETEBAL - VISTA FRONTAL
ESCALA: 1/25



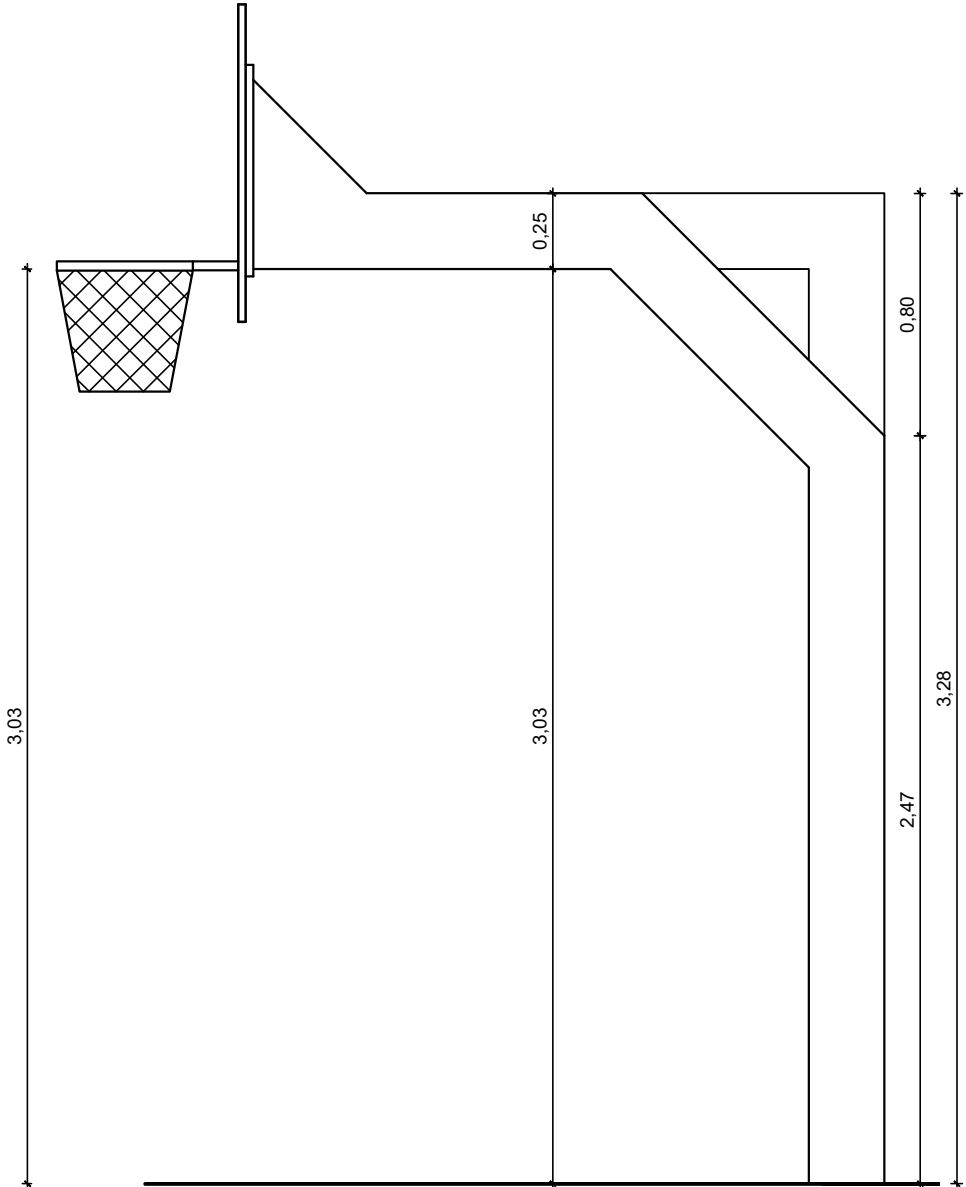


TABELA DE BASQUETEBAL - VISTA LATERAL
ESCALA: 1/25

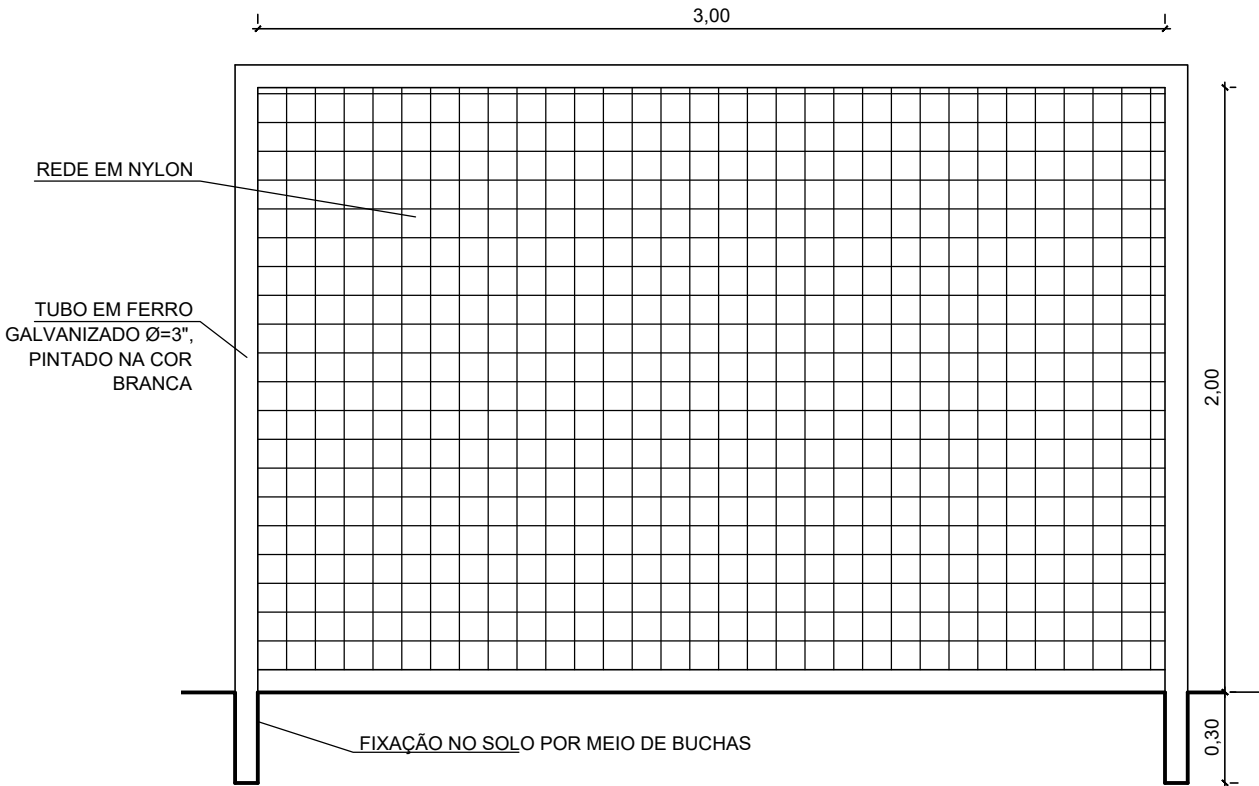

BALISA FUTEBOL - VISTA FRONTAL
ESCALA: 1/25

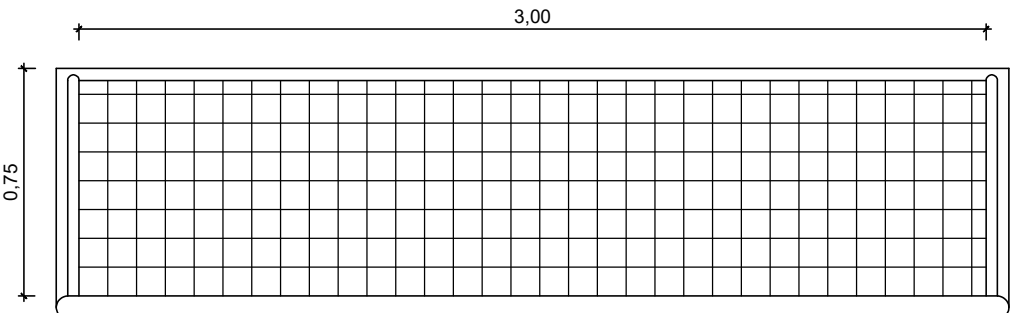

BALISA FUTEBOL - VISTA SUPERIOR
ESCALA: 1/25

	PREFEITURA MUNICIPAL DE SANTO AMARO SEINFRA - SECRETARIA MUNICIPAL DE INFRAESTRUTURA E DESENVOLVIMENTO URBANO	OBRA: CONSTRUÇÃO DE COBERTURA E REFORMA DA QUADRA POLIESPORTIVA E VESTIÁRIO DO COLÉGIO MUNICIPAL JOÃO CÂNCIO	
	ENDEREÇO: RODOVIA BR-420, SÍTIO CAMAÇARI, SANTO AMARO/BA		
ASSUNTO: DETALHES - EQUIPAMENTOS QUADRA			
RESP. TÉCNICO: MARCUS VINICIUS DIAS (ARQUITETO CAU/BA A34034-0)	CORRESP. TÉCNICO:	FOLHA 07	ESCALA 1/25
GESTOR: ALESSANDRA GOMES			