


PLANTA DE COBERTURA - DIAGRAMAÇÃO DA ESTRUTURA DO TELHA DO  
 ESCALA: 1/75

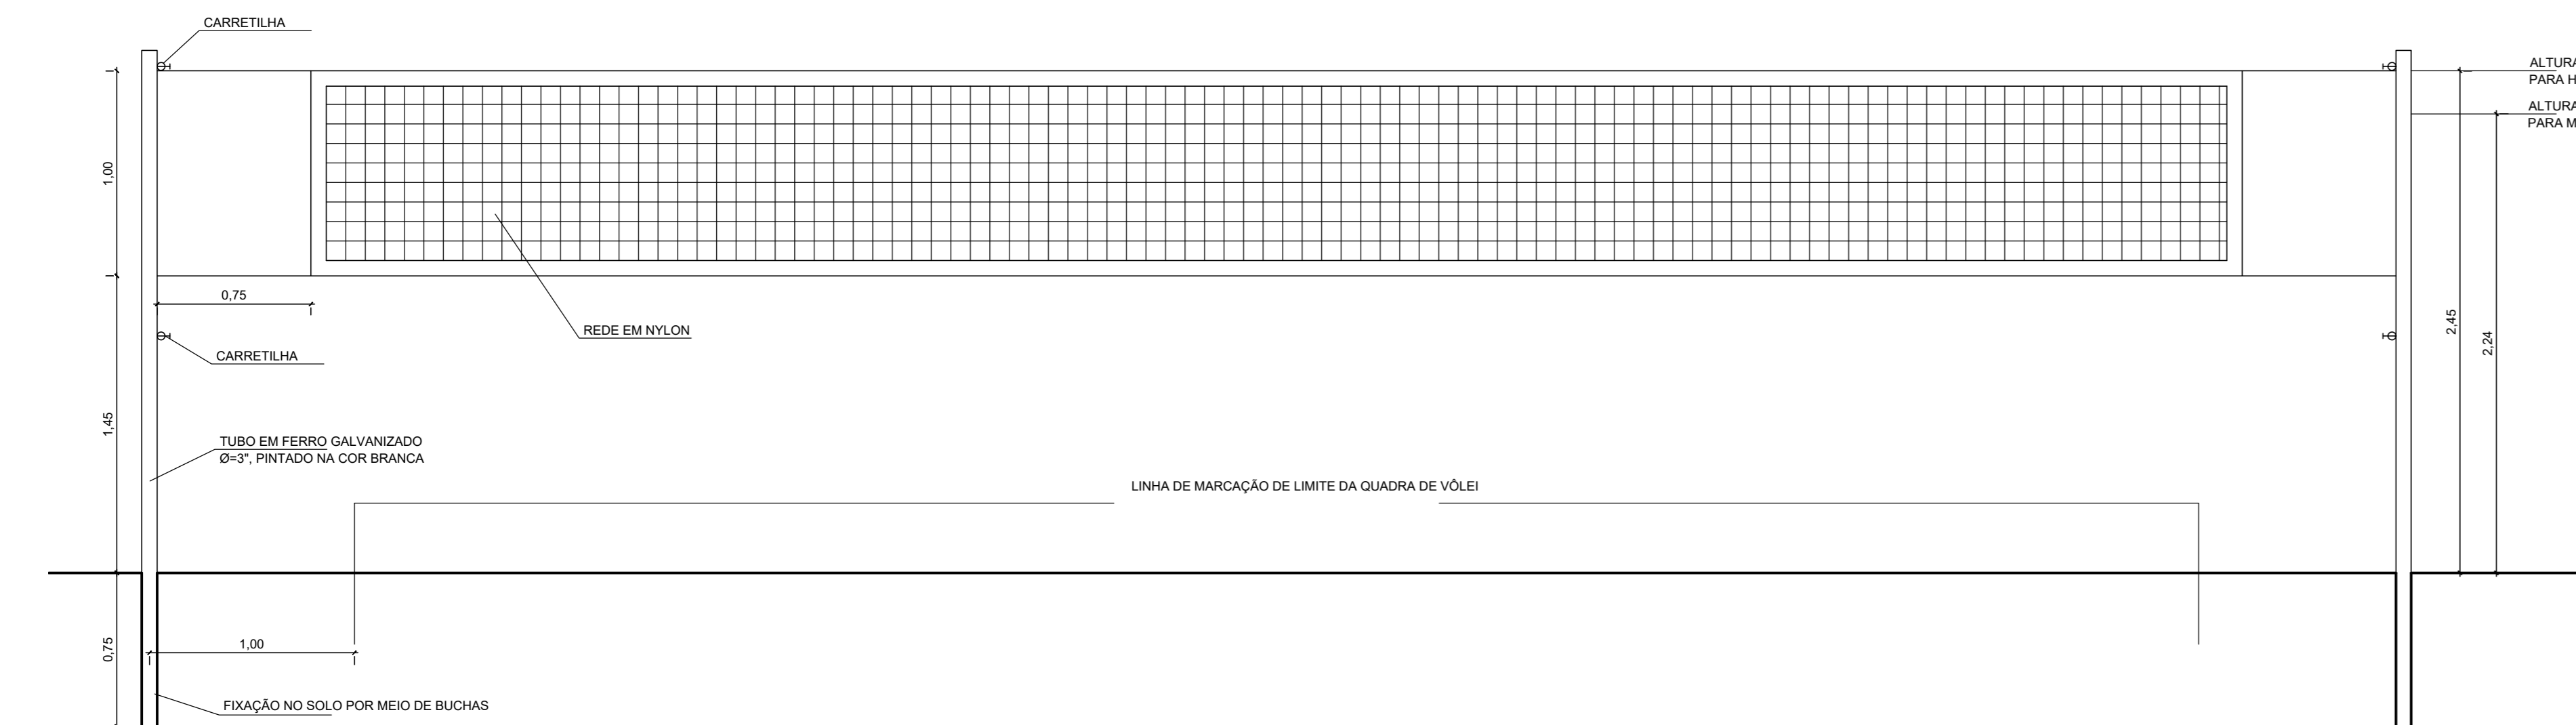

REDE DE VOLEIBAL  
 ESCALA: 1/25

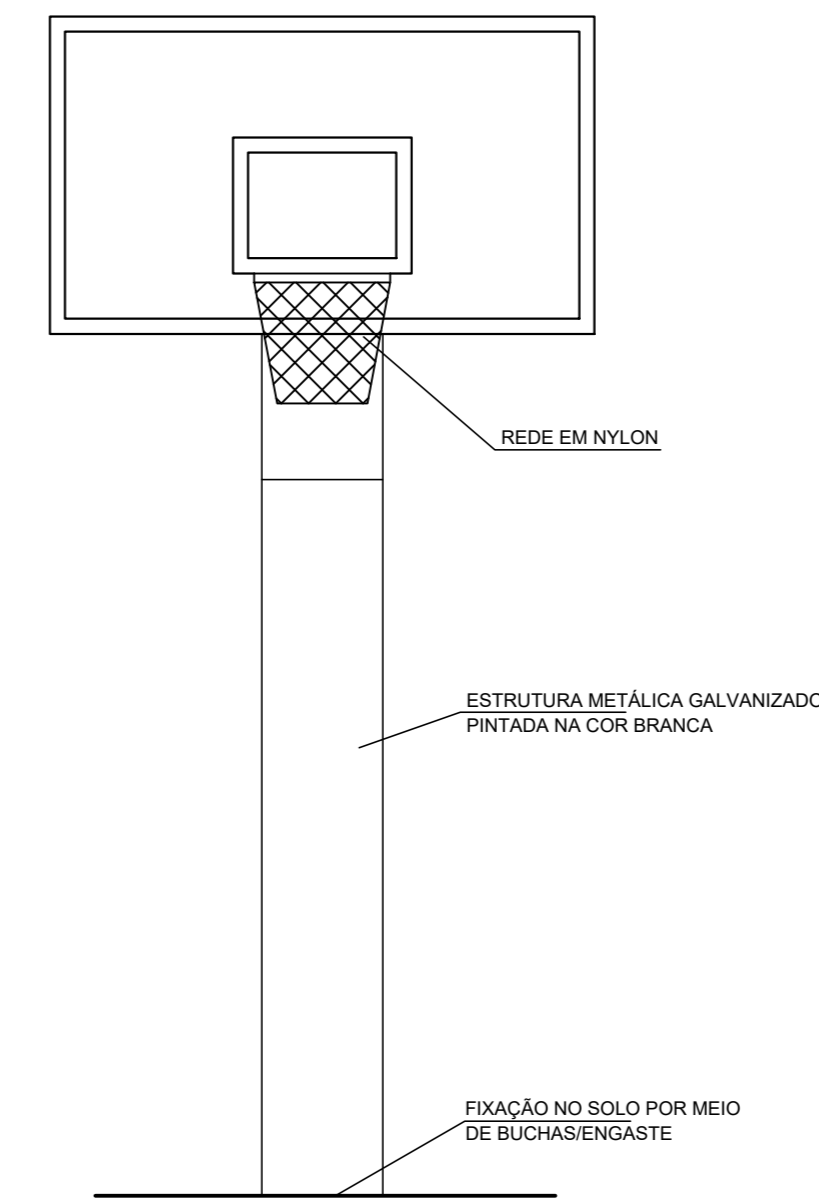


TABELA DE BASQUETEBAL - VISTA FRONTAL  
 ESCALA: 1/25

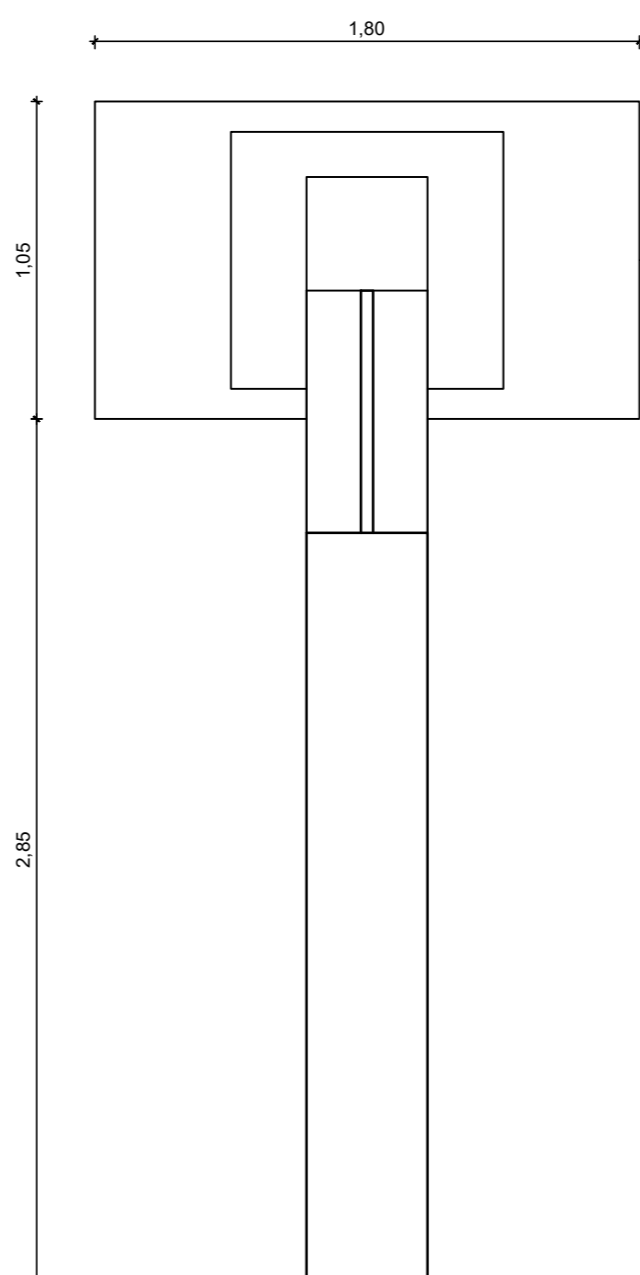


TABELA DE BASQUETEBAL - VISTA POSTERIOR  
 ESCALA: 1/25

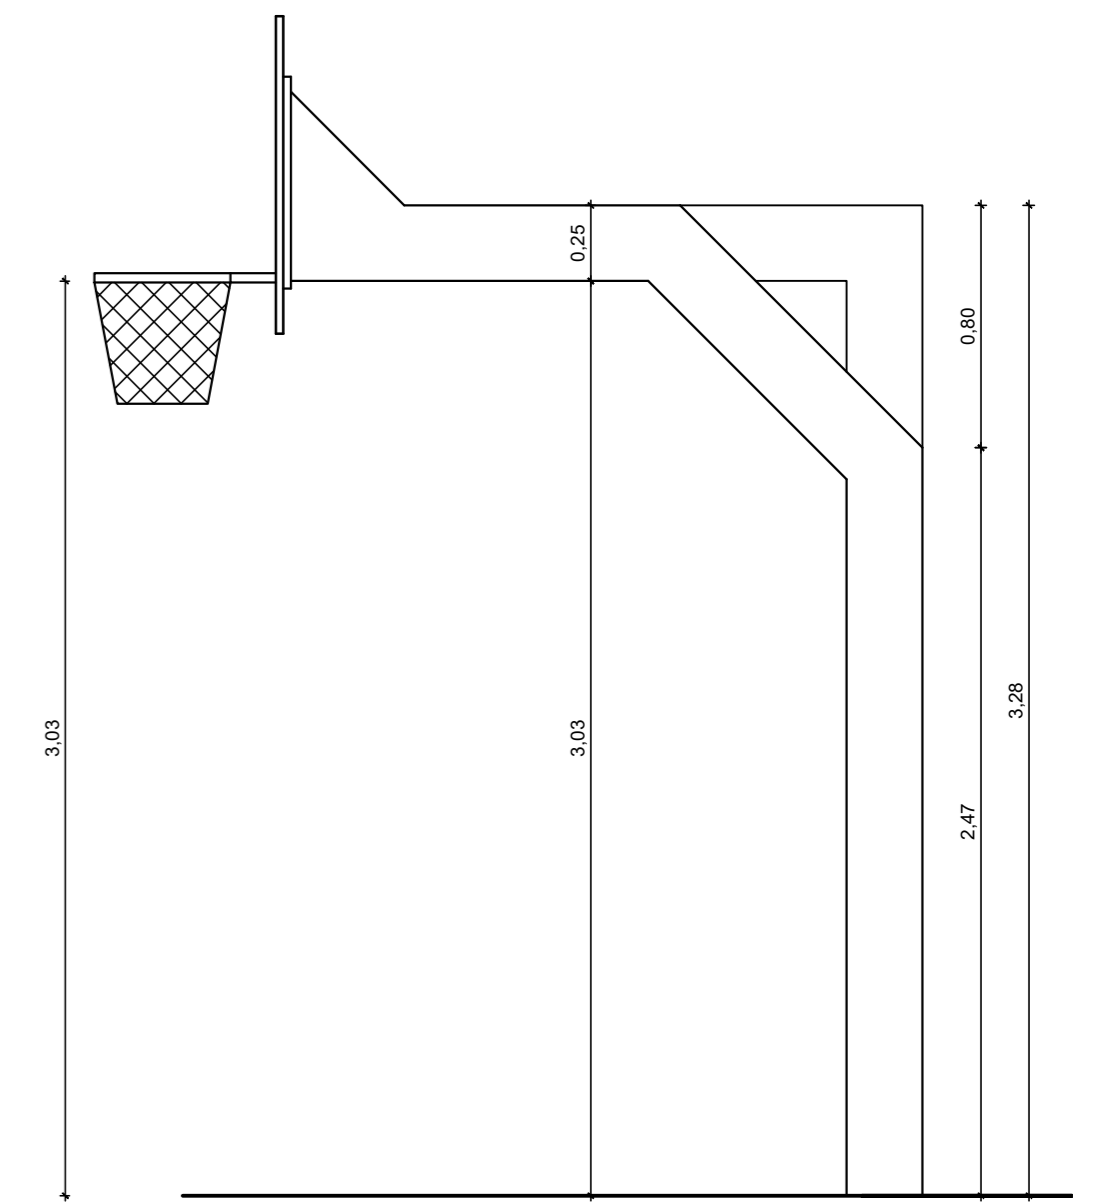


TABELA DE BASQUETEBAL - VISTA LATERAL  
 ESCALA: 1/25



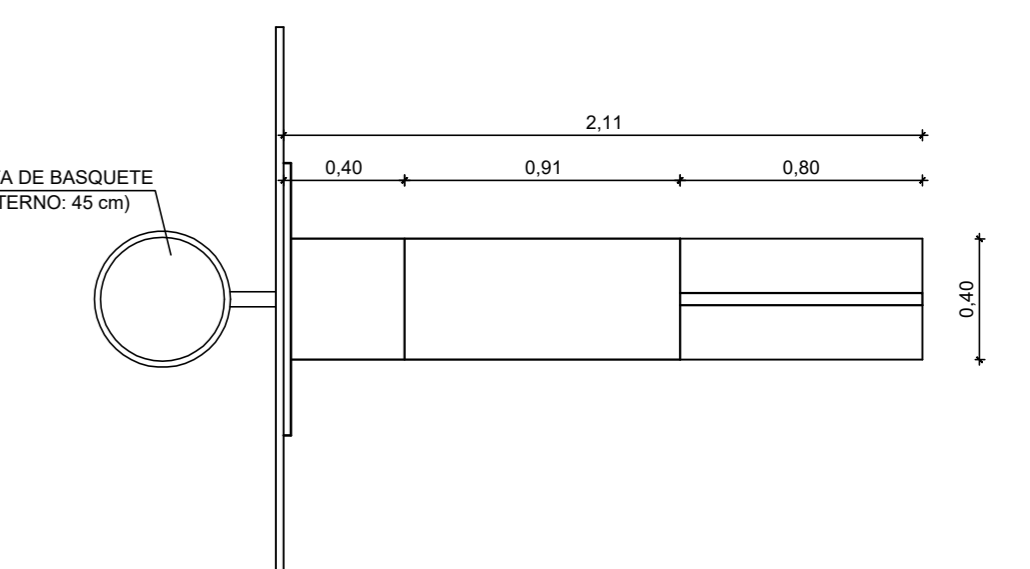



TABELA DE BASQUETEBAL - VISTA SUPERIOR  
 ESCALA: 1/25

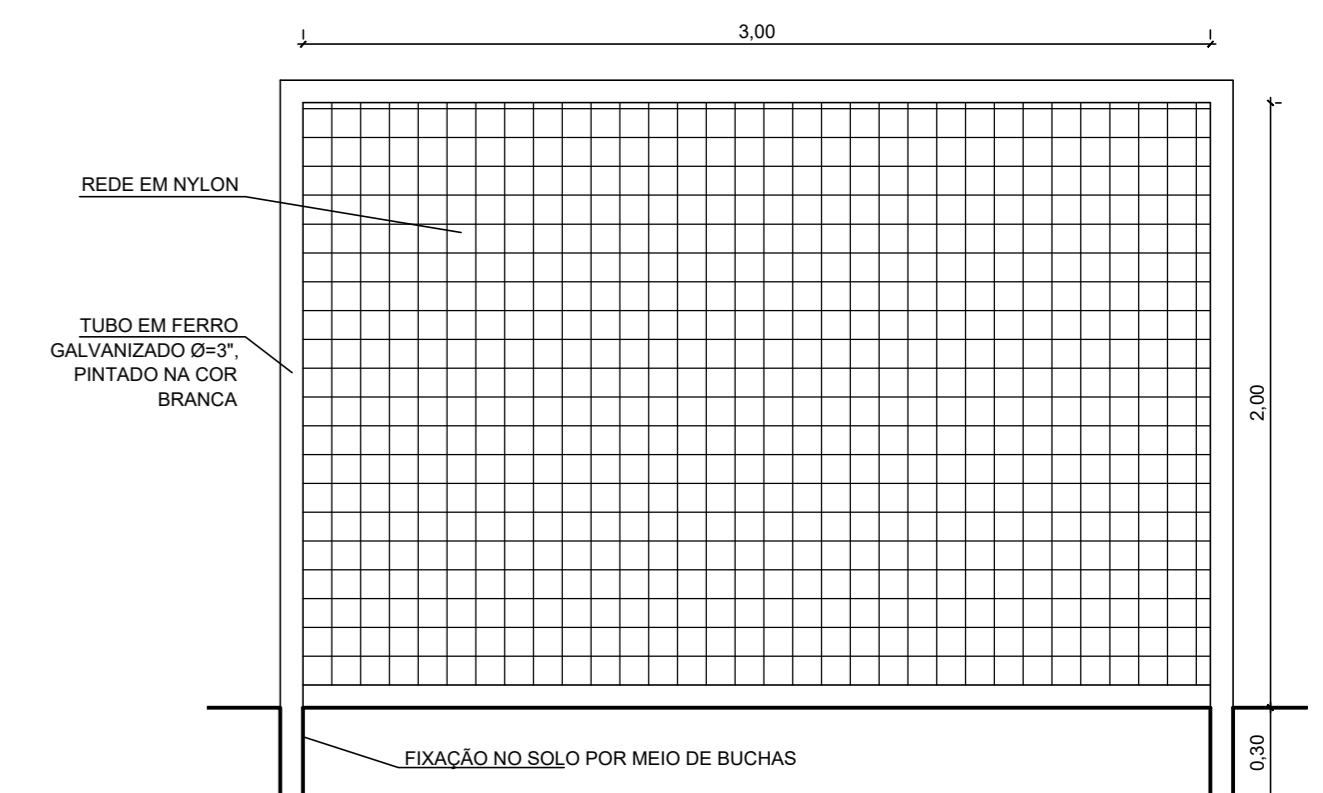

BALISA FUTEBOL - VISTA FRONTAL  
 ESCALA: 1/25

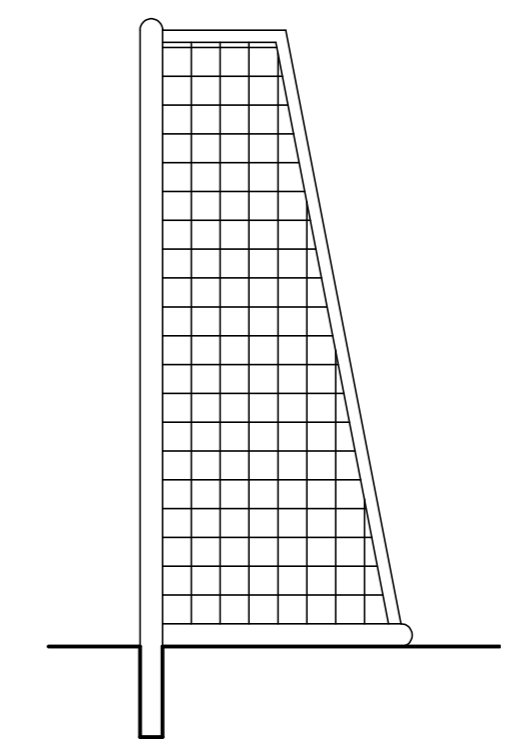

BALISA FUTEBOL - VISTA LATERAL  
 ESCALA: 1/25

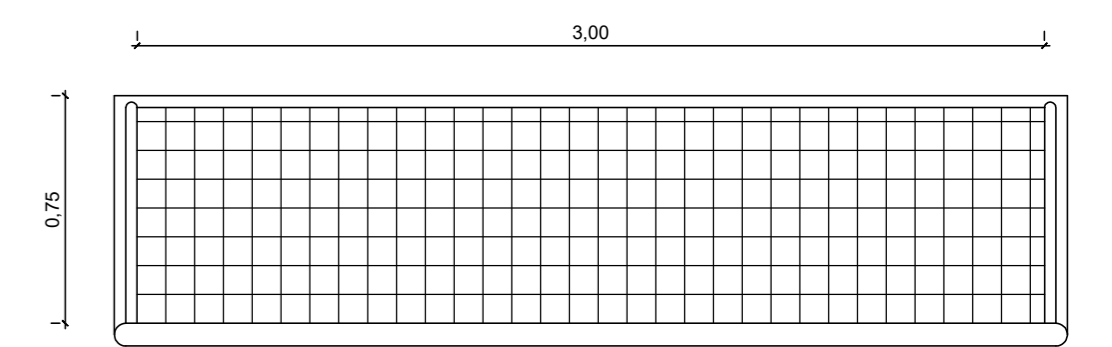

BALISA FUTEBOL - VISTA SUPERIOR  
 ESCALA: 1/25



PREFEITURA MUNICIPAL DE SANTO AMARO  
 SEINFRA - SECRETARIA MUNICIPAL  
 DE INFRAESTRUTURA  
 E DESENVOLVIMENTO URBANO

OBRA: CONSTRUÇÃO DE COBERTURA E REFORMA DE  
 QUADRA POLIESPORTIVA DA ESCOLA MUNICIPAL  
 MARIA LUZIA COSTA DOS SANTOS (MALU)  
 ENDEREÇO:  
 RODOVIA BA 084, ENTRADA DA PEDRA,  
 SANTO AMARO/BA

ASSUNTO:

**DETALHES**

RESP. TÉCNICO:  
 MARCUS VINÍCIUS DIAS  
 (ARQUITETO CAU/BA A34034-0)  
 GESTOR:  
 ALESSANDRA GOMES

CORRESP. TÉCNICO:

FOLHA

ESCALA

**05**

**1/75**