


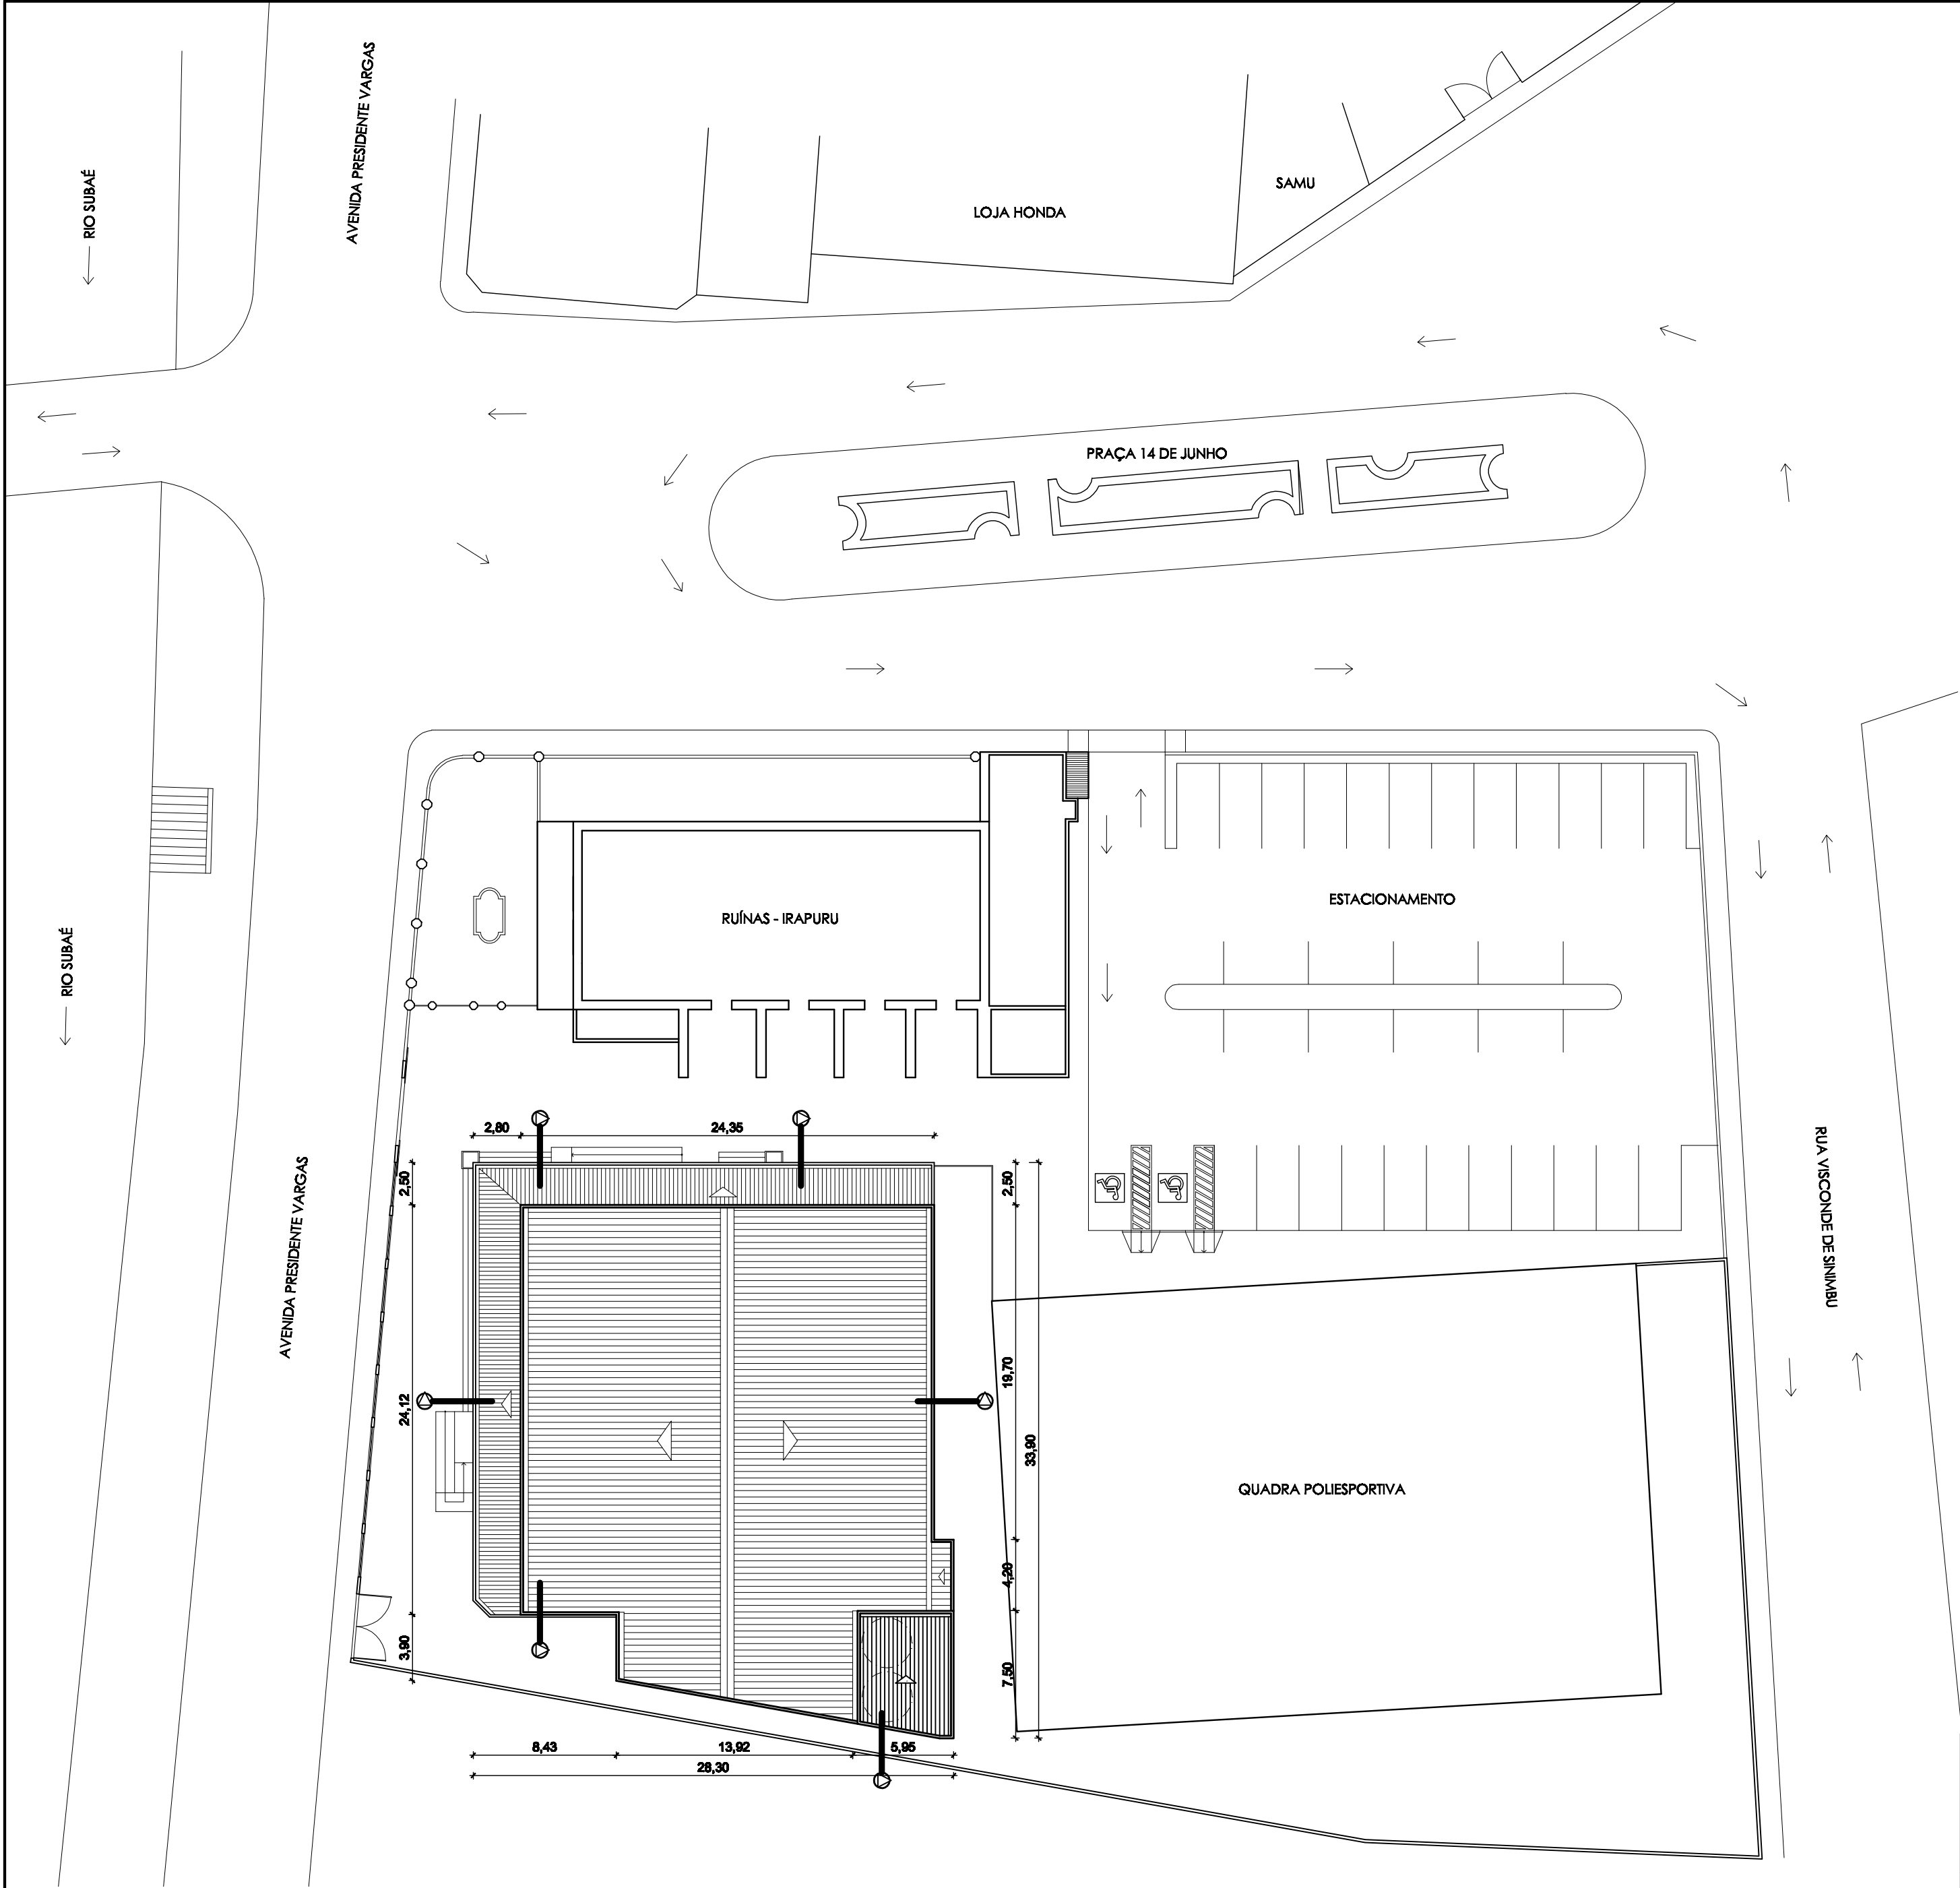

PLANTA DE SITUAÇÃO
ESCALA 1/300

QUADRO DE ÁREAS

ÁREA DE INTERVENÇÃO TOTAL: 2.622,74 m²
ÁREA CONSTRUÍDA - RESTAURANTE POPULAR: 840,90 m²
ÁREA OCUPADA - RESTAURANTE POPULAR: 875,16 m²
ÁREA OCUPADA - ESTACIONAMENTO: 1.011,00 m²
NÚMERO DE VAGAS - ESTACIONAMENTO: 33 VAGAS

REVISÃO			
N°	DATA	MODIFICAÇÃO	VISTO
03			
02			
01			
00	xx/xx/xxxx	Emissão inicial	



PREFEITURA MUNICIPAL DE SANTO AMARO
SEINFRA - SECRETARIA MUNICIPAL
DE INFRAESTRUTURA
E DESENVOLVIMENTO URBANO

OBRA: RESTAURANTE POPULAR

ENDEREÇO:
AVENIDA PRESIDENTE VARGAS, S/N,
SINIMBU, SANTO AMARO/BA

ASSUNTO:

PLANTA de SITUAÇÃO

RESP. TÉCNICO:
MARCUS VINICIUS DIAS
(ARQUITETO CAU/BA A34034-0)
GESTOR:
ALESSANDRA GOMES

CORRESP. TÉCNICO:

FOLHA

ESCALA

02

1/300