


CONVENÇÕES/PARÂMETROS PARA DRENAGEM SUPERFICIAL

- EIXO DAS RUAS
- INDICAÇÃO DO FLUXO DAS ÁGUAS
- VELOCIDADES ADMISSÍVEIS DE ESCOAMENTO  
 $n=0.014$  (Pavimentação asfáltica)  $V_{máx} \leq 4.50 \text{ m/s}$   
 $V_{mín} \geq 0.50 \text{ m/s}$
- SEÇÃO TRANSVERSAL DAS SARJETAS  
 Considerando a via como toda seção

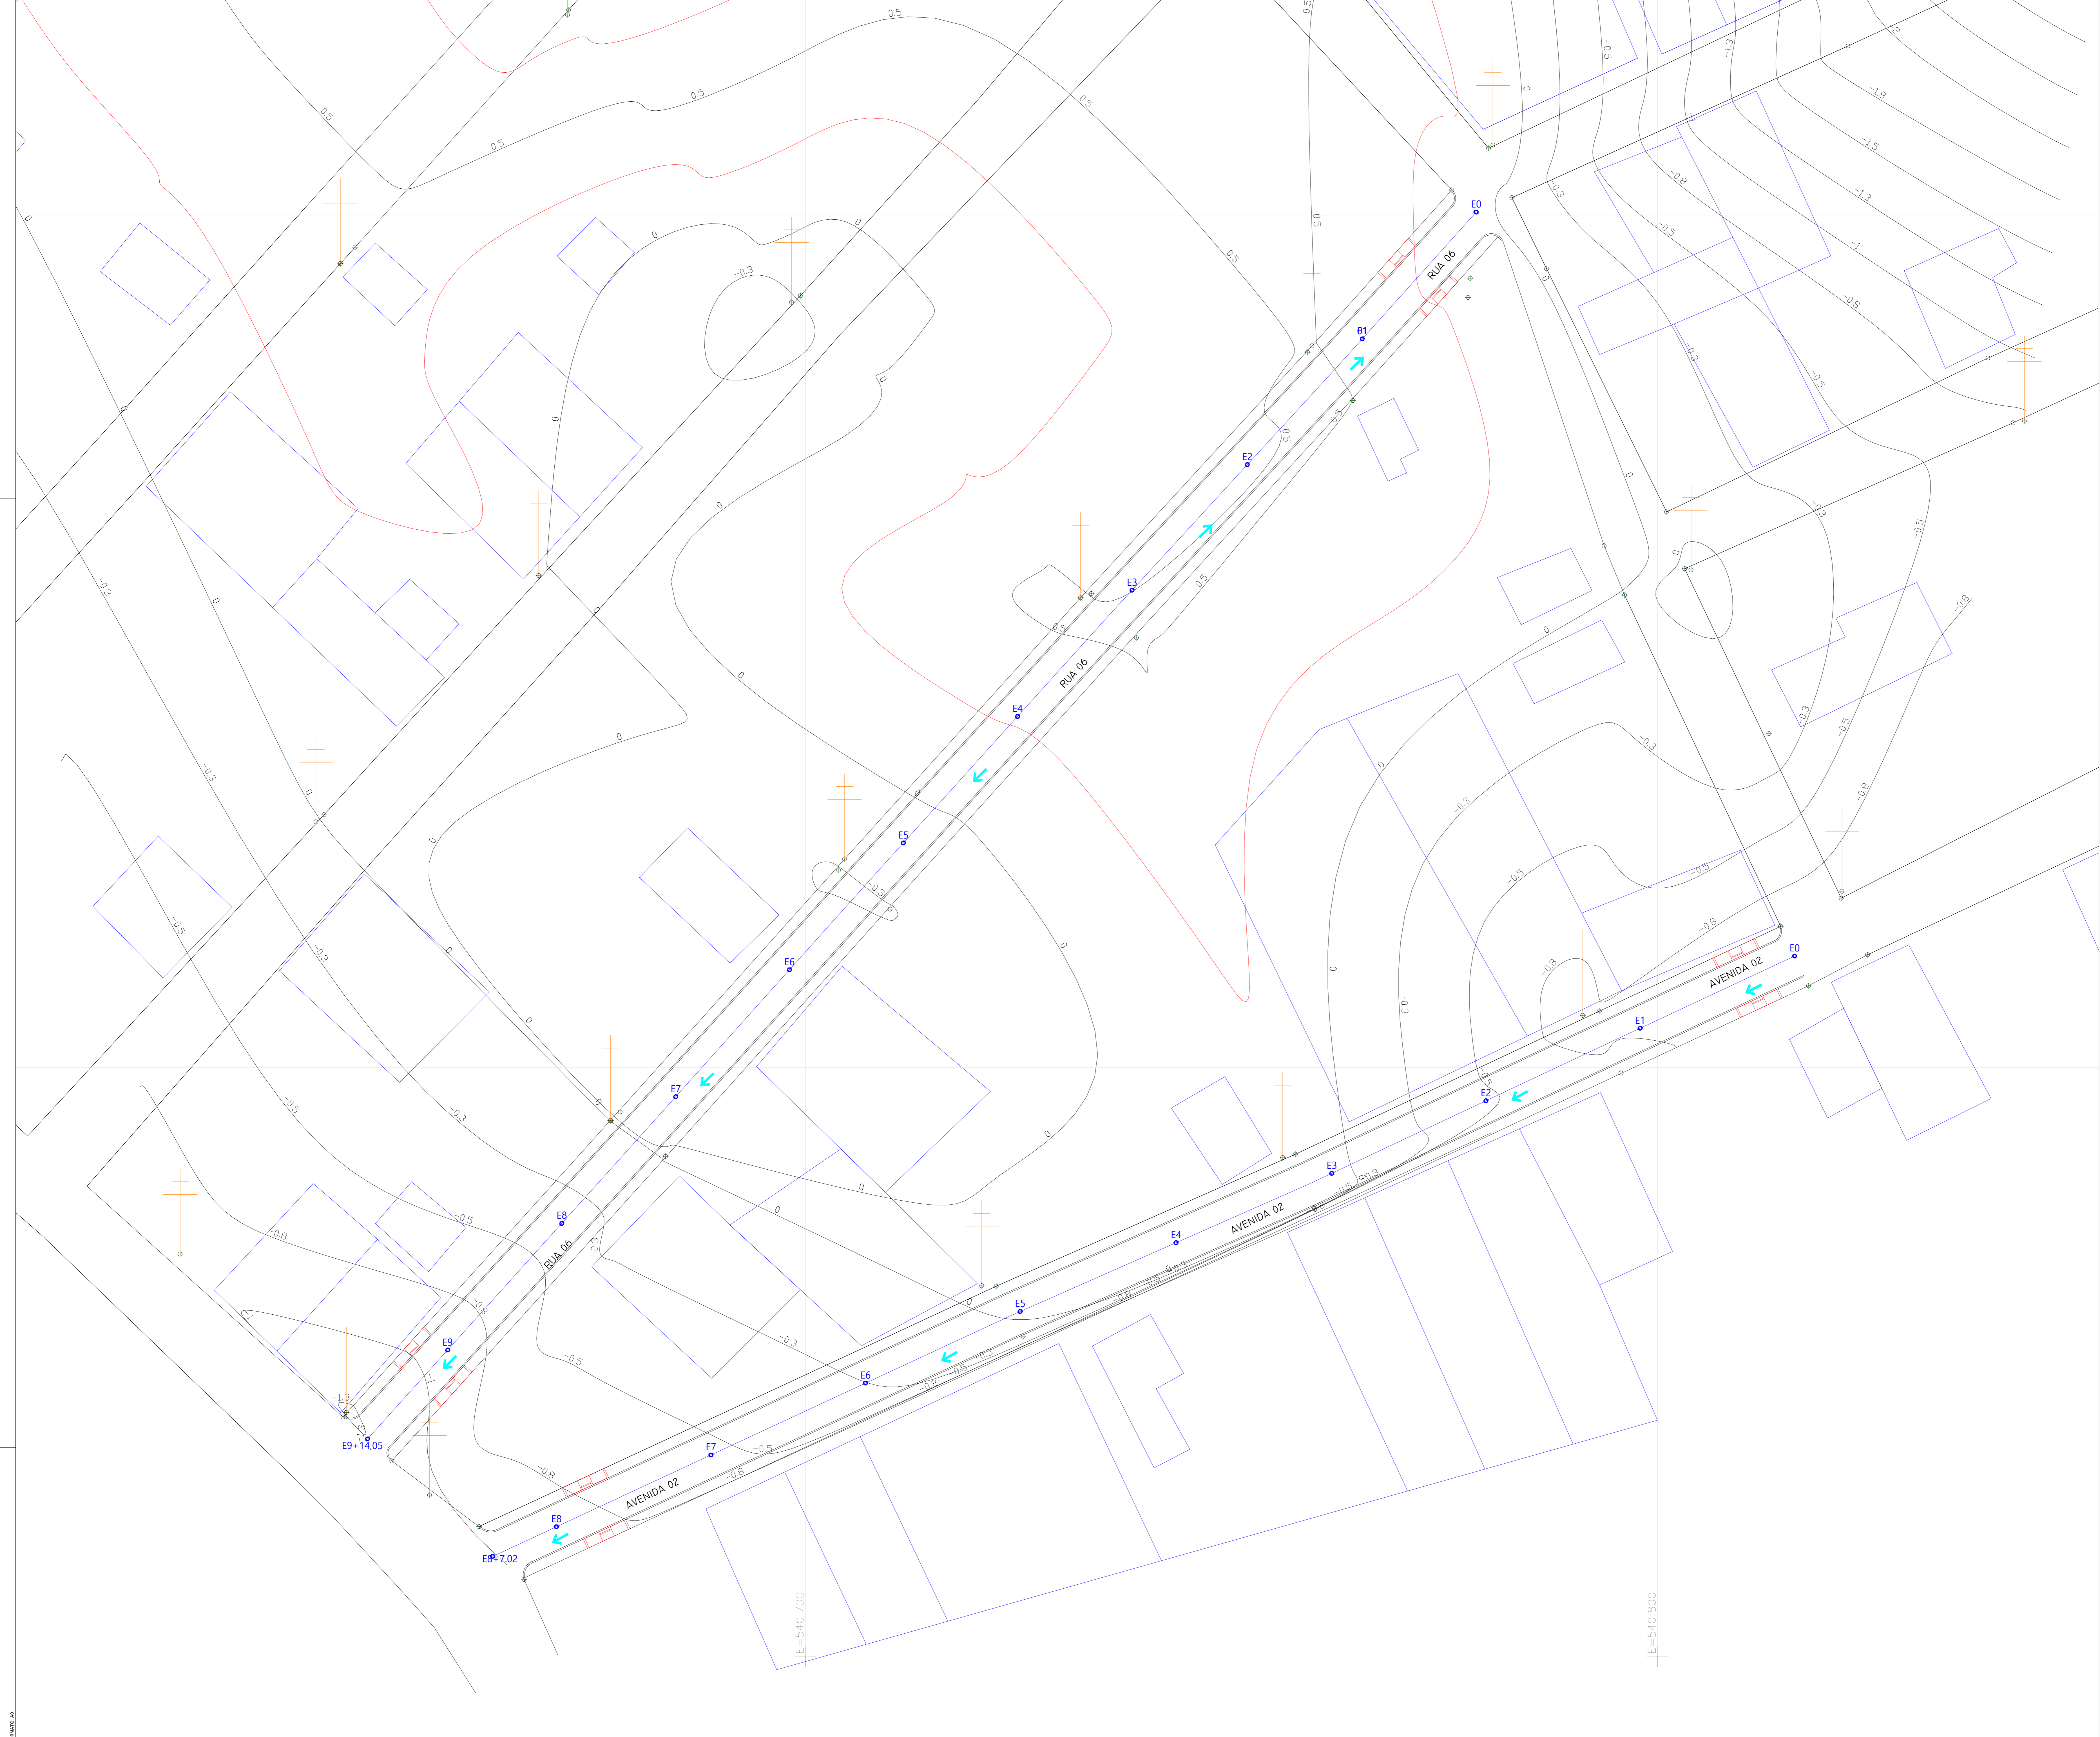

PROPRIETÁRIO	PREFEITURA MUNICIPAL DE TEODORO SAMPAIO		
DESCRIÇÃO DA TABELA	PLANTA GEOMETRICA E DRENAGEM		
PROJETO	PROJETO DE PAVIMENTAÇÃO		
REVISÃO	DATA	DESCRIÇÃO	
RVO	21.05.2024	EMISSÃO INICIAL	



PRISMA PROJETOS E SERVIÇOS

ENGENHARIA

PROJETO: SANDRO PANDINI  
 DATA: MAI/2024  
 TÍTULO: 1/250  
 FOLHA: 03