
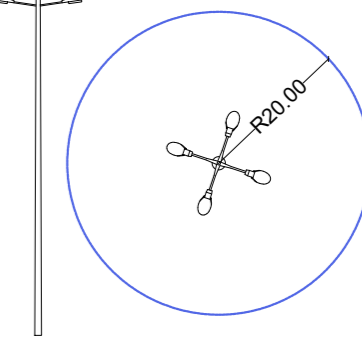
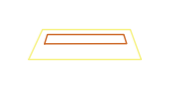


| MOBILIÁRIO | | |
|---|------------|--|
| DESCRIÇÃO | QUANTIDADE | |
|  POSTES COM LUMINÁRIA EM LED, 80W BIVOLT, SELO A BOMETRO, CORPO EM ALUMÍNIO, TEMPERATURA DE COR 5000K, COM BRAÇO PARA ILUMINAÇÃO PÚBLICA, EM TUBO DE AÇO GALVANIZADO, COMPRIMENTO 1,50m, PARA FIXAÇÃO EM POSTE METÁLICO. | 06 | |
|  TÁXÃO DE CONCRETO REFLETIVO LUMINOSO | 837 | |

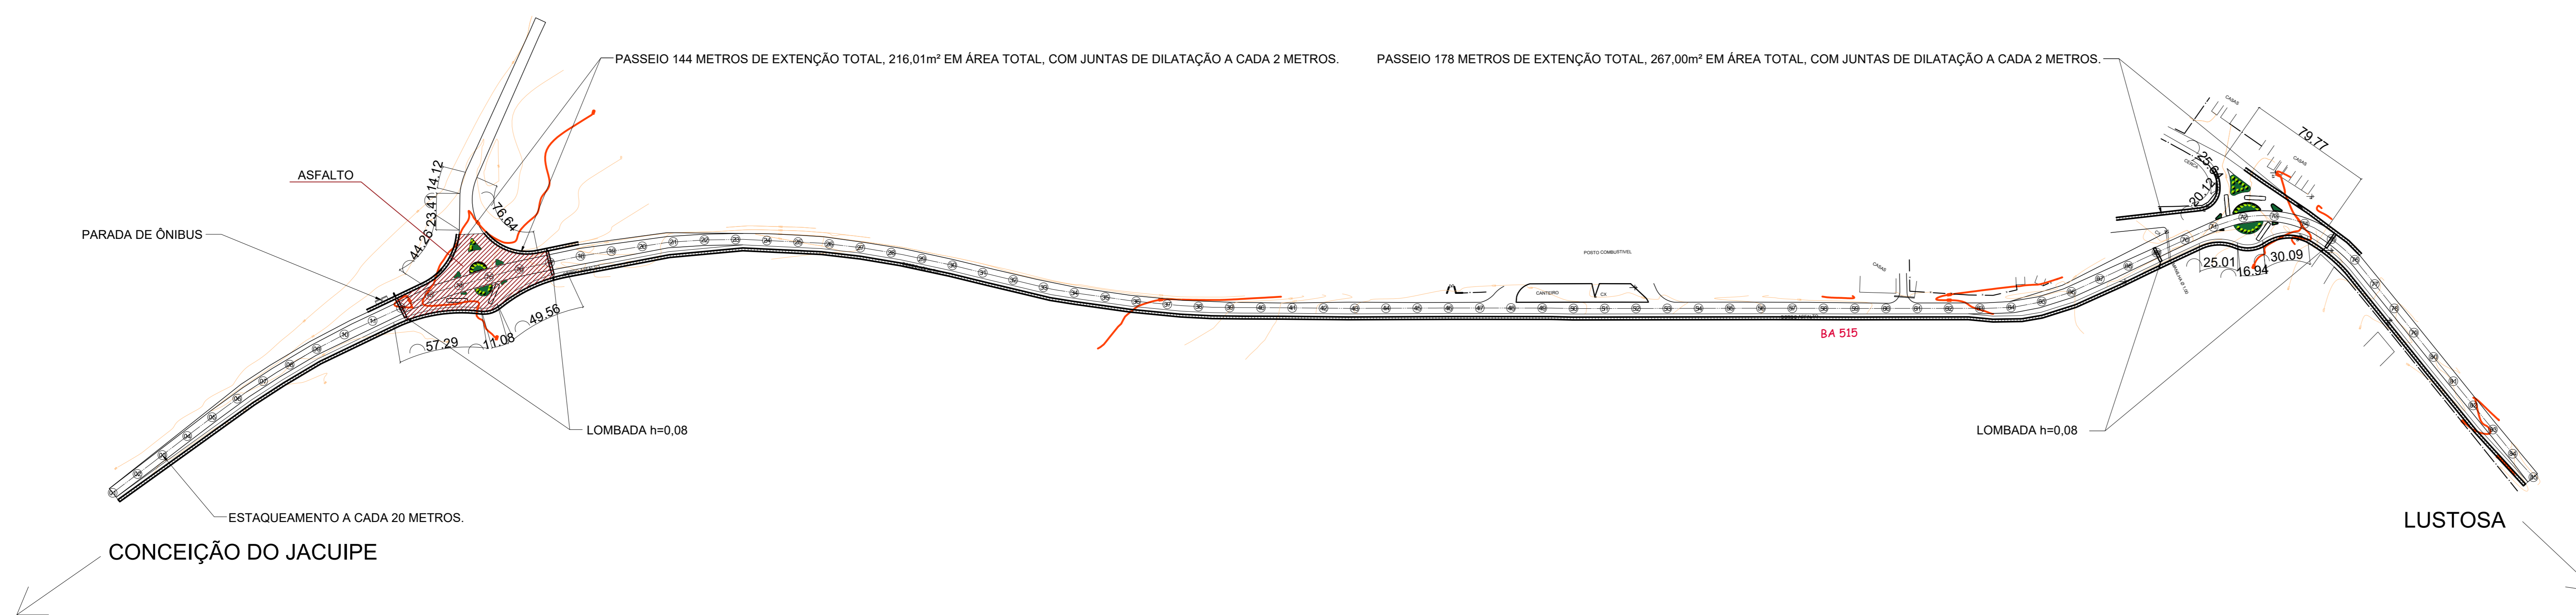

| REVISÃO | DESCRIÇÃO | DATA | DESENHO | VERIF. | APROV. |
|---------|-----------------|----------|---------|---------|--------|
| 01 | EMISSÃO INICIAL | AGO/2022 | ICARO | RENILCE | JORGE |

OBSERVAÇÕES:
 1. MEDIDAS EM METRO.
 2. TODAS AS MEDIDAS E QUANTIDADES SEVERÃO SER CONFERIDAS NA OBRA ANTES DE QUALQUER PROCEDIMENTO DE FABRICAÇÃO.
 3. DIREITOS AUTORAIS RESERVADOS. ESTE PROJETO NÃO PODERÁ SER REPRODUZIDO OU MODIFICADO (TOTAL OU EM PARTES) SEM A EXPRESSA AUTORIZAÇÃO DOS AUTORES.

UB **UNIÃO DOS MUNICÍPIOS DA BAHIA**
 COORDENAÇÃO DE ENGENHARIA E ARQUITETURA

PREFEITURA: PREFEITURA MUNICIPAL DE TEODORO SAMPAIO
 GESTÃO: JOSÉ ALVES DA CRUZ
 PROJETO: ROTATORIA E CICLOVIA TEODORO SAMPAIO
 PRONCHIA: PLANTA DE ILUMINAÇÃO E GEOMÉTRICA

| | | | |
|----------------------------|--------------------------------|---------------------------|--------------|
| ARQUITETO: RENILCE ALMEIDA | CAU: A111849-8 | ESTAGIÁRIO: ICARO BARBOSA | FOLHA: 03/07 |
| DATA: AGOSTO/2022 | NUMERO DE PROJETO: URB-1250/22 | PROJETO REFERENCIA: | |
| ESCALA: 1/2000 | | | |