


# PRAÇA DO COMÉRCIO

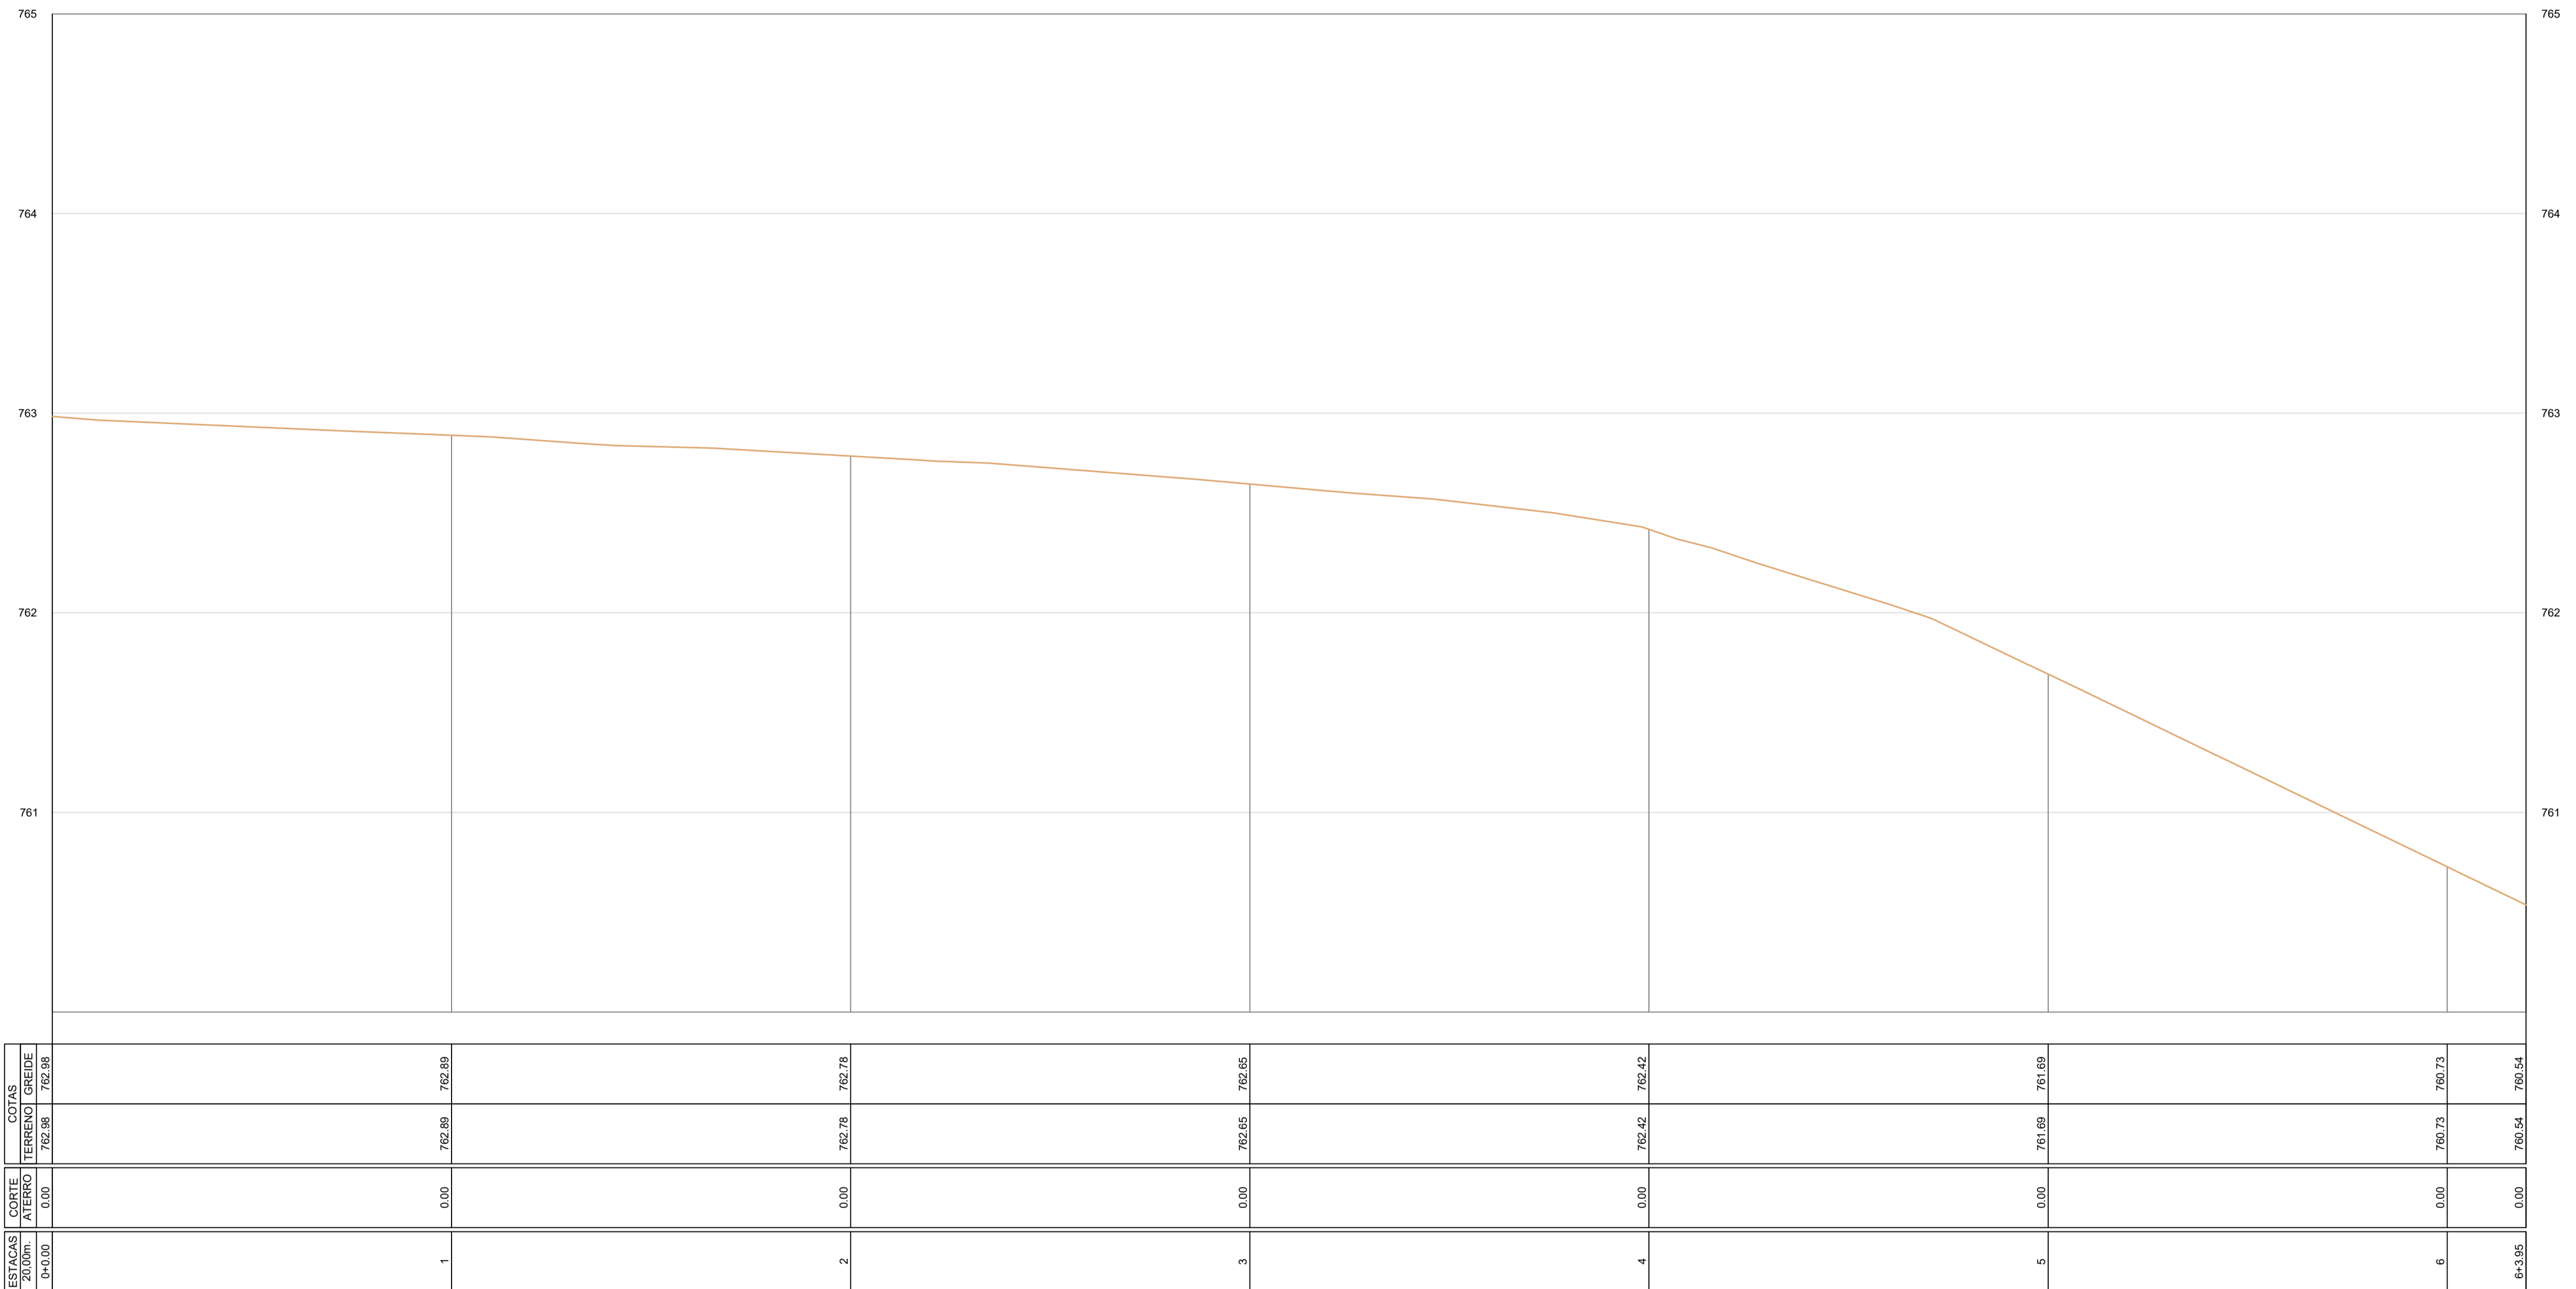

1 PERFIL LONGITUDINAL  
 ESCALAS: H: 1/2000  
 V: 1/200

RESP. TÉCNICO :

TÍTULO :	<b>PROJETO DE INFRAESTRUTURA URBANA</b> PRAÇA DO COMÉRCIO	PRANCHA :	<b>P02</b>
PROPRIETÁRIO :	PREFEITURA MUNICIPAL DE CAFARNAUM	REVISÕES	
ENDEREÇO :	CAFARNAUM - BA		
DATA :	SETEMBRO / 2022	DESENHO :	ESCALA : INDICADA