


PLANTA DE LEVANTAMENTO PLANALTIMÉTRICO
ESCALA 1/500

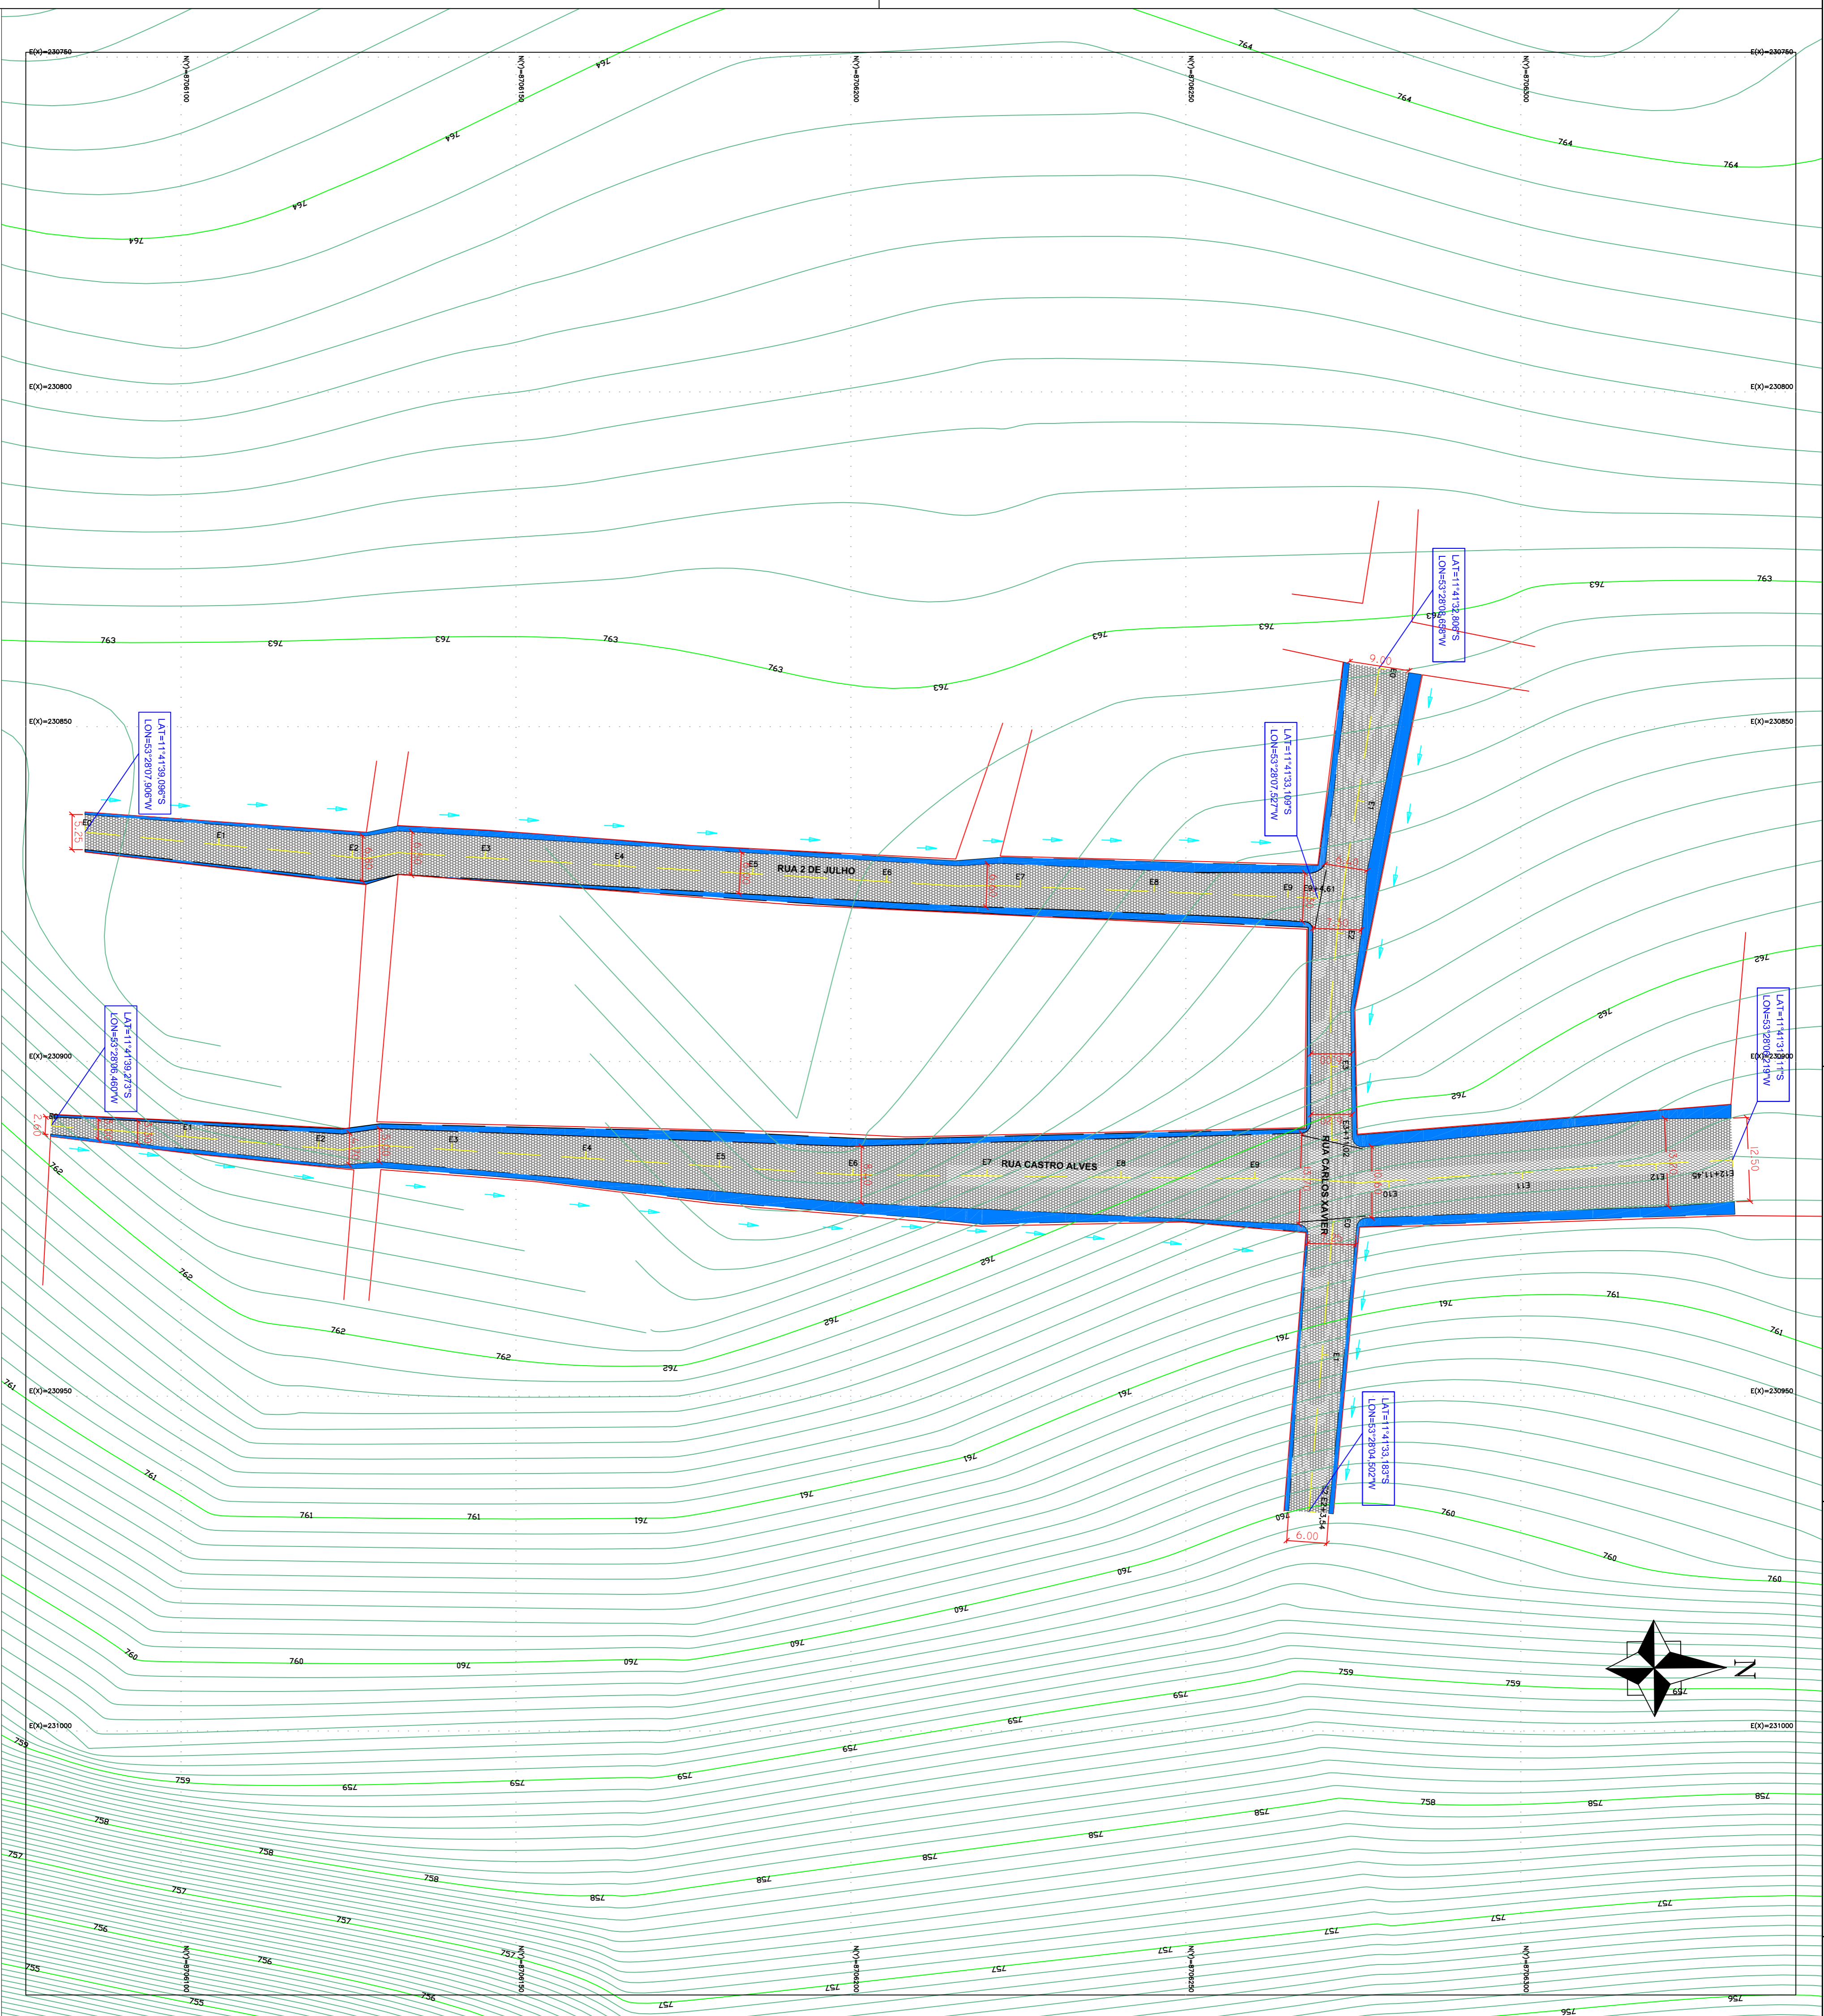

LEGENDA

[Red outline symbol]	EDIFICAÇÃO
[Blue dashed line symbol]	EIXO DA VIA ESTABELECIDO
[Blue dashed line symbol]	SENTIDO DE ESCURMENTAS AGUAS PLUVIAIS
[Blue dashed line symbol]	INICIO E FIM DA VIA C/CORDENADAS
[Black line symbol]	MEDO-FIO EXISTENTE
[Grey hatched area symbol]	PAVIMENTAÇÃO EM PARALELEPÍEDO EXISTENTE
[Blue hatched area symbol]	PASSEIO EXISTENTE

PROJETO: INFRAESTRUTURA URBANA EM RECAPAMENTO ASFALTICO EM CBUQ

LOCAL: SEDE CAFARNUM-BA

PROPRIETARIO: PREFEITURA MUNICIPAL DE CAFARNUM

RESPONSÁVEL TÉCNICO: *Marcos Antonio Messias da Silva*
CREA 26291-0

ENGRº CIVIL: MARCIO ANTONIO MESSIAS DA SILVA
CREABA Nº 26.291 / D

PREFETURA DE CAFARNUM
FOLHA: LEV-01
ESCALAS: DESENHOS: 1/500
LEVANTAMENTO: ABRIL/2022
DATA: ENO: ESTACAS: