



Alinhamento - Rua Eronildes Souza Santos

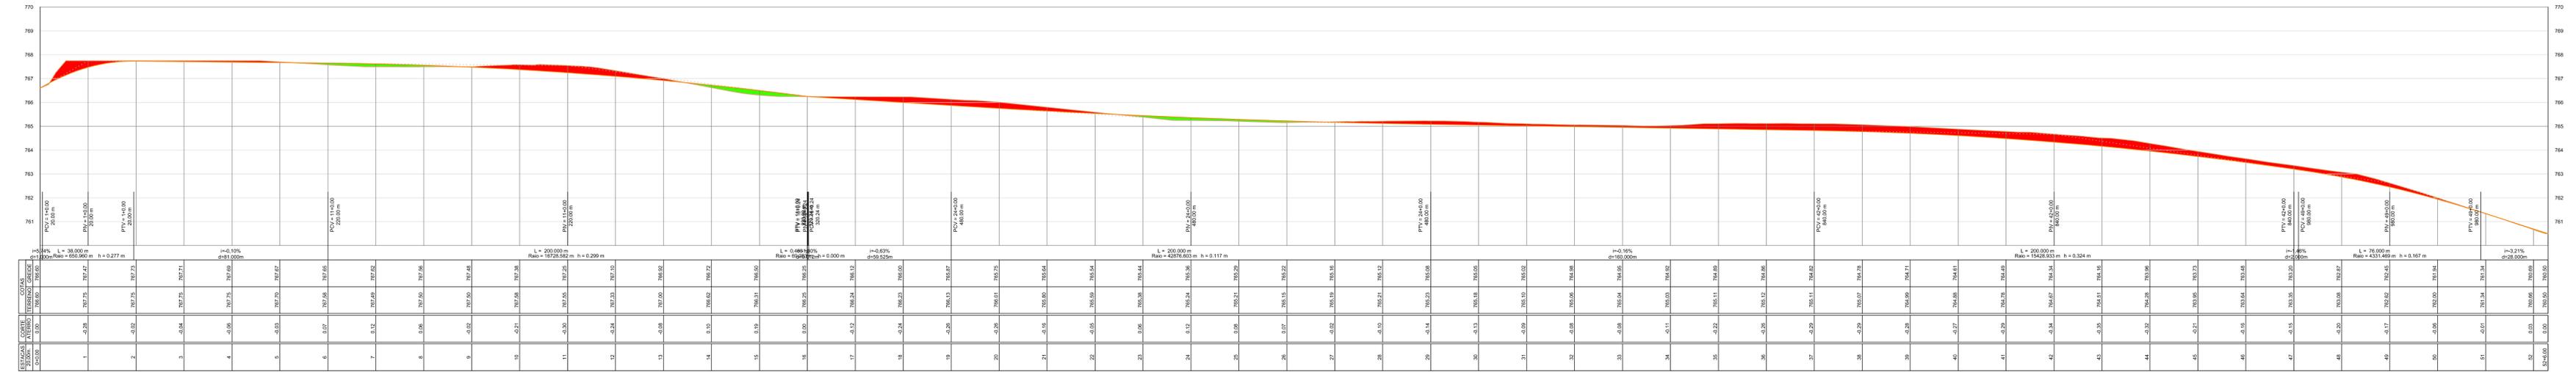

Alinhamento - Travessa Eronildes Souza Santos

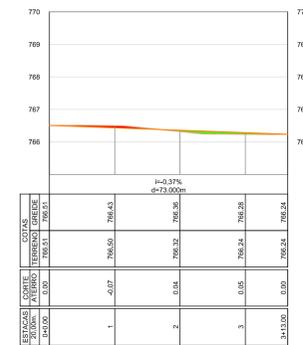

PERFIS LONGITUDINAIS
 ESCALA: VERT.1/75
 HORIZ.1/750

PROPRIETÁRIO: Prefeitura Municipal de Cafarnaum - Bahia



PROJETO: Pavimentação Asfáltica e em paralelepípedos no município de Cafarnaum.

LOCAL: Sede
 PROPRIETÁRIO: Prefeitura Municipal de Cafarnaum

RESPONSÁVEL: Engº CIV: Luiz Alves Barreto Neto
 TÉCNICO: CREA-BA Nº64291
 DESENHO: PERFIS LONGITUDINAIS

ESCALAS: DATA: ESTACAS:

FOLHA: P14 /14
 1/750
 MAIO / 2021

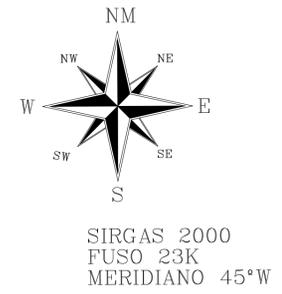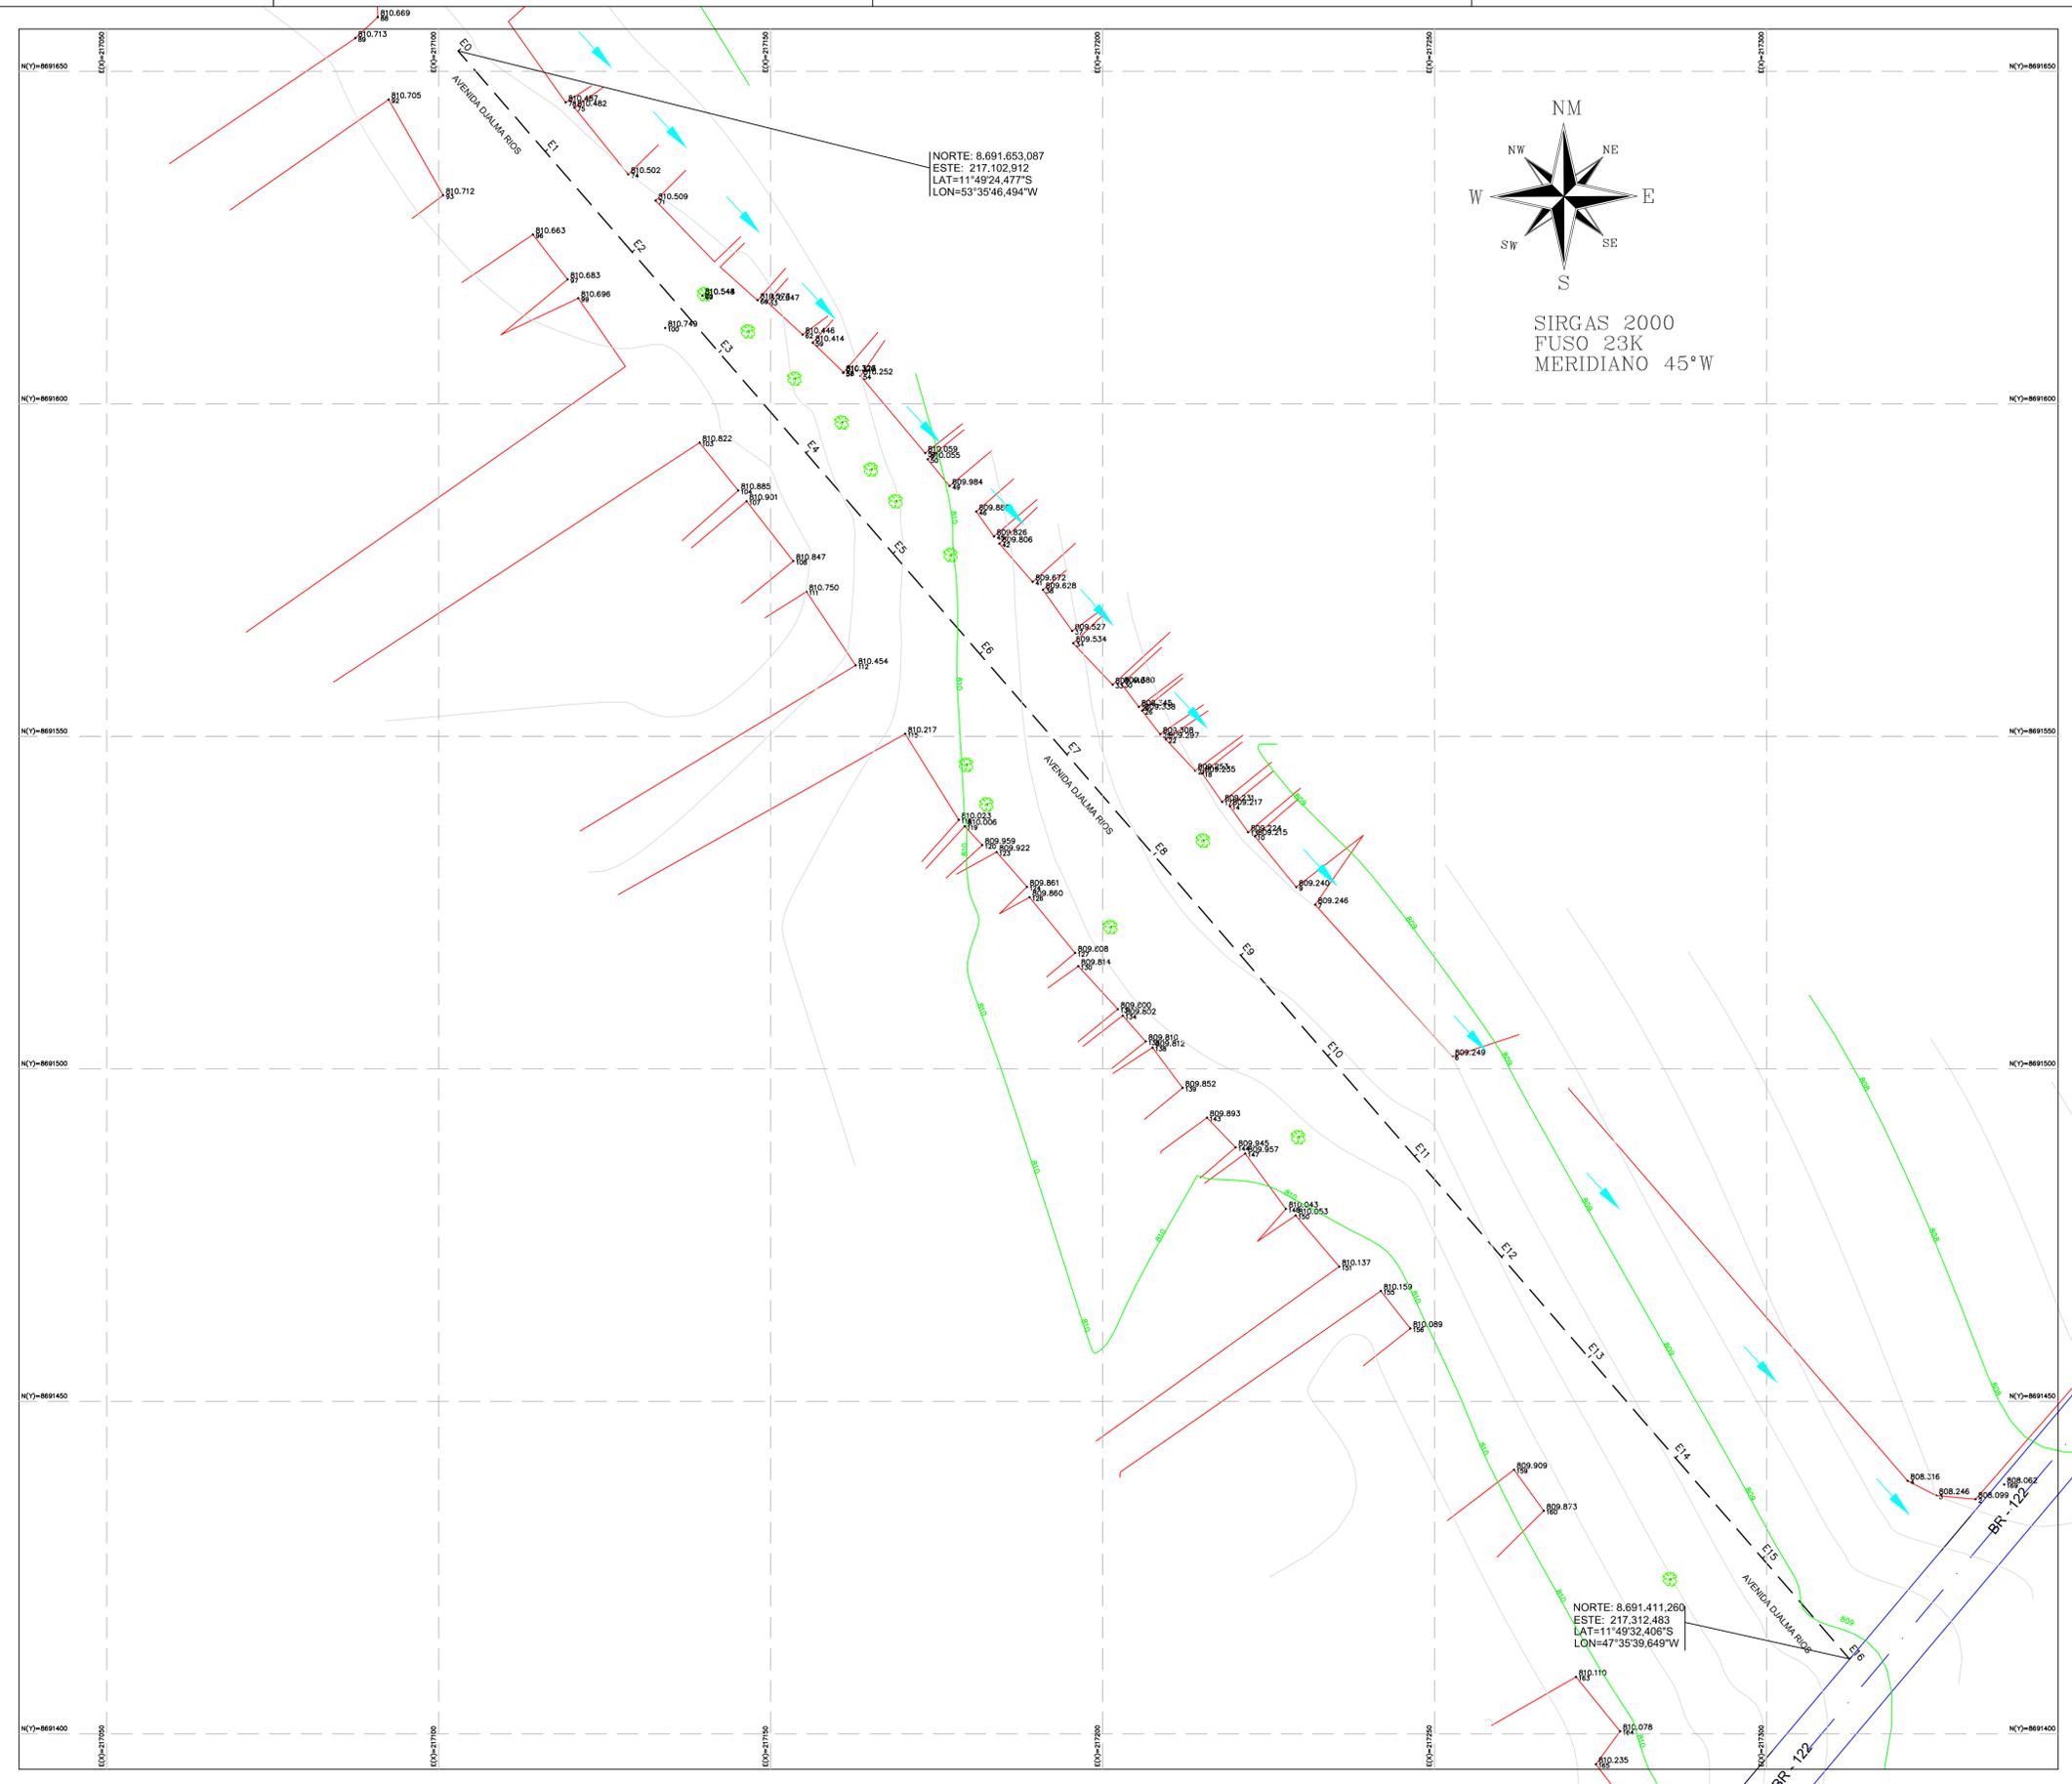

NORTE: 8.691.653.087
 ESTE: 217.102.912
 LAT=11°49'24.477"S
 LON=53°35'46.494"W

NORTE: 8.691.411.260
 ESTE: 217.312.483
 LAT=11°49'32.406"S
 LON=47°35'39.649"W

LEGENDA:	
	TESTADA EDIFICAÇÕES
E0 I	SÍMBOLO E TEXTO DE ESTACAS
	EIXO DA VIA
	ARVORE EXISTENTE
	SENTIDO DE ESCOAMENTO DAS ÁGUAS



FONTE: GOOGLE / MAPA DE LOCALIZAÇÃO DE CAFARNAUM - BA




FONTE: GOOGLE / MAPA DE LOCALIZAÇÃO DA OBRA EM CAFARNAUM

PROPRIETÁRIO: Prefeitura Municipal de Cafarnaum - Bahia
 PROJETO: Pavimentação Asfáltica e em paralelepípedos no município de Cafarnaum.

LOCAL:	Distrito de Canal		
PROPRIETÁRIO:	Prefeitura Municipal de Cafarnaum		
FOLHA:	RESPONSÁVEL:	RUBRICA:	
	TÉCNICO:	Engº Civil: Luiz Alves Barreto Neto CREA/BA Nº4891	
P02 /14	DESENHO:	Levantamento Planialtimétrico	
	ESCALAS:	DATA:	ESTACAS:
	1/500	MAIO / 2021	

2 LEVANTAMENTO PLANIALTIMÉTRICO
 ESCALA 1/500

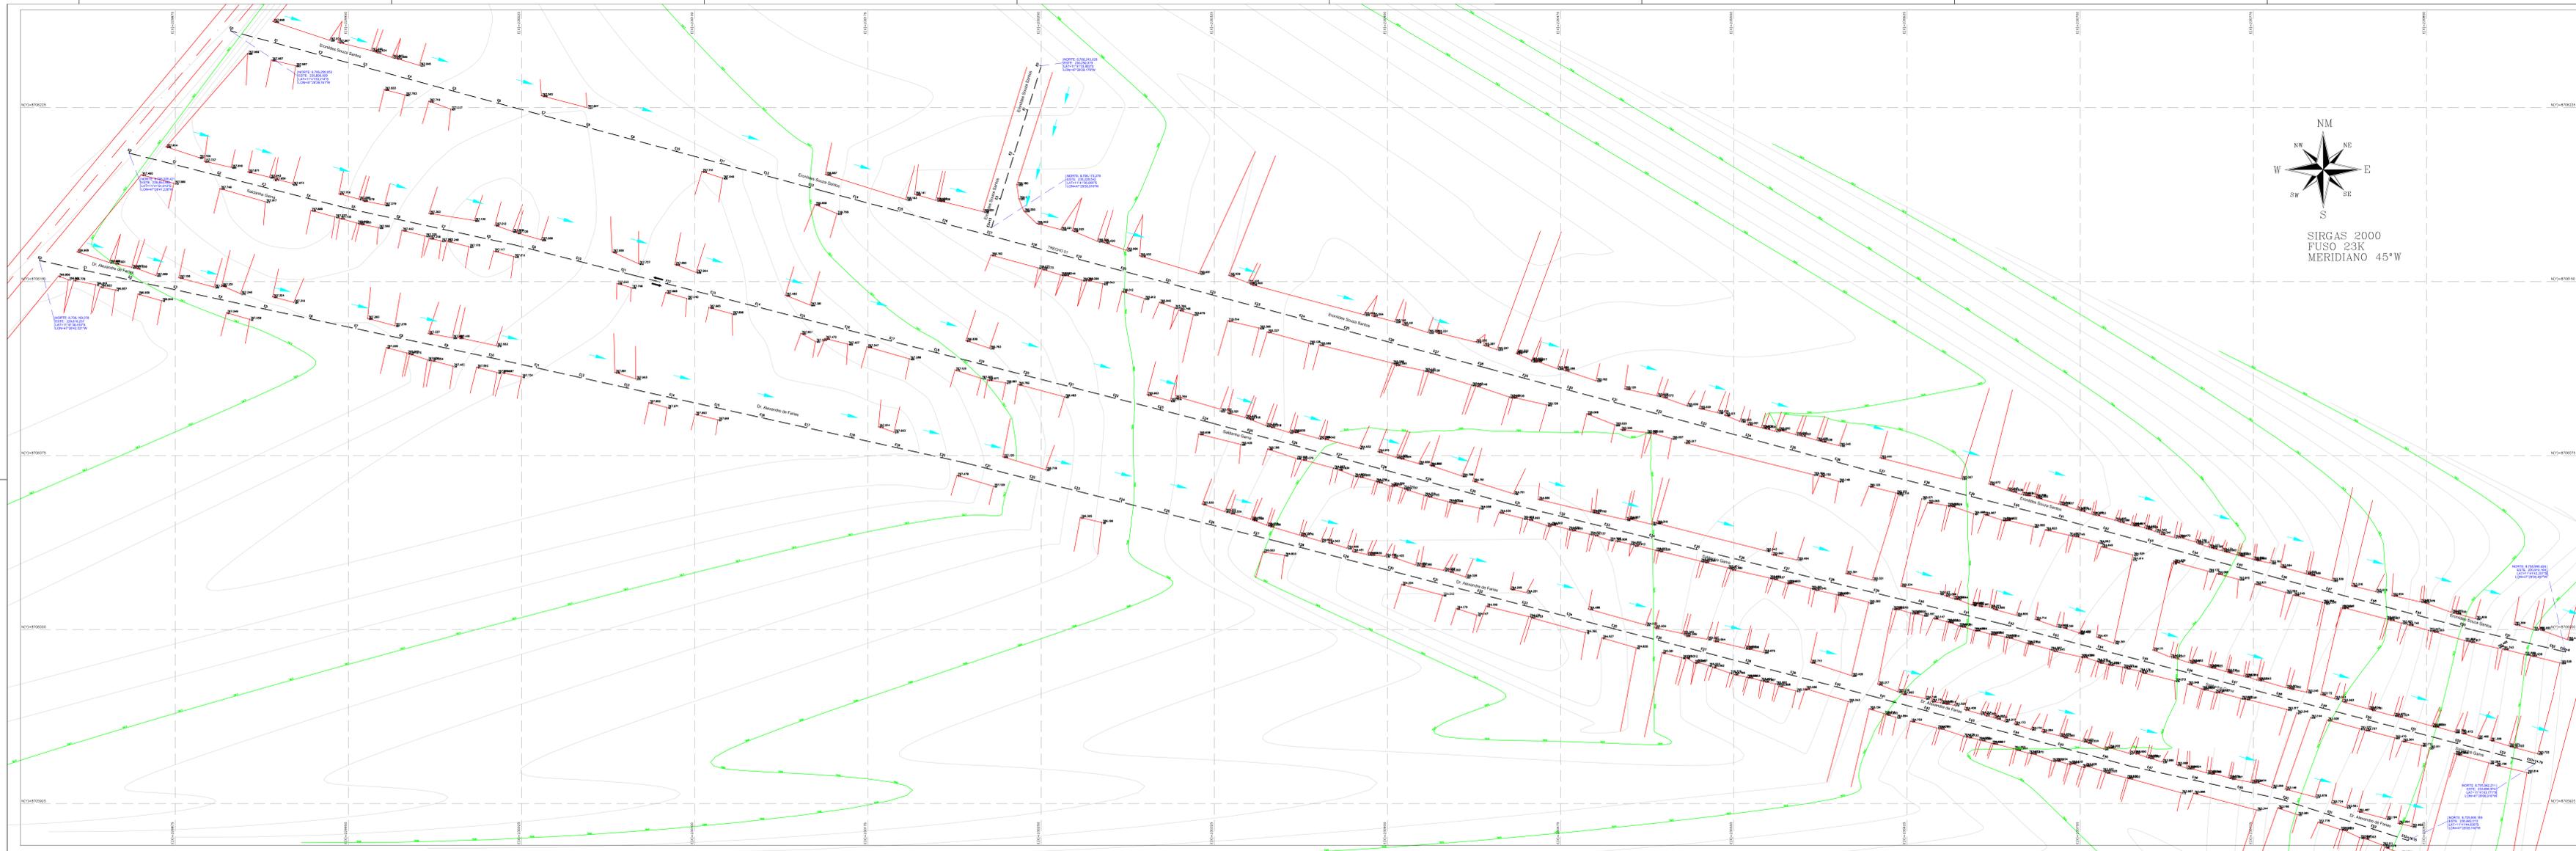


LEGENDA:

	TESTADA EDIFICAÇÕES
E0 I	SÍMBOLO E TEXTO DE ESTACAS
	EIXO DA VIA
	ARVORE EXISTENTE
	SENTIDO DE ESCOAMENTO DAS ÁGUAS



FONTE: GOOGLE / MAPA DE LOCALIZAÇÃO DE CAFARNAUM - BA

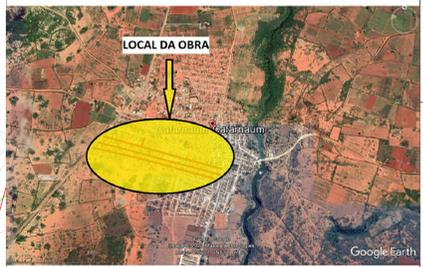


FONTE: GOOGLE / MAPA DE LOCALIZAÇÃO DA OBRA EM CAFARNAUM

1 LEVANTAMENTO PLANIALTIMÉTRICO
ESCALA 1/750

PROPRIETÁRIO: Prefeitura Municipal de Cafarnaum - Bahia
 PROJETO: Pavimentação Asfáltica e em paralelepípedos no município de Cafarnaum.

LOCAL: Sede Prefeitura Municipal de Cafarnaum	RESPONSÁVEL: TÉCNICO: Engº Civil Luiz Alves Barreto Neto CRECA/BA 15469/01	RUBRICA:
FOLHA: P04 /14	DESENHO: Levantamento Planialtimétrico	ESTACAS:
ESCALAS: 1:500	DATA: MAIO / 2021	



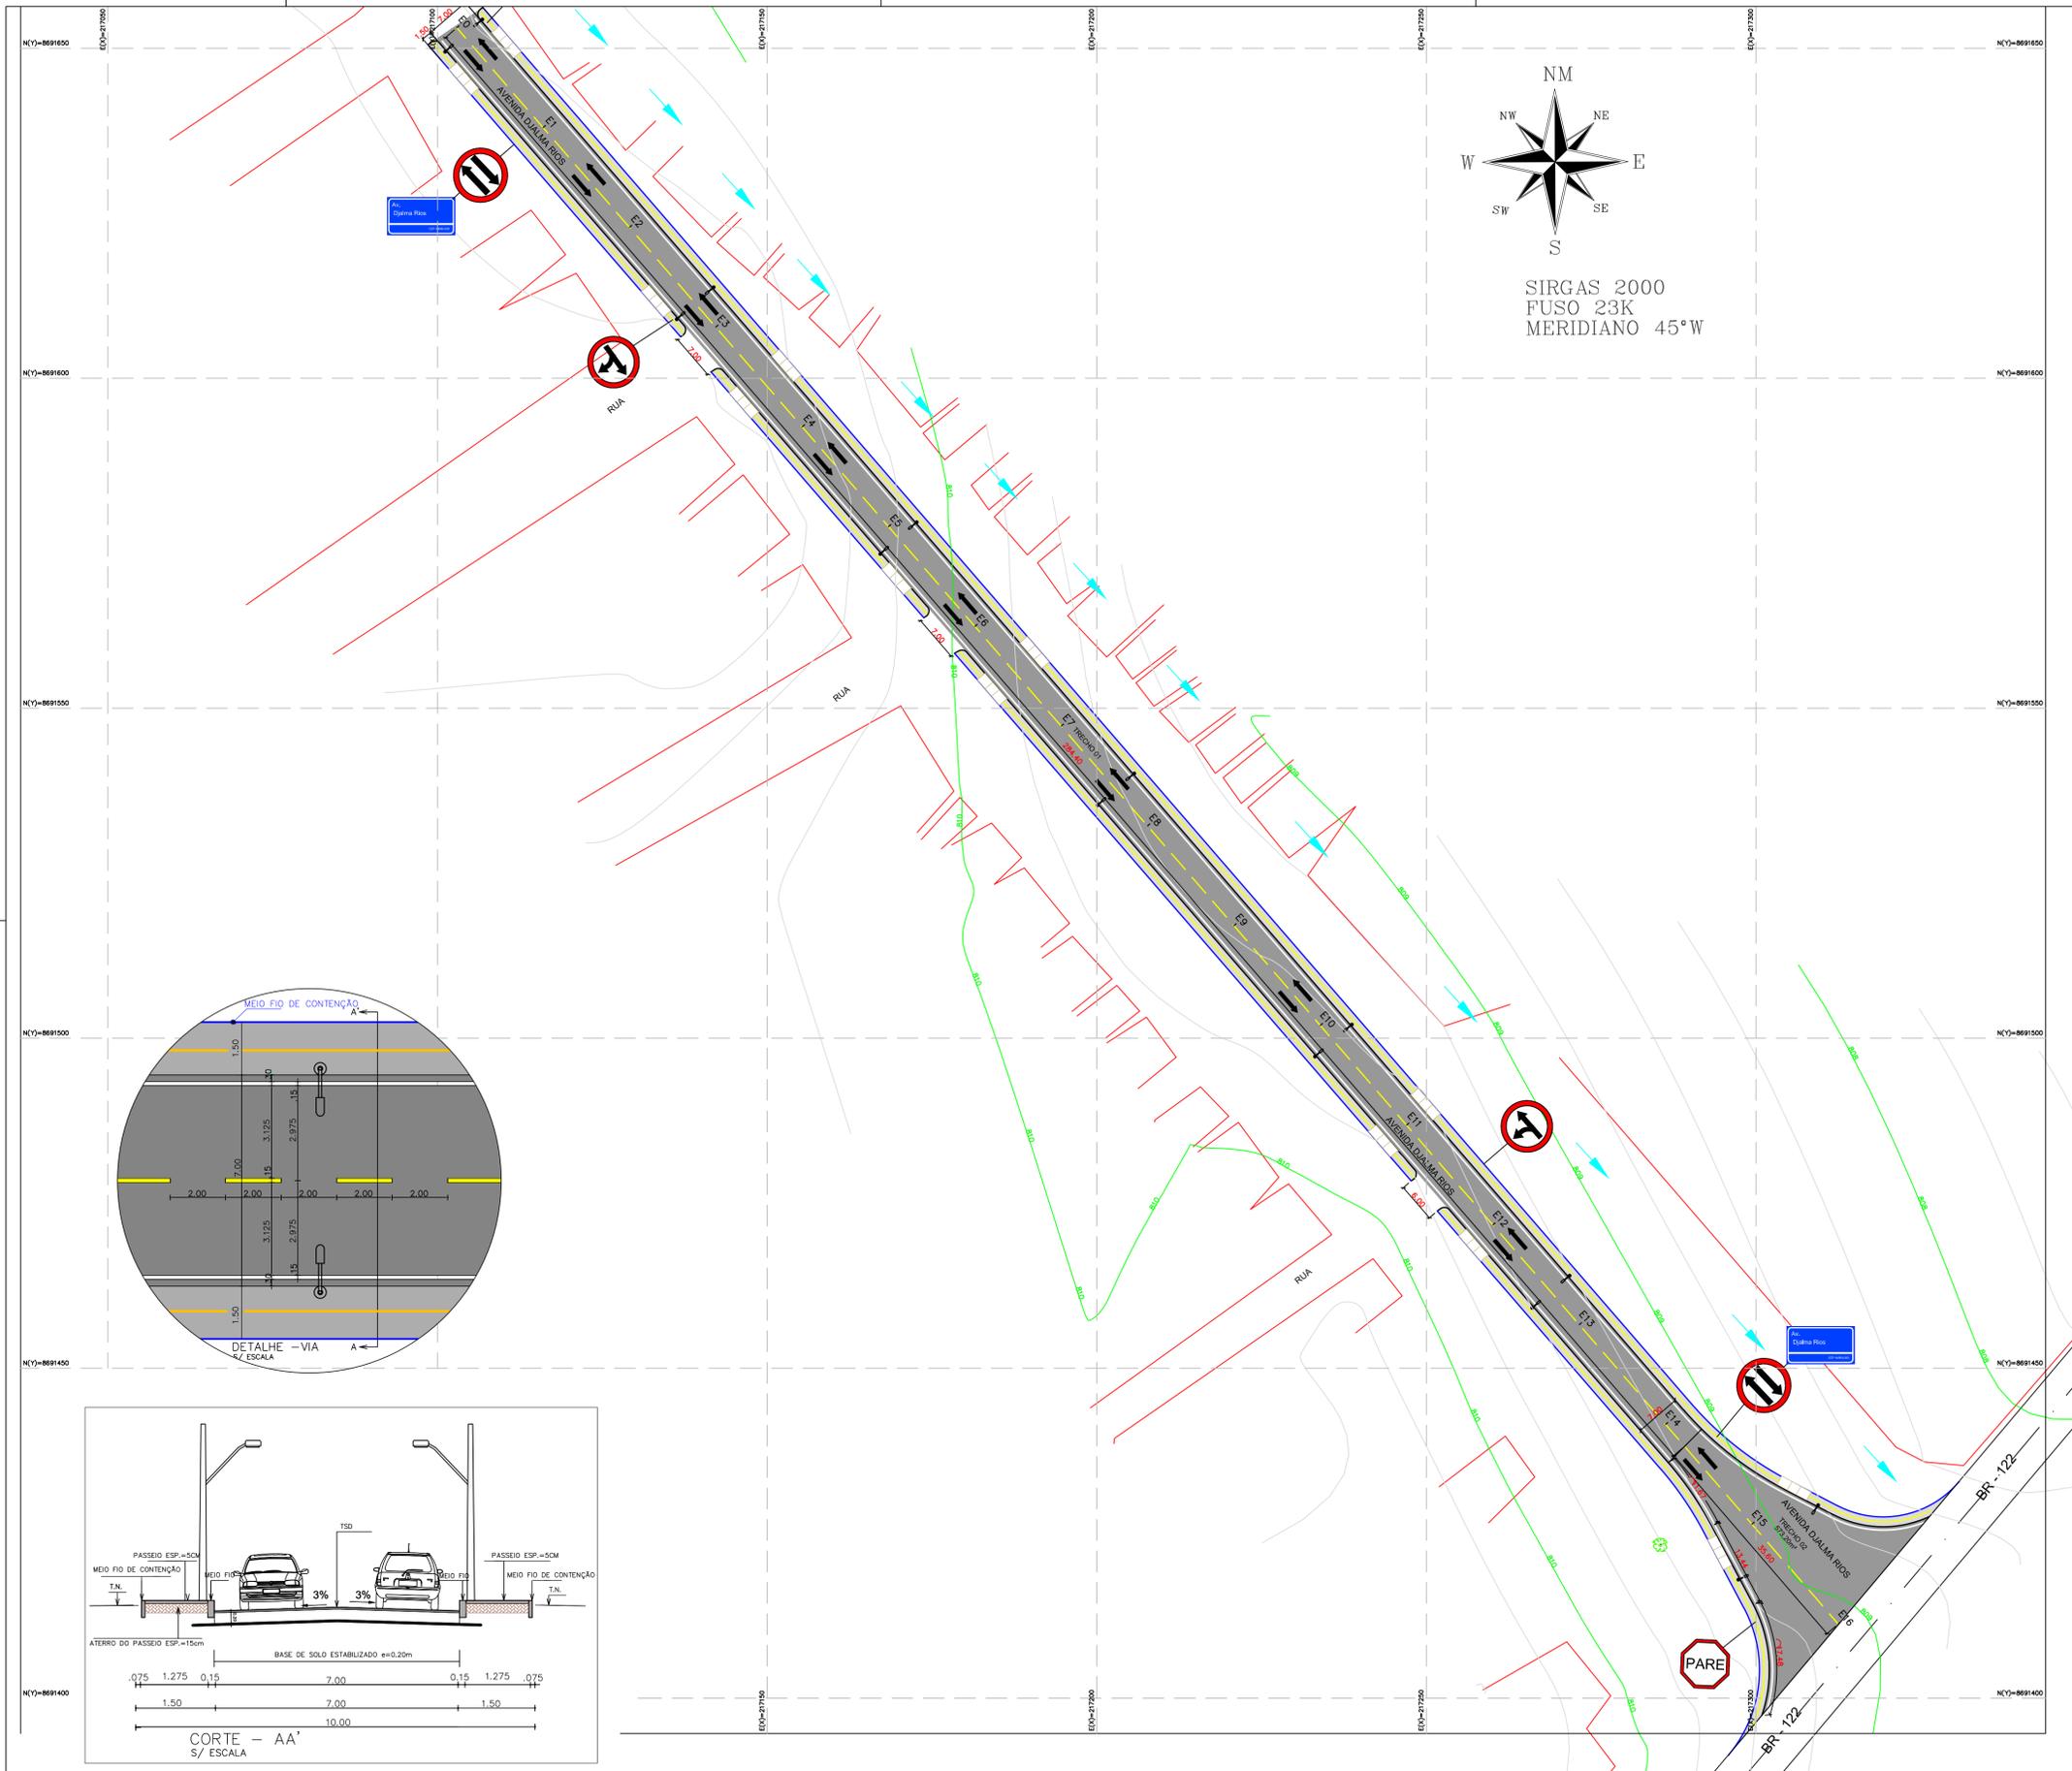


LEGENDA

	ASFALTO A PAVIMENTAR
	CALÇADA A PAVIMENTAR
	POSTE - REDE ELÉTRICA
	ÁRVORES
	RAMPAS
	SENTIDO DE ESCOAMENTO DAS ÁGUAS
	DESEMBOCADURA DAS ÁGUAS
	MEIO FIO
	MEIO FIO DE CONTENÇÃO

SINALIZAÇÃO VERTICAL

SÍMBOLO	DESCRIÇÃO	QUAN.
	R - 1 PARADA OBRIGATÓRIA	02
	R - 32 SIGA EM FRENTE OU À DIREITA	01
	R - 31 SIGA EM FRENTE OU À ESQUERDA	01
	R - 28 DUPLO SENTIDO DE CIRCULAÇÃO	02
	PLACA DE IDENTIFICAÇÃO DE RUAS	02
TOTAL DE PLACAS		08

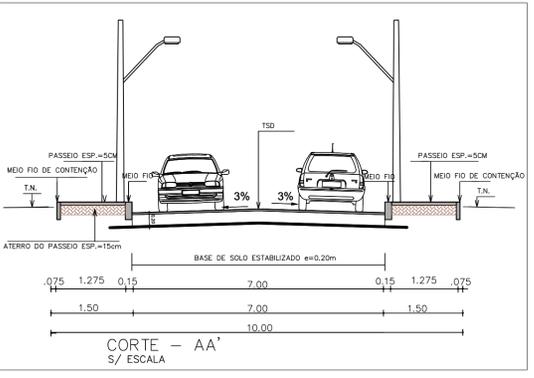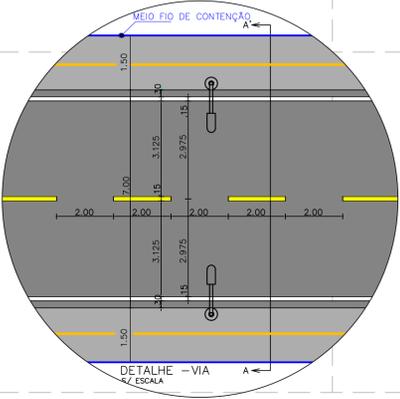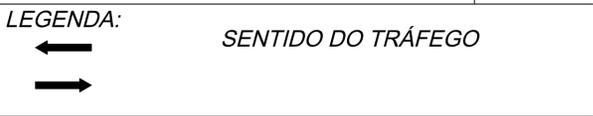





ESTADO DA BAHIA
PREFEITURA MUNICIPAL DE CAFARNAUM
PAVIMENTAÇÃO ASFÁLTICA
QUADRO DAS RUAS A SEREM PAVIMENTADAS




LOCAL	NOME DA RUA	TRECHO	COMP.	LARGURA	ÁREA	ÁREA TOTAL	COMP.	LARGURA	ÁREA	ÁREA TOTAL	COMP.	ÁREA TOTAL	MEIO-FIO (m)
Distrito de Canal	Avenida Djalma Rios	TRECHO-1	284,40	7,00	1.990,8	2.564,00	548,8	1,275	699,72	808,32	568,8	85,18	653,98
		TRECHO-2	42,59	VAR.	573,20	2.644,00	85,18	1,275	108,60	193,78	85,18	85,18	443,96
TOTAL													

PROPRIETÁRIO: Prefeitura Municipal de Cafarnaum - Bahia
 PROJETO: Pavimentação Asfáltica e em paralelepípedos no município de Cafarnaum.

LOCAL:	Distrito de Canal		
PROPRIETÁRIO:	Prefeitura Municipal de Cafarnaum		
	RESPONSÁVEL	RUBRICA:	
	TÉCNICO:	Engº Civil: Luiz Alves Barreto Neto CREA/BA Nº54691	
	DESENHO:	Pavimentação	
FOLHA:	ESCALAS:	DATA:	ESTACAS:
P06 /14	1/500	MAIO / 2021	

6 PAVIMENTAÇÃO
ESCALA 1/500

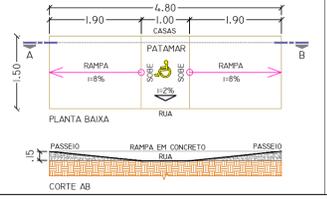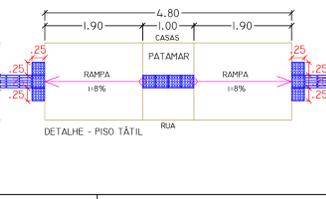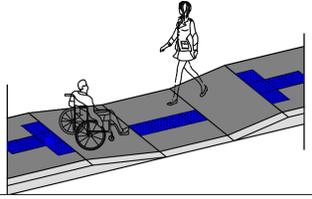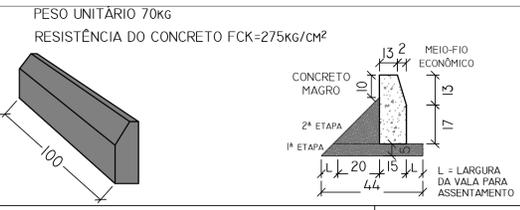

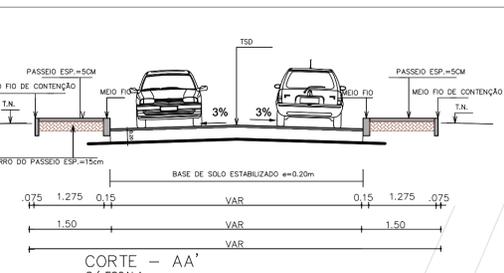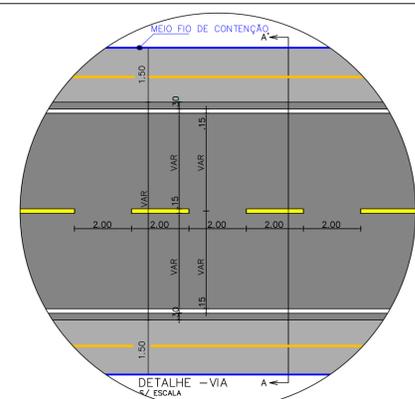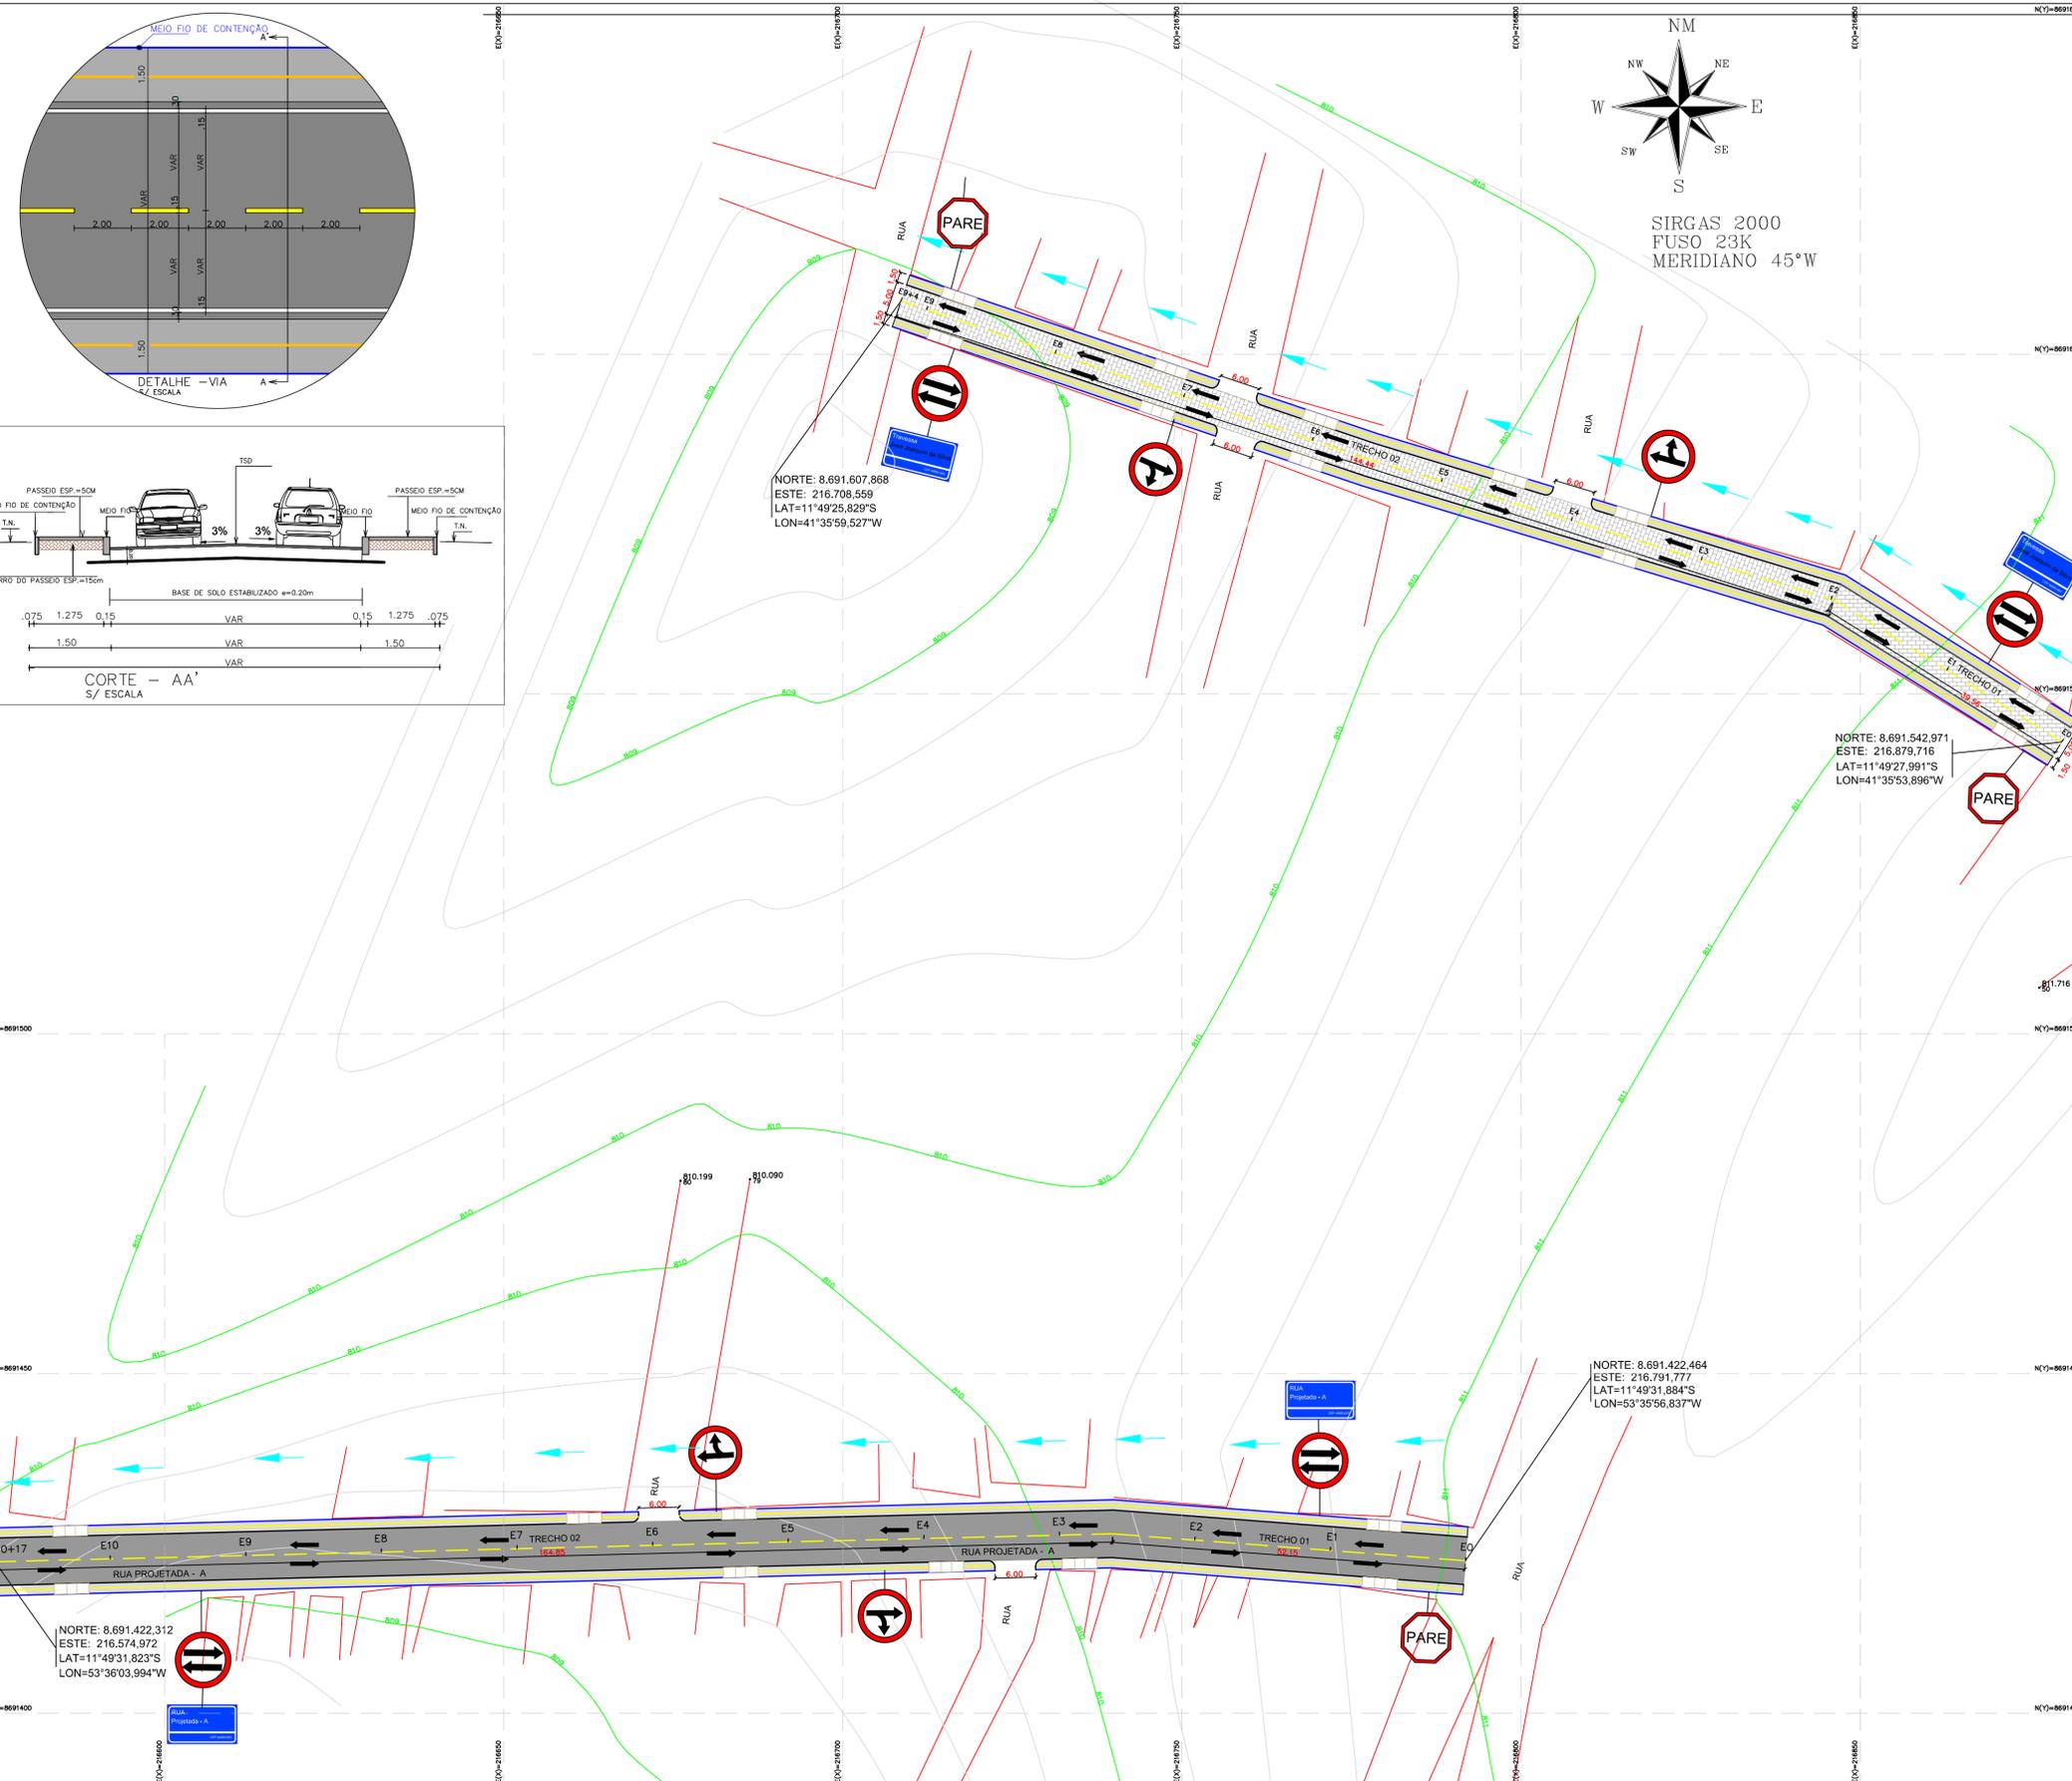

LEGENDA

- ASFALTO A PAVIMENTAR
- CALÇADA A PAVIMENTAR
- POSTE - REDE ELÉTRICA
- ÁRVORES
- RAMPAS
- SENTIDO DE ESCOAMENTO DAS ÁGUAS
- DESEMBOLCADURA DAS ÁGUAS
- MEIO FIO
- MEIO FIO DE CONTENÇÃO

SINALIZAÇÃO VERTICAL

SÍMBOLO	DESCRIÇÃO	QUAN.
	R - 1 PARADA OBRIGATÓRIA	03
	R - 32 SIGA EM FRENTE OU À DIREITA	04
	R - 31 SIGA EM FRENTE OU À ESQUERDA	00
	R - 28 DUPLO SENTIDO DE CIRCULAÇÃO	04
	PLACA DE IDENTIFICAÇÃO DE RUAS	04
TOTAL DE PLACAS		15





ESTADO DA BAHIA
PREFEITURA MUNICIPAL DE CAFARNAUM
PAVIMENTAÇÃO ASFÁLTICA
QUADRO DAS RUAS A SEREM PAVIMENTADAS

LOCAL	NOME DA RUA	TRECHO'S	COMP.	LARGURA	ÁREA	ÁREA TOTAL	COMP.	LARGURA	ÁREA	ÁREA TOTAL	MEIO-FIO (m)	COMP.	TOTAL
Distrito de Canal	Rua Projetada - A	TRECHO-1	52,15	7,00	365,05	1519,00	104,3	1,275	132,96	538,05	104,3	79,12	373,00
		TRECHO-2	164,85	7,00	1153,95	3177,2	5,275	402,07	538,05	336,7	441,00		
TOTAL					1.819,00				940,07		445,3		441,00



ESTADO DA BAHIA
PREFEITURA MUNICIPAL DE CAFARNAUM
PAVIMENTAÇÃO EM PARALELEPÍPEDO
QUADRO DAS RUAS A SEREM PAVIMENTADAS


LOCAL	NOME DA RUA	TRECHO'S	COMP.	LARGURA	ÁREA	ÁREA TOTAL	COMP.	LARGURA	ÁREA	ÁREA TOTAL	MEIO-FIO (m)	COMP.	TOTAL
Distrito de Canal	Travessa 2058 Joaquim de Silva	TRECHO-1	39,56	5,00	197,8	600,00	79,12	1,275	100,88	440,25	79,12	373,00	
		TRECHO-2	144,44	5,00	722,20	270,88	1,275	345,57	293,98	144,99	373,00		
TOTAL					919,00				446,85		373,00		373,00

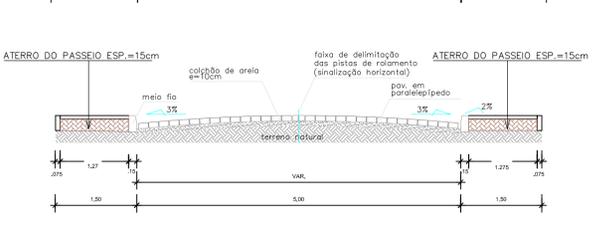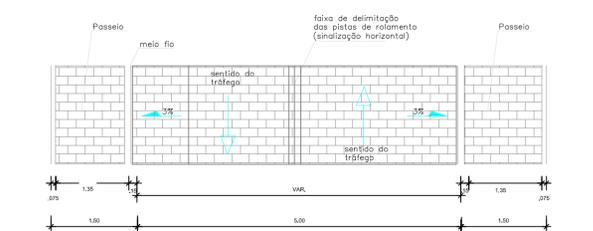

PROPRIETÁRIO: Prefeitura Municipal de Cafarnaum - Bahia
 PROJETO: Pavimentação Asfáltica e em paralelepípedos no município de Cafarnaum.

LOCAL:	Distrito de Canal		
PROPRIETÁRIO:	Prefeitura Municipal de Cafarnaum		
RESPONSÁVEL:	TÉCNICO:	Engº Civil: Luiz Alves Barreto Neto	RUBRICA:
	DESENHO:	CREA/BA N°54691	
ESCALAS:	1/500	DATA:	MAIO / 2021
FOLHA:	P07/14	ESTACAS:	

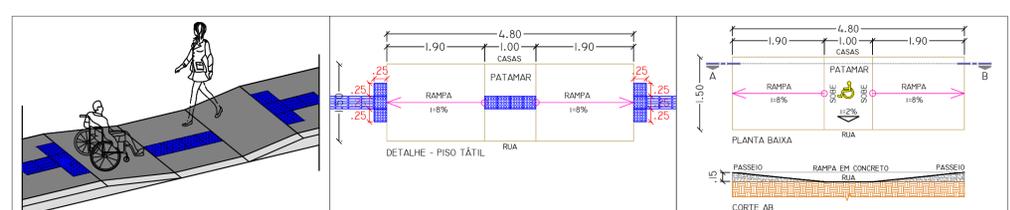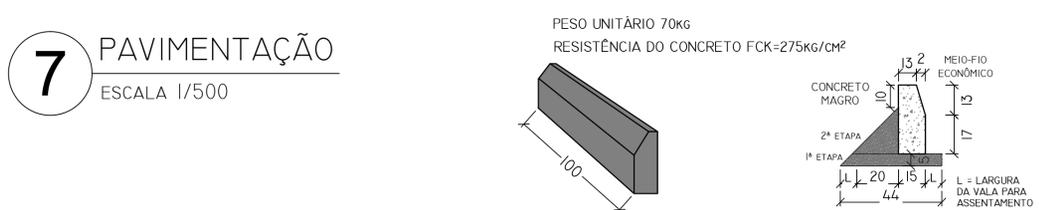

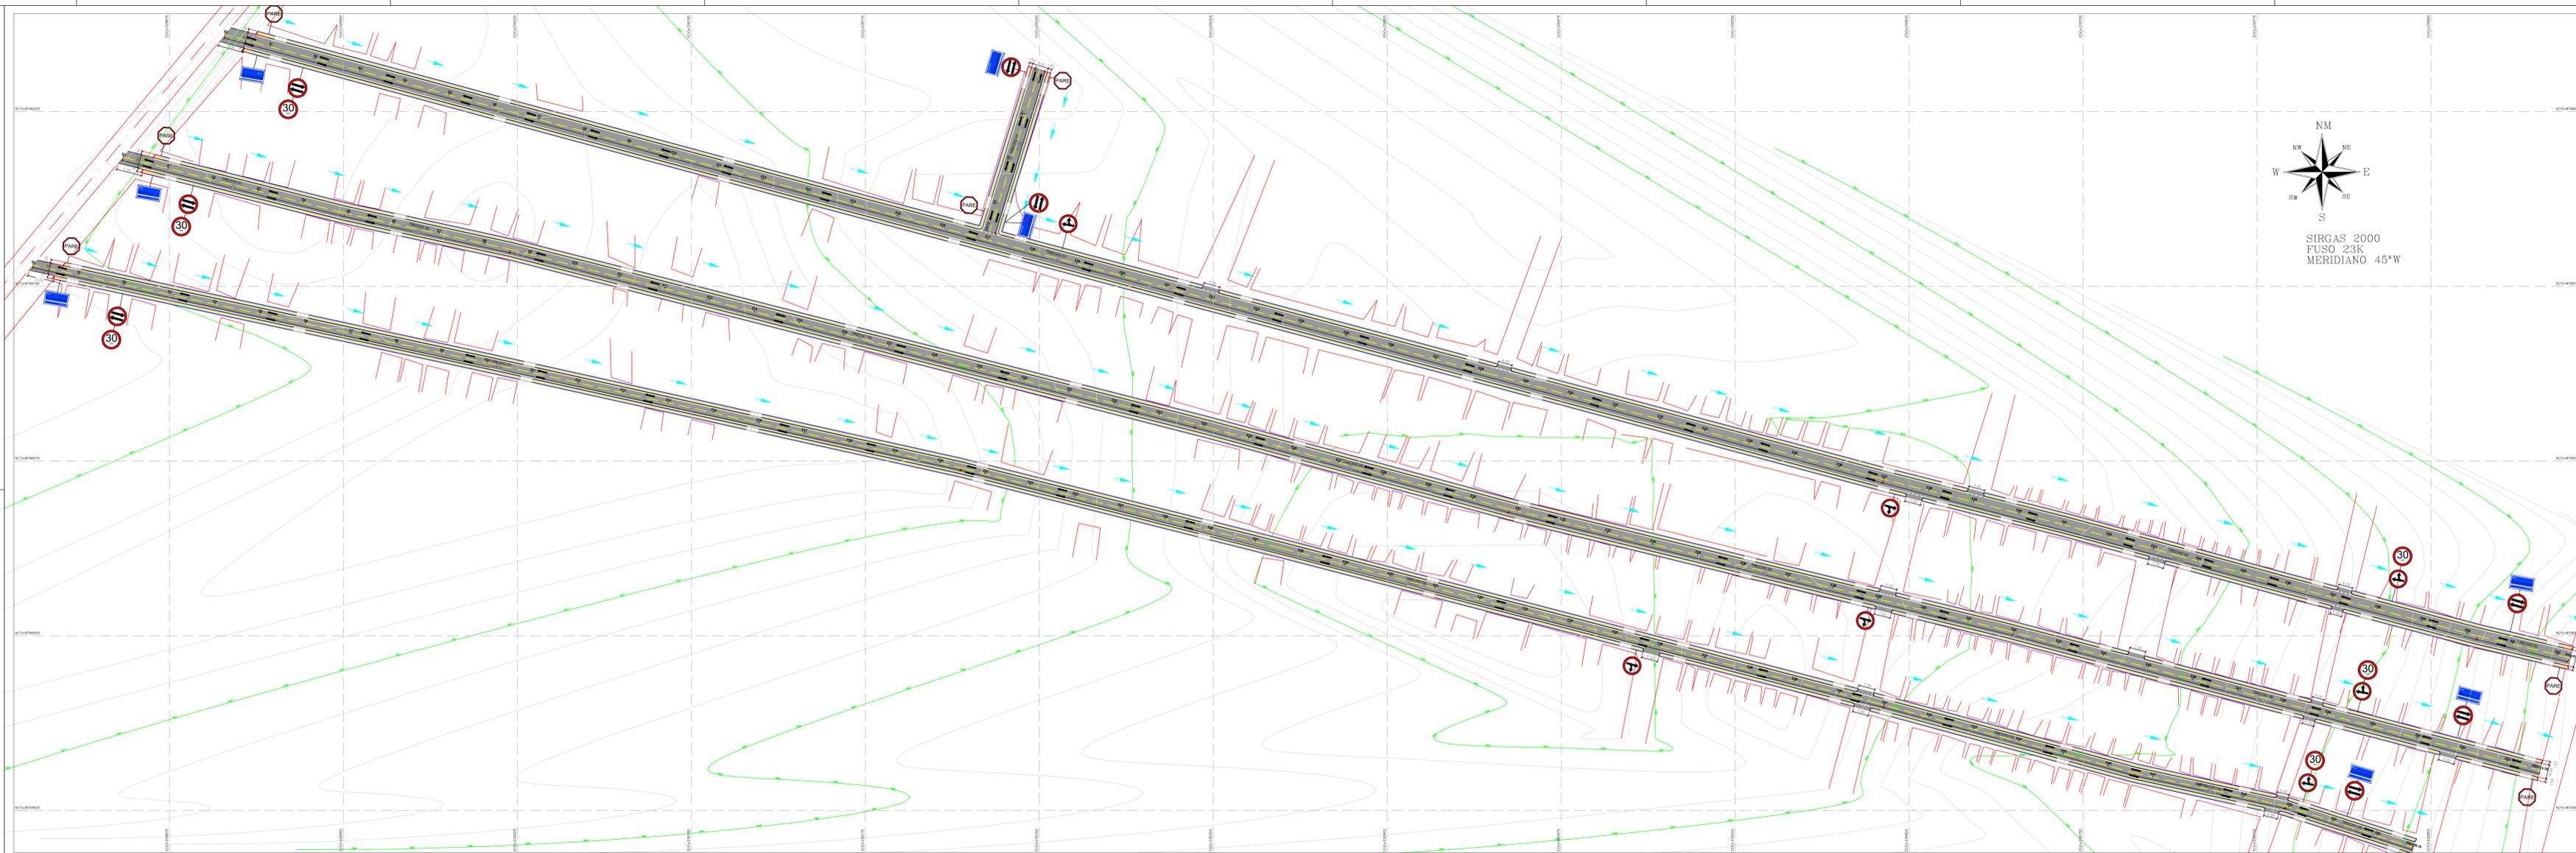

LEGENDA

- ASFALTO A PAVIMENTAR
- CALÇADA A PAVIMENTAR
- POSTE - REDE ELÉTRICA
- ÁRVORES
- RAMPAS
- SENTIDO DE ESCOAMENTO DAS ÁGUAS
- DESEMOCADURA DAS ÁGUAS
- MEIO FIO
- MEIO FIO DE CONTENÇÃO

SINALIZAÇÃO VERTICAL





SÍMBOLO	DESCRIÇÃO	QUAN.
	R - 1 PARADA OBRIGATORIA	08
	R - 32 SIGA EM FRENTE OU À DIREITA	07
	R - 31 SIGA EM FRENTE OU À ESQUERDA	00
	R - 28 DUPLO SENTIDO DE CIRCULAÇÃO	08
	R - 19D VELOCIDADE MÁXIMA PERMITIDA	06
	PLACA DE IDENTIFICAÇÃO DE RUAS	08
TOTAL DE PLACAS		37



ESTADO DA BAHIA
PREFEITURA MUNICIPAL DE CAFARNAUM
PAVIMENTAÇÃO DA RUA COM PARALELEPÍPEDO
QUADRO DAS RUAS A SEREM PAVIMENTADAS


2 PAVIMENTAÇÃO
 ESCALA 1/750

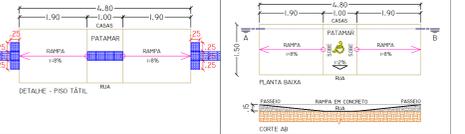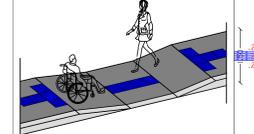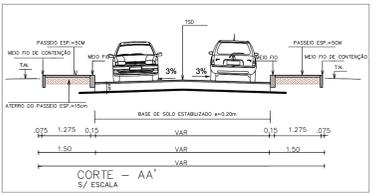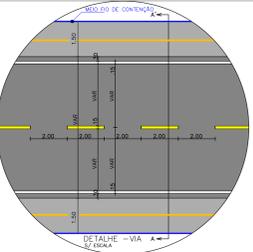

PROPRIETÁRIO: Prefeitura Municipal de Cafarnaum - Bahia
 PROJETO: Pavimentação Asfáltica e em paralelepípedos no município de Cafarnaum.

LOCAL: Sede
 PROPRIETÁRIO: Prefeitura Municipal de Cafarnaum

RESPONSÁVEL: Eng.º Civil Luiz Alves Barreto Neto
 CREA/Ba 196681


RUBRICA: *Luiz Alves Barreto Neto*

DESENHO: *Luiz Alves Barreto Neto*

ESCALAS: 1:500
 DATA: MAIO / 2021
 ESTACAS:

FOLHA: P08 / 14


Alinhamento - Avenida Djalma Rios

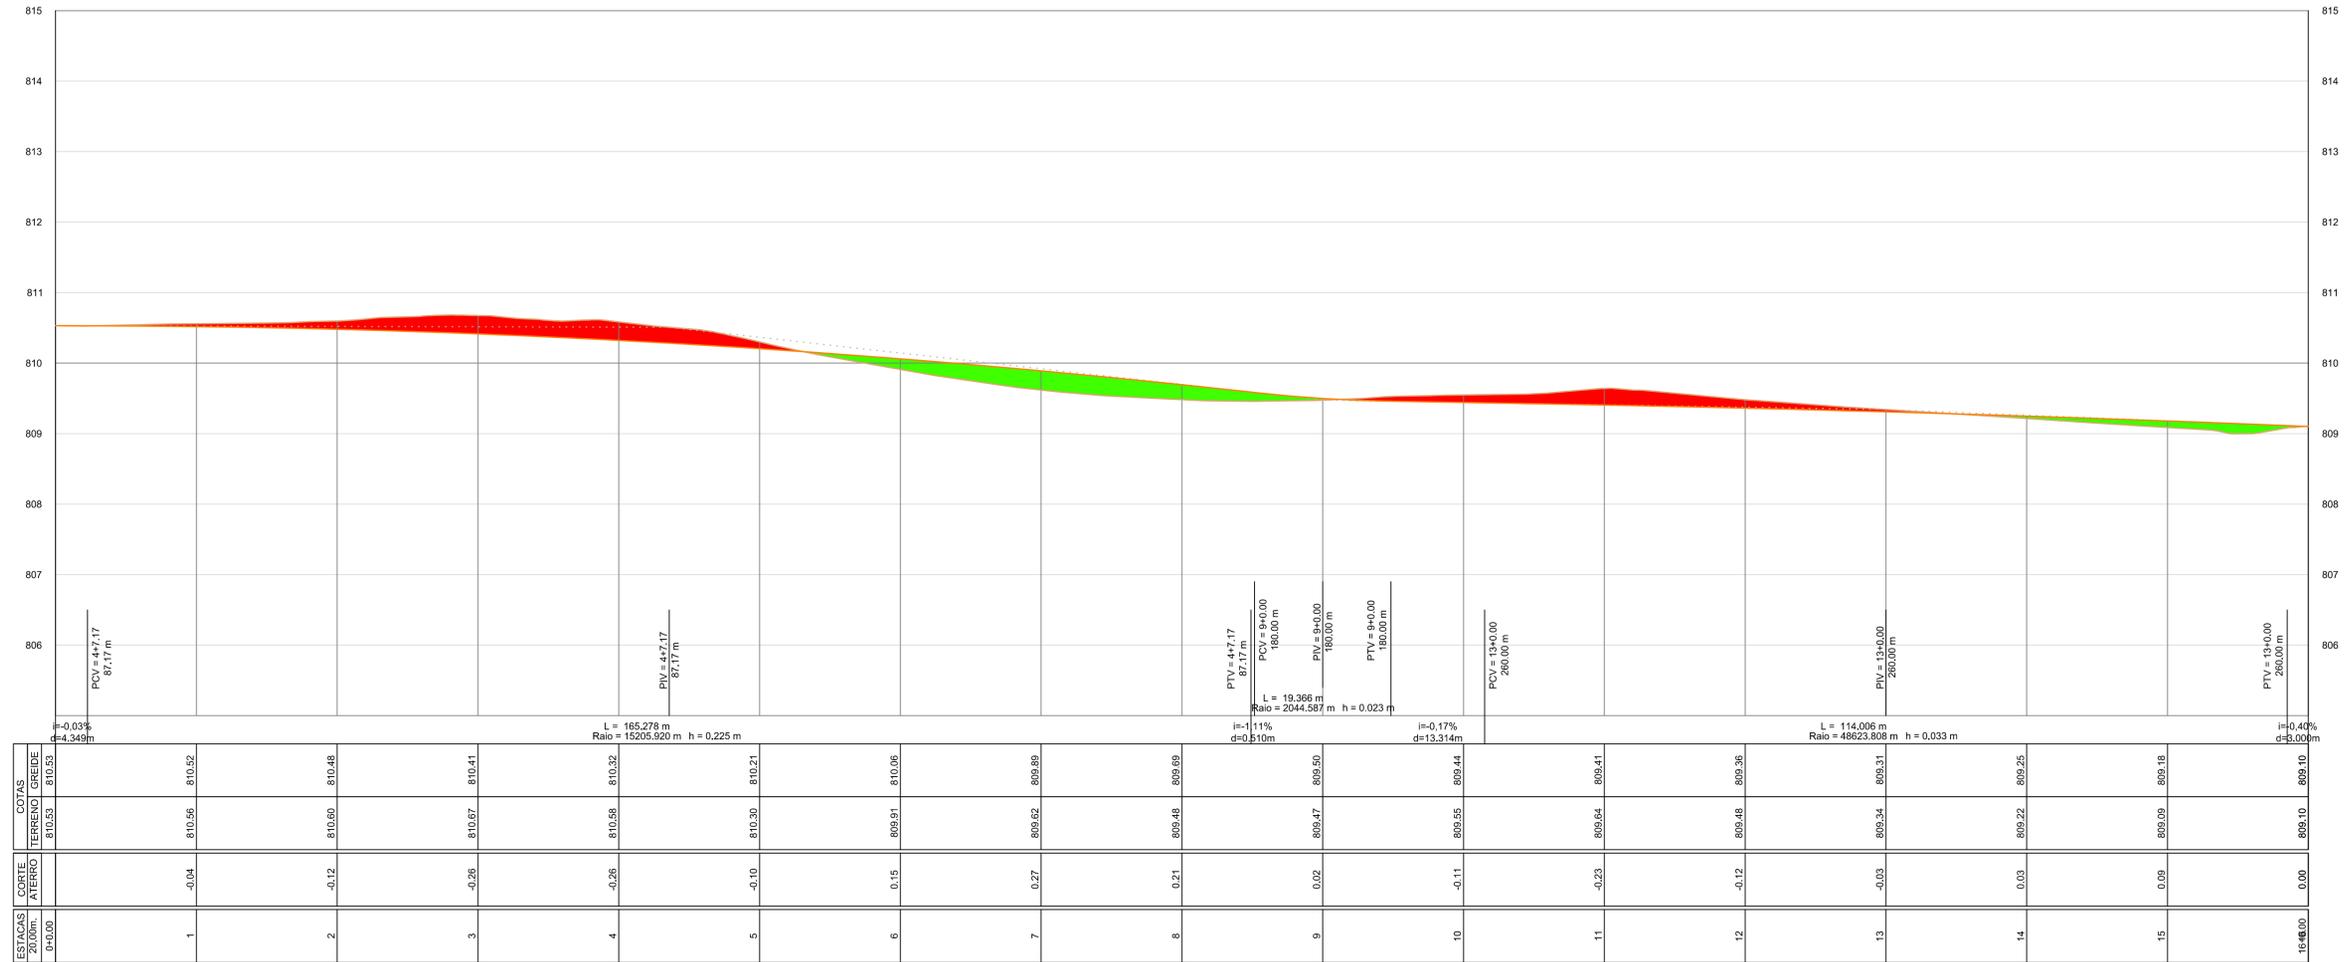


PERFIL LONGITUDINAL
 ESCALA: VERT. 1/50
 HORIZ. 1/500

PROPRIETÁRIO: Prefeitura Municipal de Cafarnaum - Bahia	
PROJETO: Pavimentação Asfáltica e em paralelepípedos no município de Cafarnaum.	
LOCAL: Distrito de Canal	
PROPRIETÁRIO: Prefeitura Municipal de Cafarnaum	
	RESPONSÁVEL
TÉCNICO:	Engº Civil: Luiz Alves Barreto Neto CREA/BA Nº64691
DESENHO:	PERFIL LONGITUDINAL
ESCALAS:	DATA: MAIO / 2021
FOLHA: P11 / 14	ESTACAS:

Alinhamento - Tvesa José Joaquim da Silva

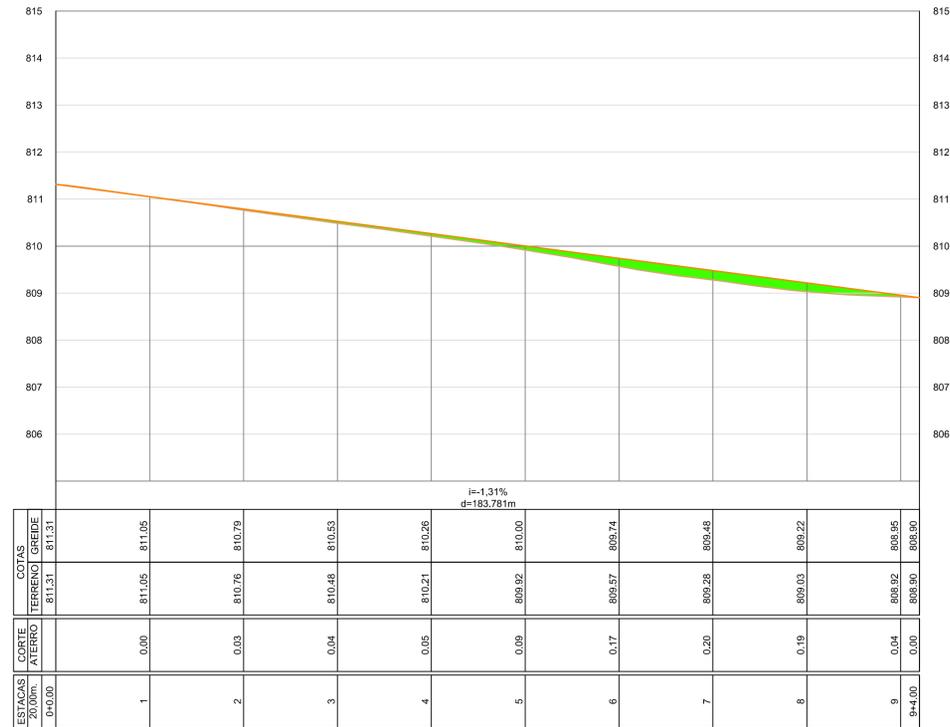

Alinhamento - Rua Projetada - A

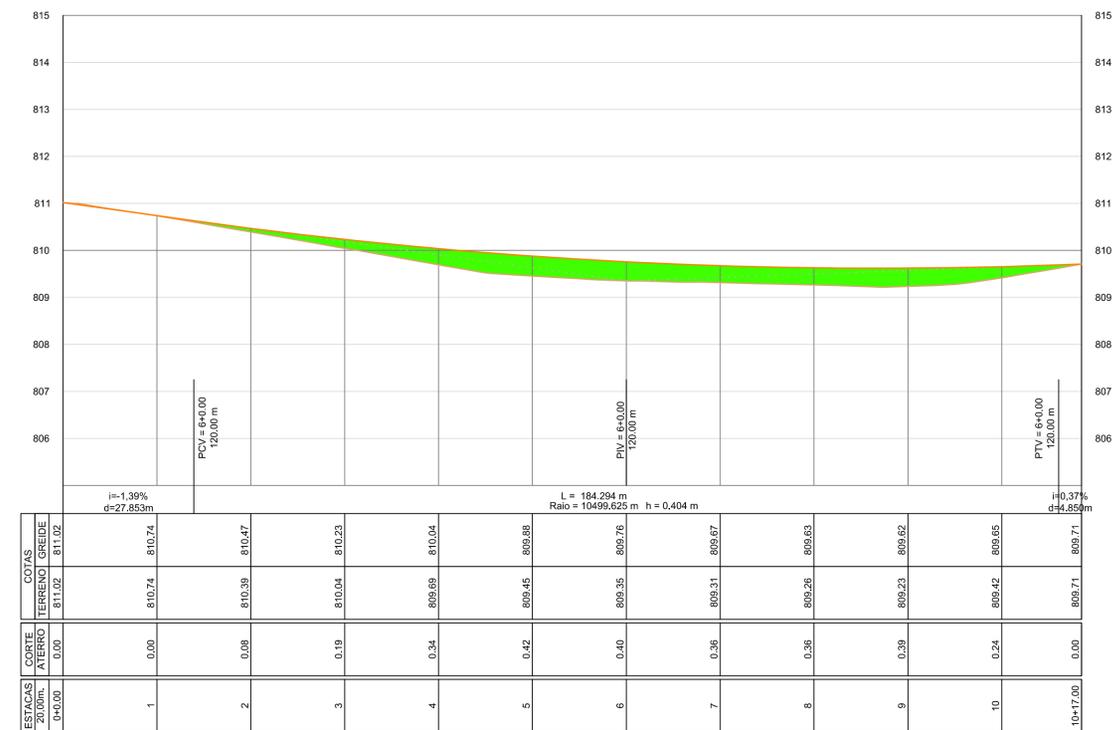

PERFIS LONGITUDINAIS
ESCALA: VERT.1/75
HORIZ.1/750

PROPRIETÁRIO: Prefeitura Municipal de Cafarnaum - Bahia
PROJETO: Pavimentação Asfáltica e em paralelepípedos no município de Cafarnaum.

LOCAL: Distrito de Canal	
PROPRIETÁRIO: Prefeitura Municipal de Cafarnaum	
RESPONSÁVEL	
TÉCNICO:	Engº Civil: Luiz Alves Barreto Neto CREA/BA Nº64691
DESENHO:	PERFIS LONGITUDINAIS
ESCALAS:	DATA: MAIO / 2021
FOLHA: P12 / 14	ESTACAS:

Alinhamento - Saldanha Gama

