


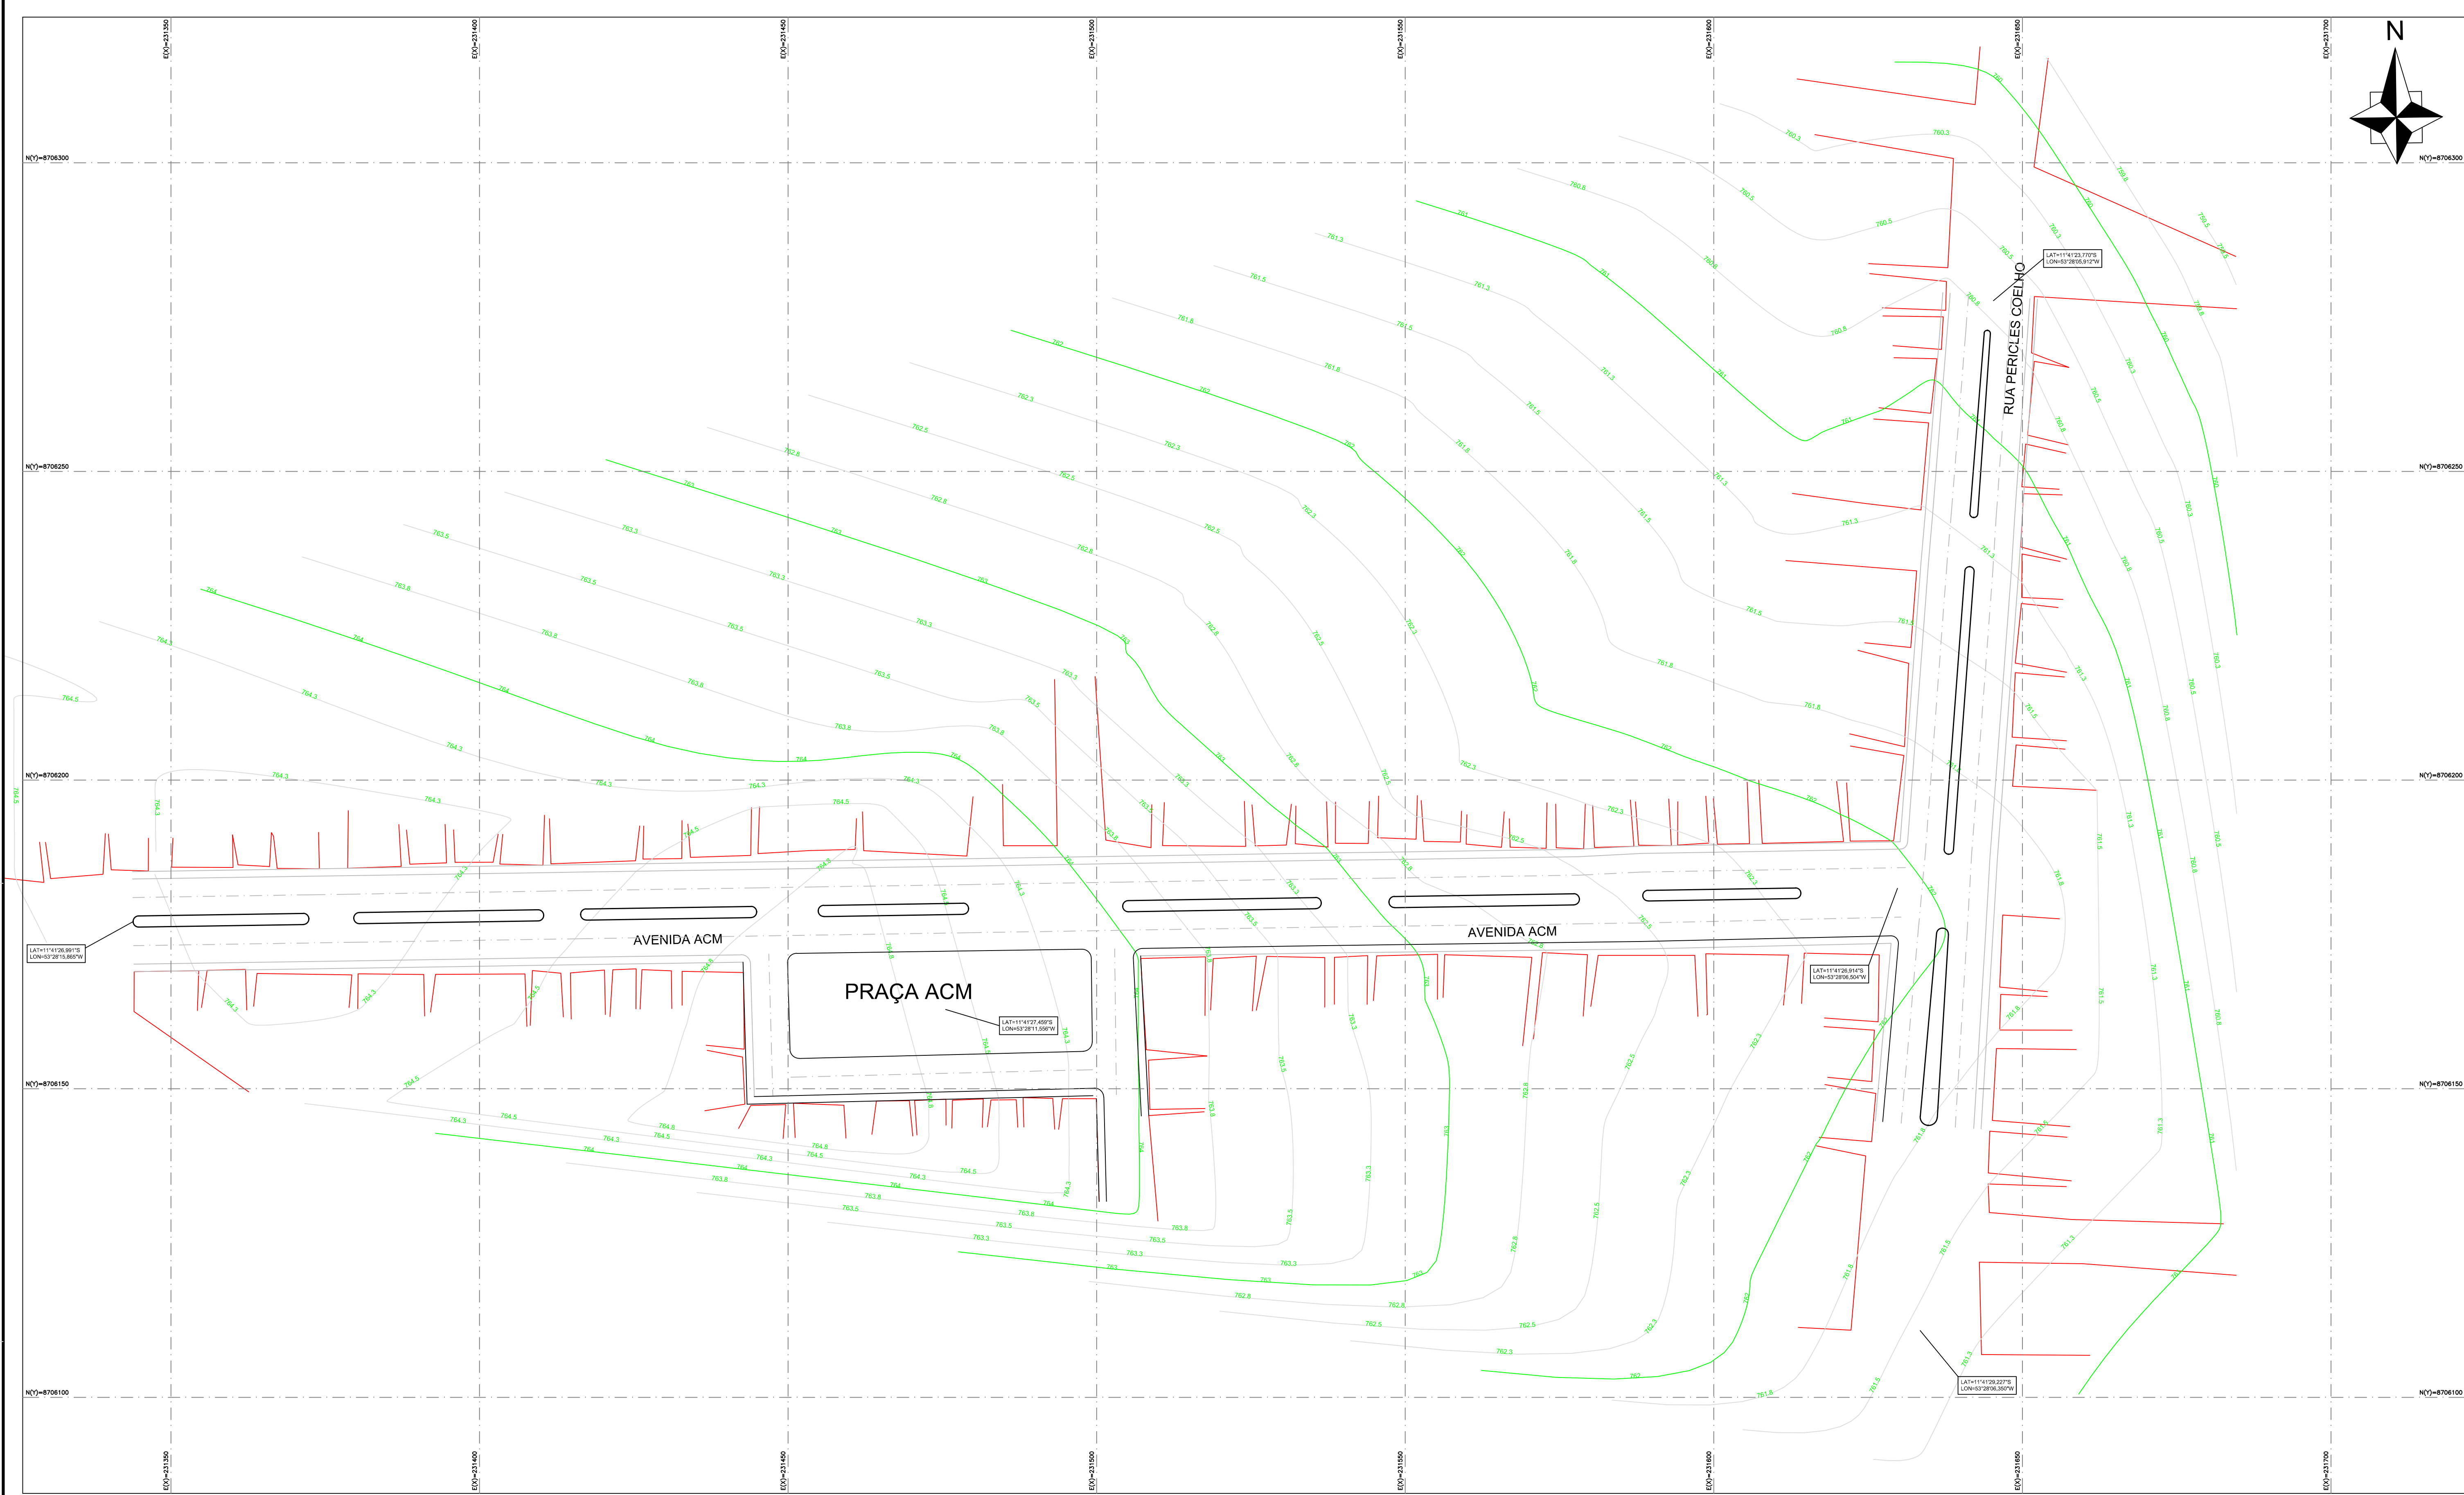

PLANTA LEVANTAMENTO PLANIALTIMÉTRICO

ESCALA:1/500

PROJETO: URBANIZAÇÃO DA RUA PÉRICLES COELHO

LOCAL: SEDE
CAFARNAUM - BA

PROPRIETÁRIO: PREFEITURA MUNICIPAL DE CAFARNAUM



PREFEITURA DE
CAFARNAUM

FOLHA:
LEV - 02

RESPONSÁVEL TÉCNICO:

Messias

ENGº CIVIL: MÁRCIO ANTÔNIO MESSIAS DA SILVA
CREA-BA Nº 26.291 / D

ESCALAS:
INDICADA: DESENHOS:
LEVANTAMENTO
PLANIALTIMÉTRICO

DATA:
MARÇO/2022

EIXO: ESTACAS: