


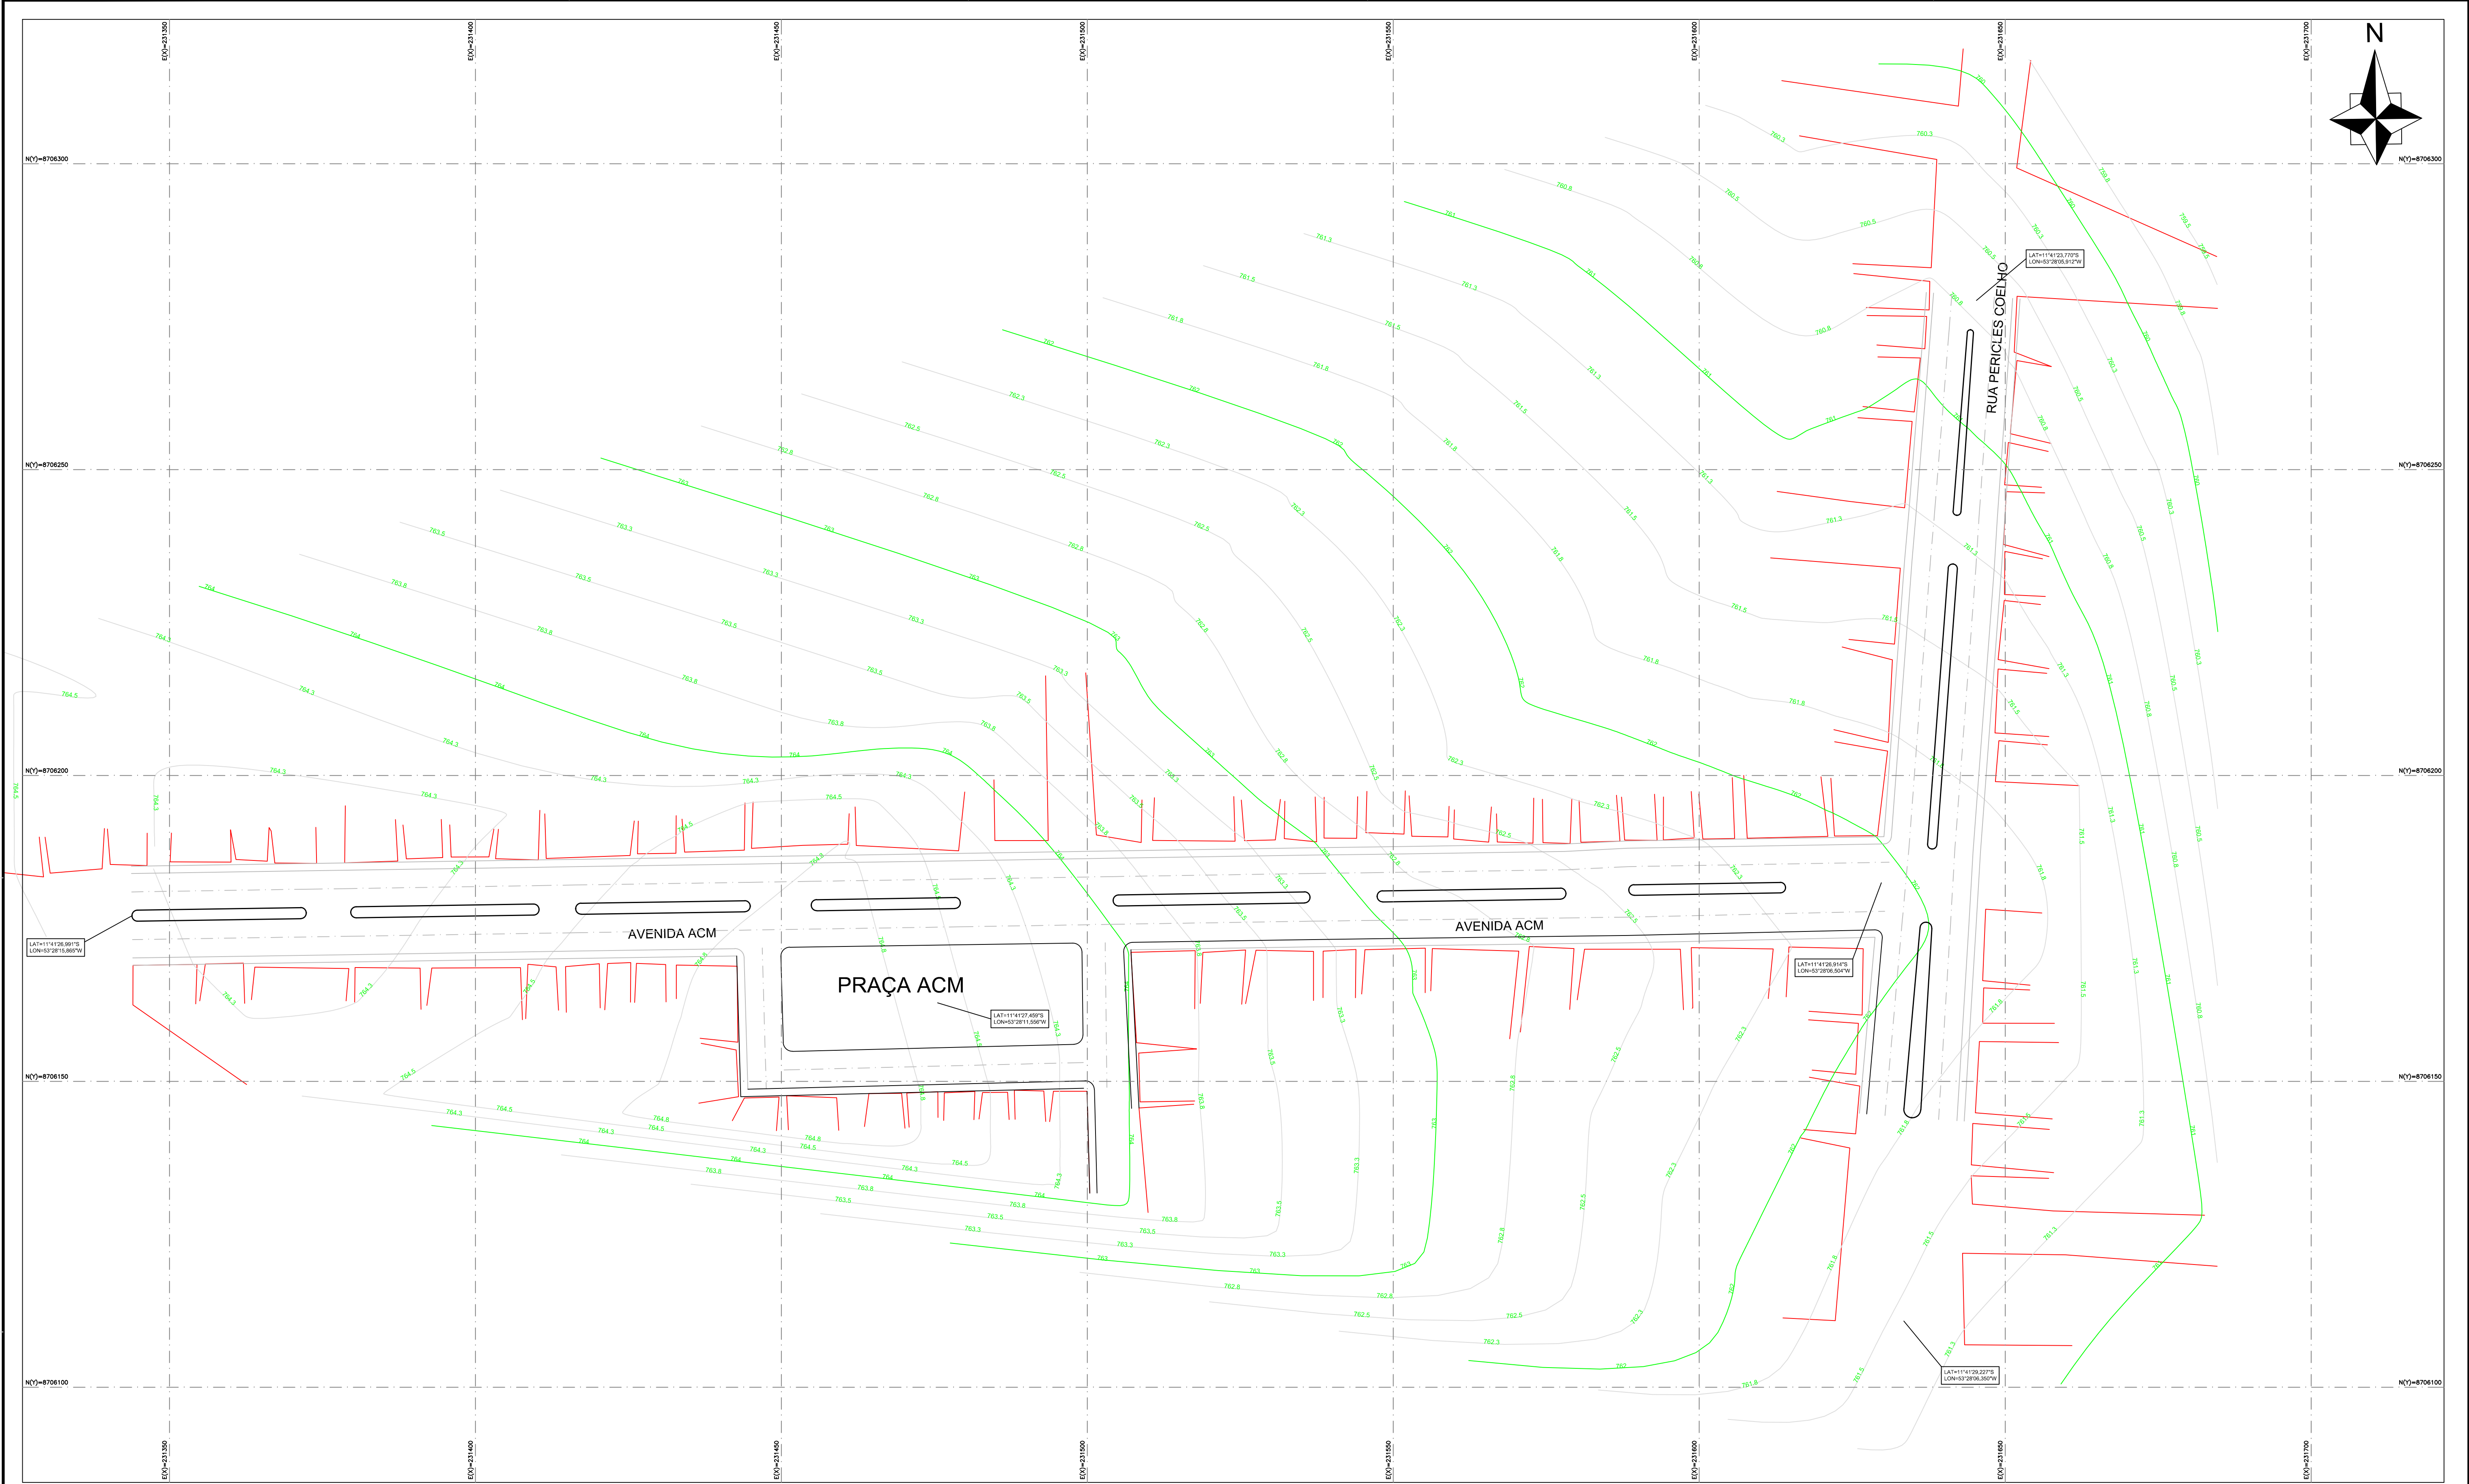

PLANTA LEVANTAMENTO PLANIALTIMÉTRICO

ESCALA:1/500

PROJETO: URBANIZAÇÃO DA AVENIDA ACM

LOCAL: SEDE
CAFARNAUM - BA

PROPRIETÁRIO: PREFEITURA MUNICIPAL DE CAFARNAUM



FOLHA:
LEV - 01

RESPONSÁVEL TÉCNICO:

Messias

ENGº CIVIL: MÁRCIO ANTÔNIO MESSIAS DA SILVA
CREA-BA Nº 26.291 / D

ESCALAS:
INDICADA: LEVANTAMENTO
PLANIALTIMÉTRICO

DATA:
MARÇO/2022

EIXO: ESTACAS: