






— Lenda de Materiais —

Núm. Quant. Und.	Dimensão	Descrição
7	54 pc	Caixa de passagem 4x2
8	1 pc	Conjunto interruptor paralelo - 4x2
9	1 pc	Disjuntor 2 pólos - 4x2
10	1 pc	2720M Disjuntor 03 pólos - 4x2
11	1 pc	2720M Disjuntor 03 pólos - 13kV
12	2 pc	2720M Disjuntor 03 pólos - 17,5kV
13	2 pc	2720M Disjuntor 03 pólos - 25kV

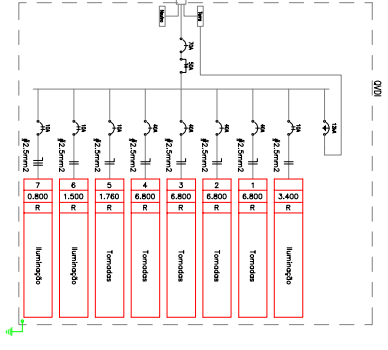

Quadro de Cargas

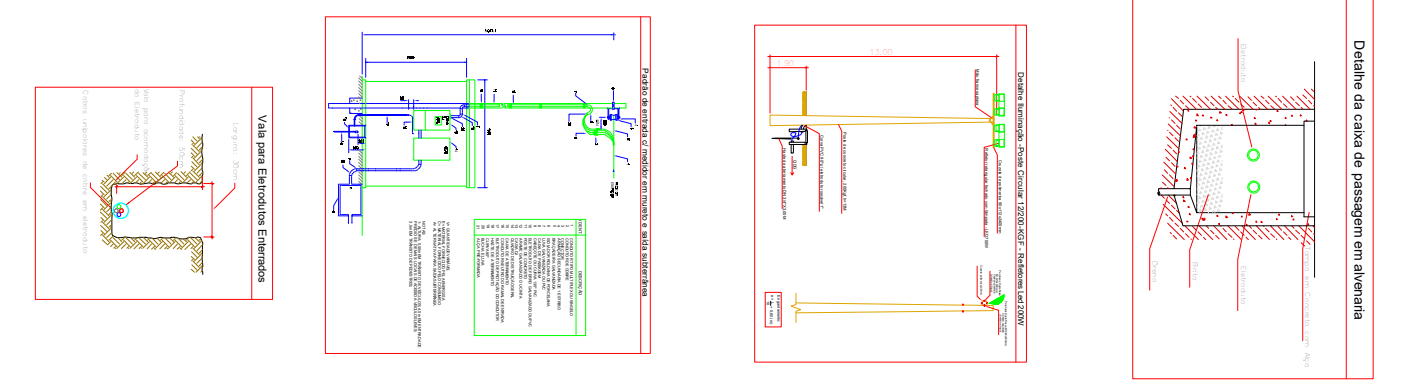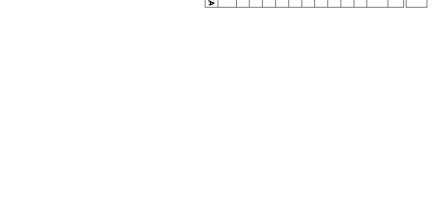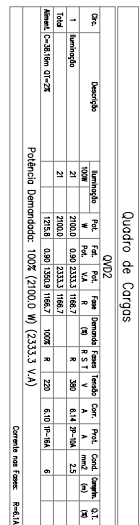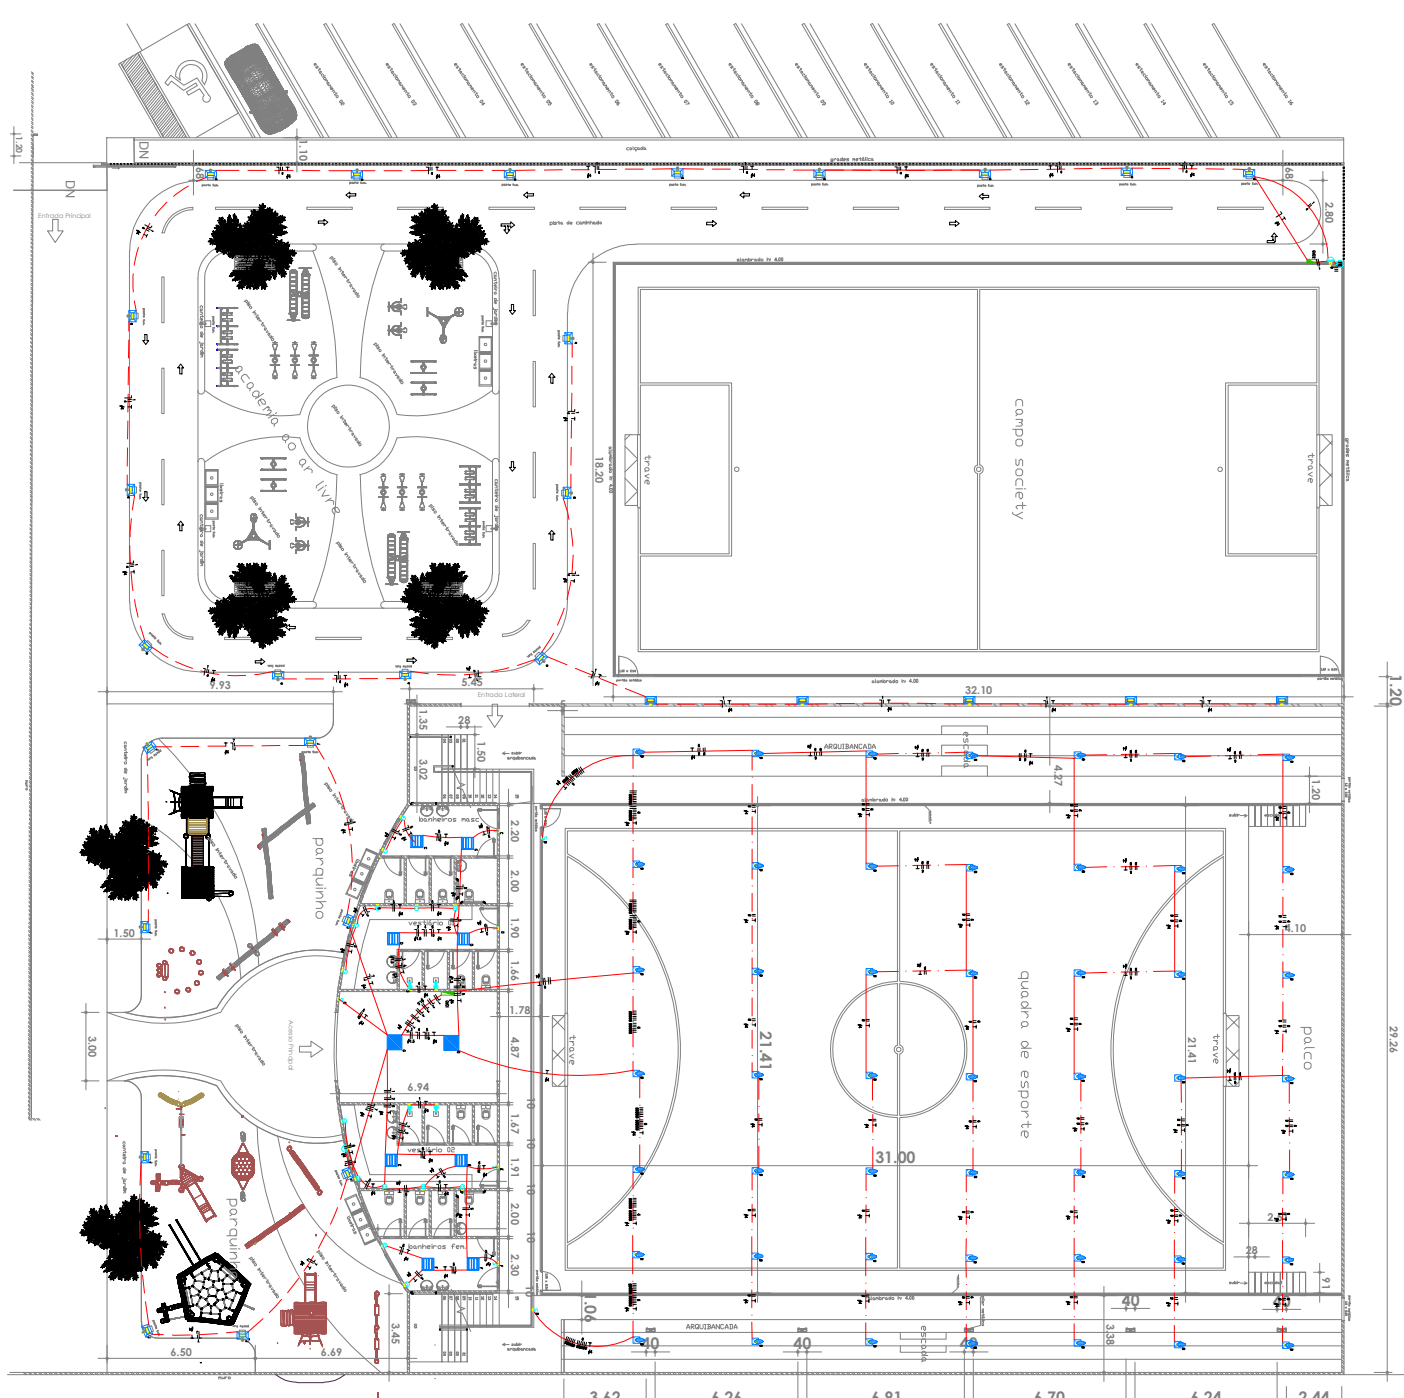

PROJETO DA PRAÇA PÚBLICA DE CÂNDIDO SALES

OBJETIVO: PRAÇA MOISÉS FELIX DOS SANTOS, N.º 74, CENTRO, CÂNDIDO SALES

PROJETO: PROJETO_ELETRICO

DATA: 29/08/2022

ESCALA: 1:50

PROFESSOR: DESENHISTA

ARQUITETO: ERIKA MOTA REIS

CREFA051914280-2

CNPJ: 13.857.123/0001-95

ÁREA DE CONSTRUÇÃO: *****

ÁREA DE SERVIÇOS: *****









