




PERFIL LONGITUDINAL - TRECHD 1

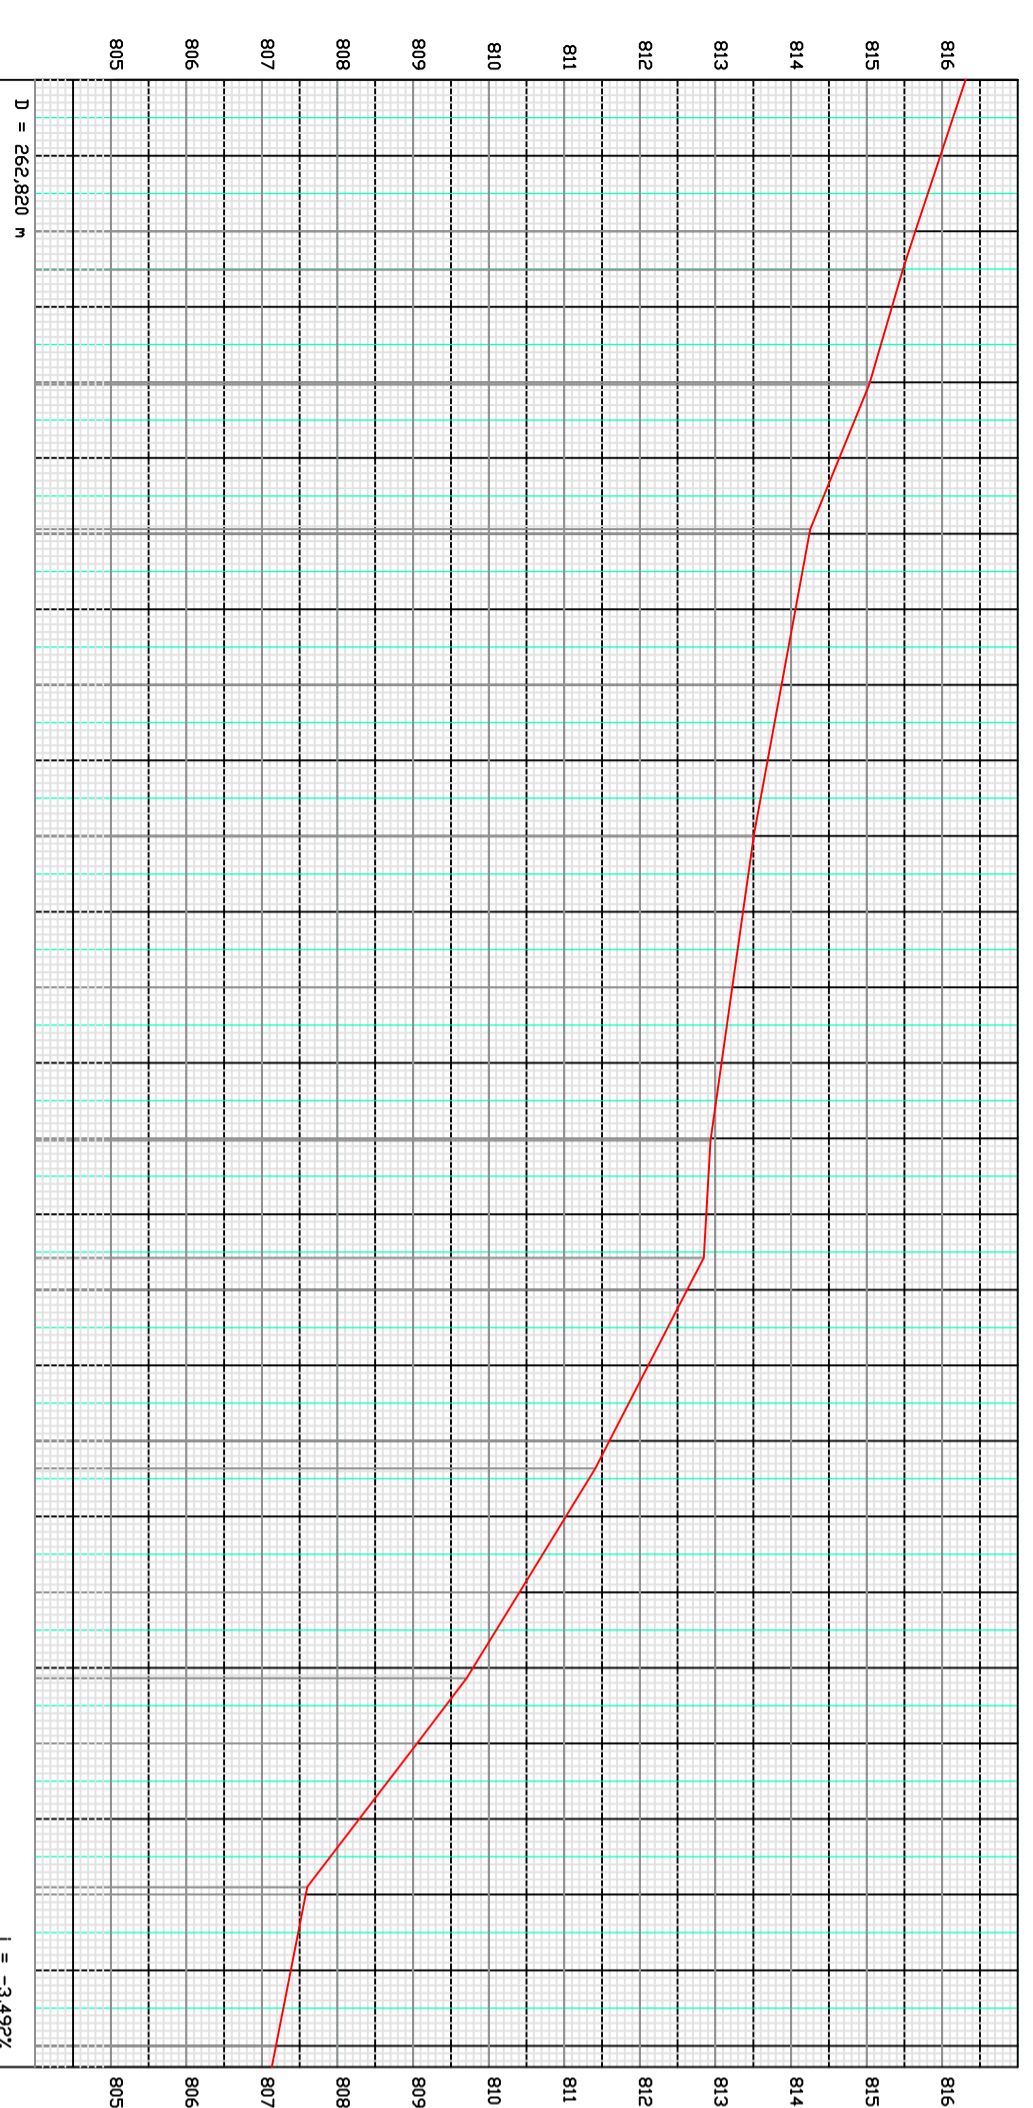

PERFIL LONGITUDINAL - TRECHD 02

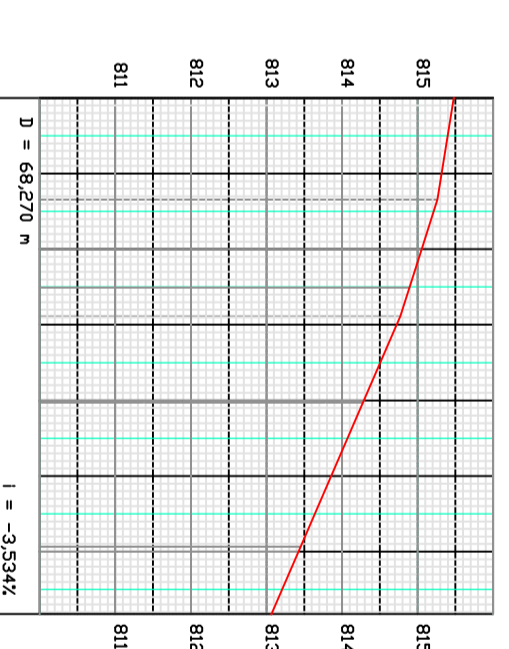


PERFIL LONGITUDINAL - TRECHD 03


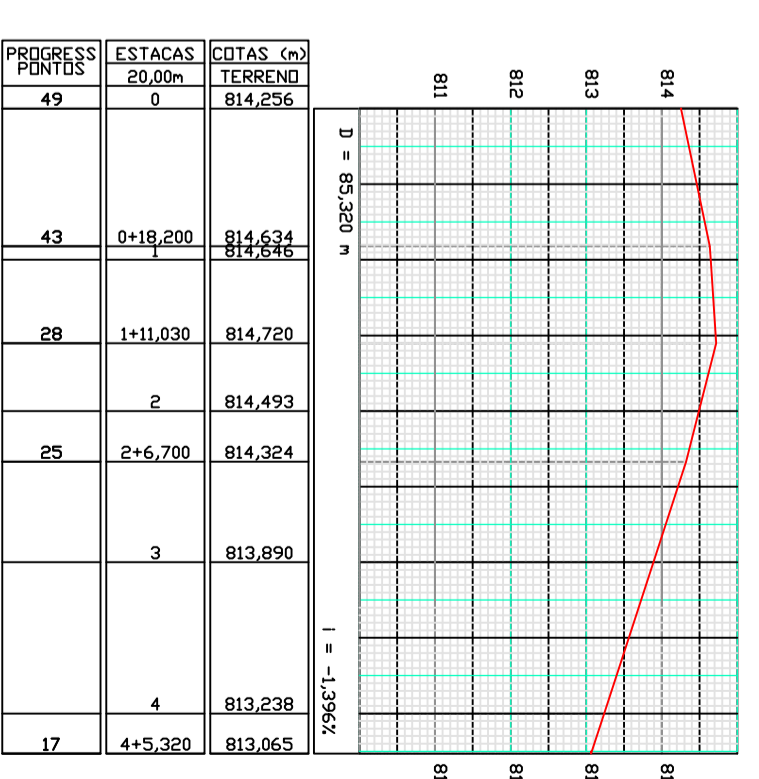


PROGRESS PONTOS	ESTACAS 20,00m	COTAS (m) TERRENO
3	0	816,309
32	1+5,080	815,477
42	2+02,270	815,094
49	2+19,370	814,256
	4	813,876
63	5+05,050	813,508
	6	813,223
72	7+02,280	812,938
78	7+15,780	812,844
	8	812,626
	9	811,597
80	9+3,620	811,410
	10	810,407
86	10+11,370	809,711
	11	809,051
90	11+18,990	807,879
	13	807,187
94	13+2,820	807,132

PERFIL LONGITUDINAL - TRECHD 5

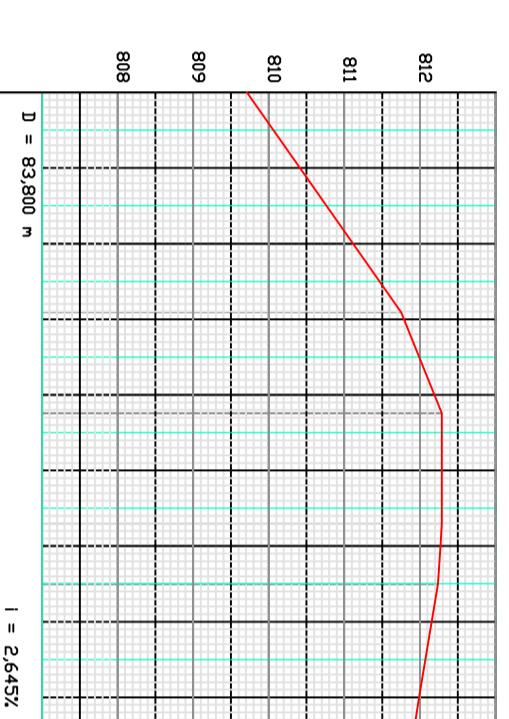

PERFIL LONGITUDINAL - TRECHD 4

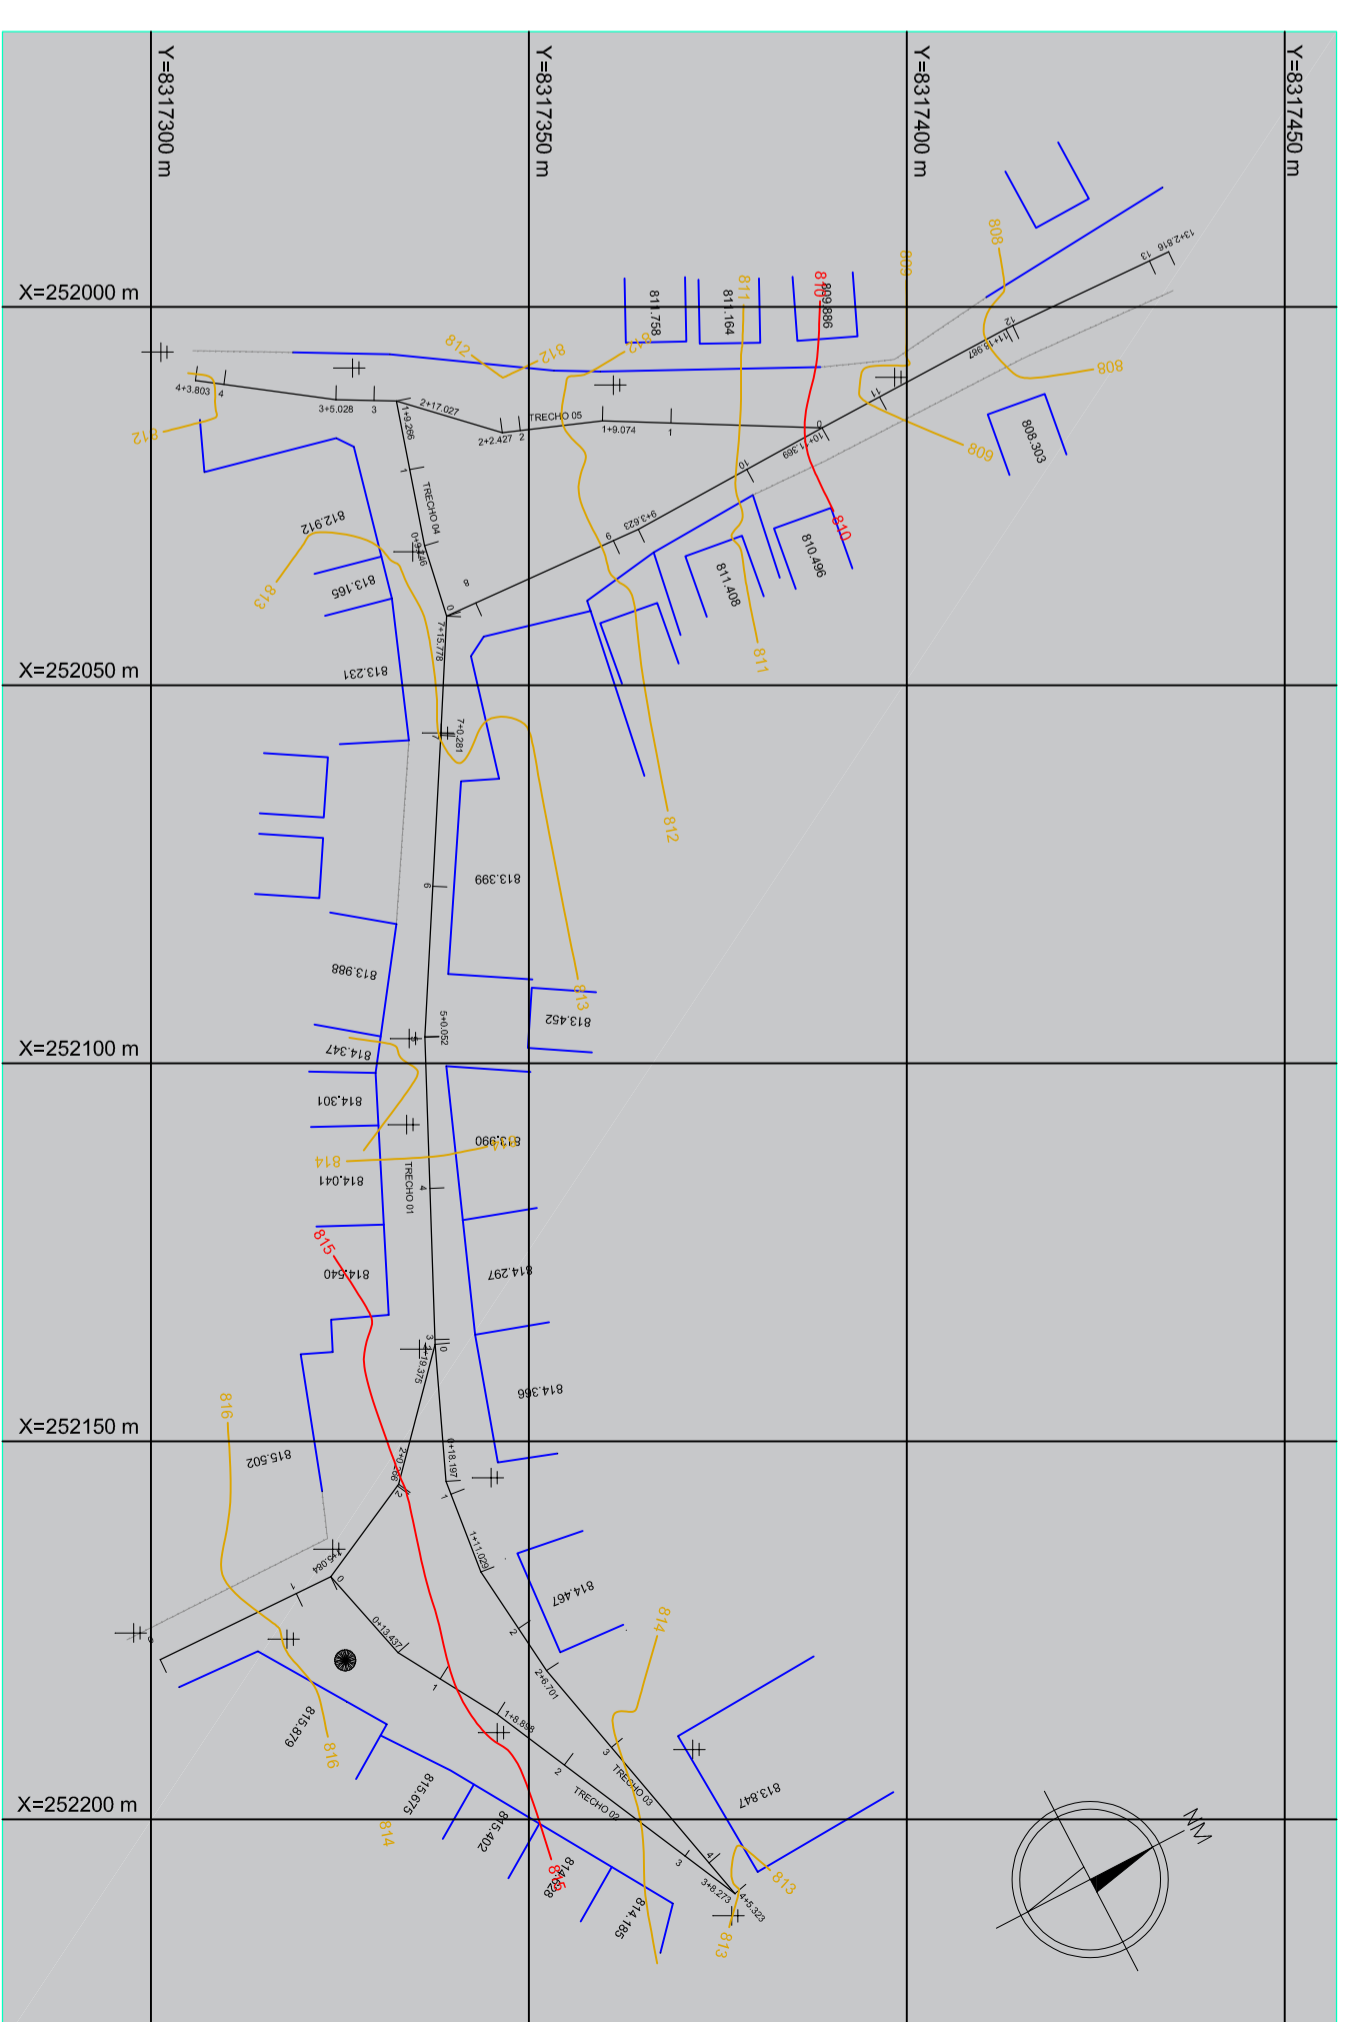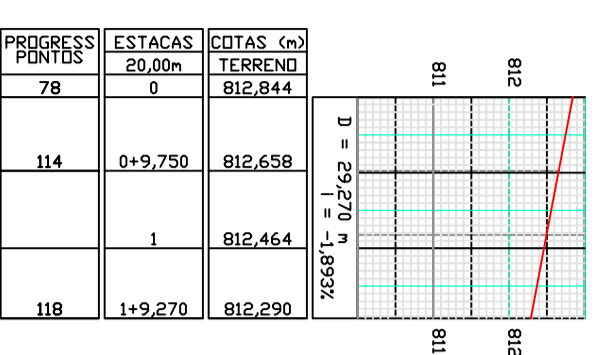

Nº	DATA	EXECUT.	VISTO	APROV.
		REVISÕES		

ANOTAÇÕES







DISCIPLINA: TOPOGRAFIA/PROJETO  
 PLANTA PLANALTIMÉTRICO  
 RESP. TÉCNICO: JEÓVA MOTA VEIRA  
 ENG. CIVIL  
 CREA: 0514092501-BA  
 DATA: 14/10/2021

ATV. NOME DATA  
 LEVANT. Davy Oliveira  
 CALC./DES. Felipe Almeida  
 visto: Davy Oliveira  
 Proj. visto:

EMPREENHIMENTO: PAVIMENTAÇÃO EM PARALELEPÍEDO EM DIVERSAS RUAS DO MUNICÍPIO  
 LOCAL: POVOADO LAGOA NOVA - ZONA RURAL  
 PREFEITURA MUNICIPAL DE CÂNDIDO SALES  
 SECRETARIA MUNICIPAL DE ADMINISTRAÇÃO  
 URBANIZAÇÃO - PAVIMENTAÇÃO DOS TRECHOS 01, 04 e 05  
 ESC.: 1:1000  
 MUN.: CANDIDO SALES-BA  
 PRANCHAS: F/A2  
 01/05








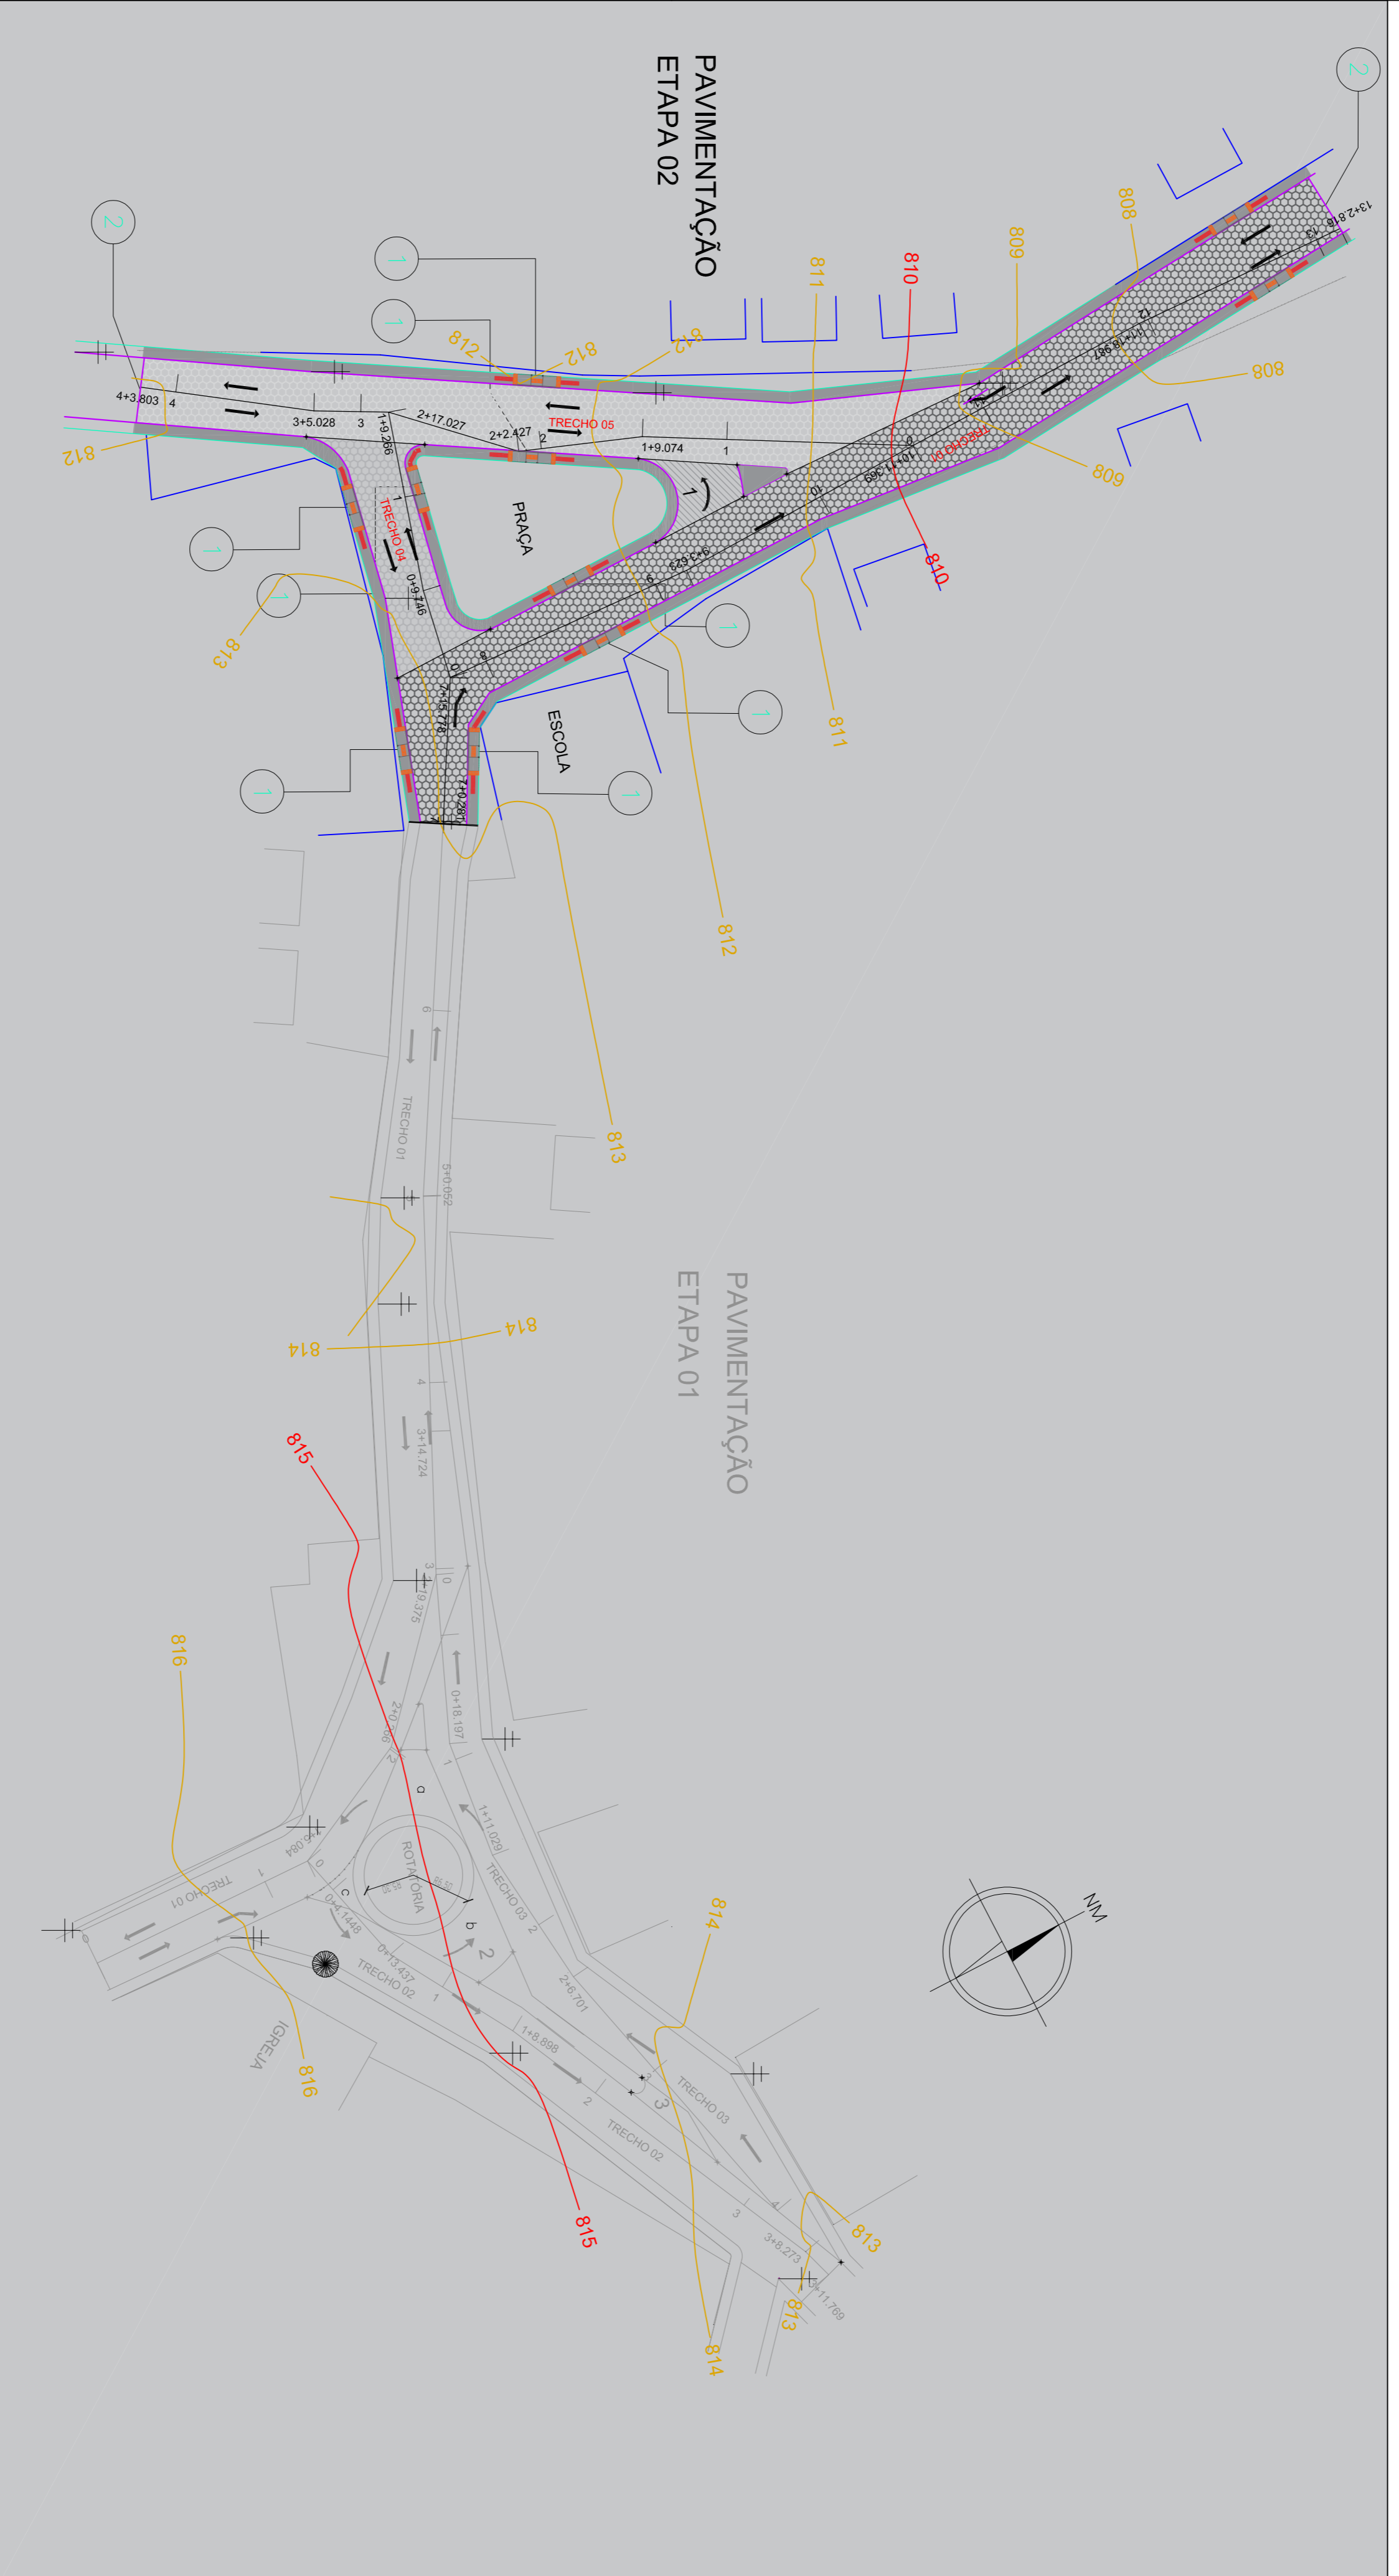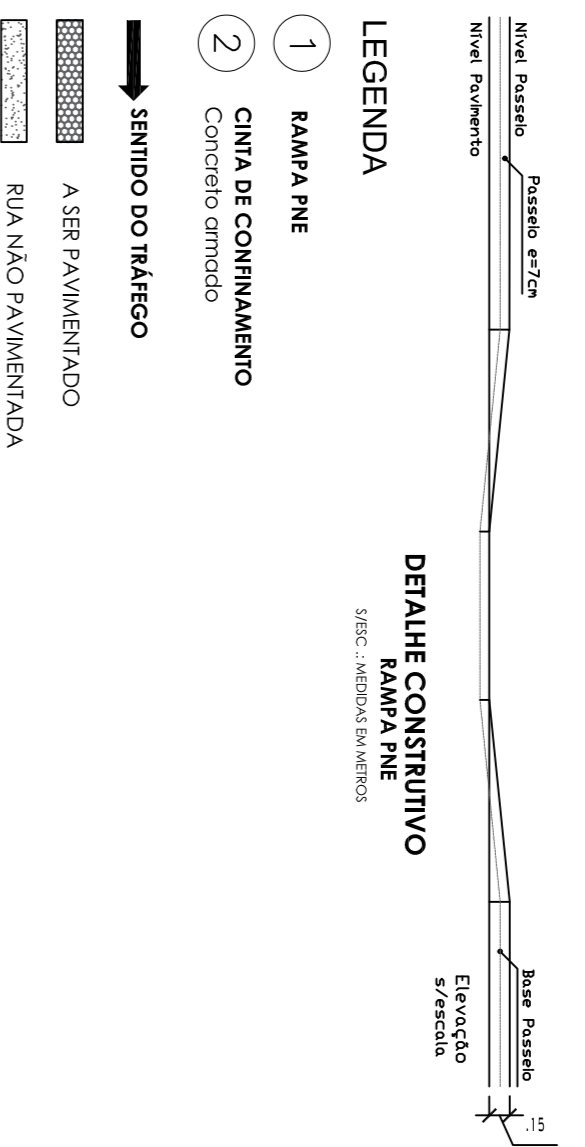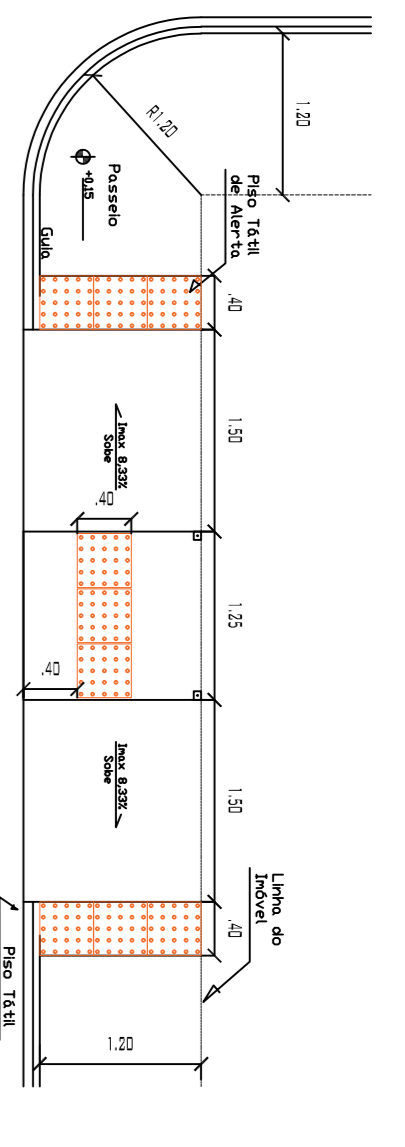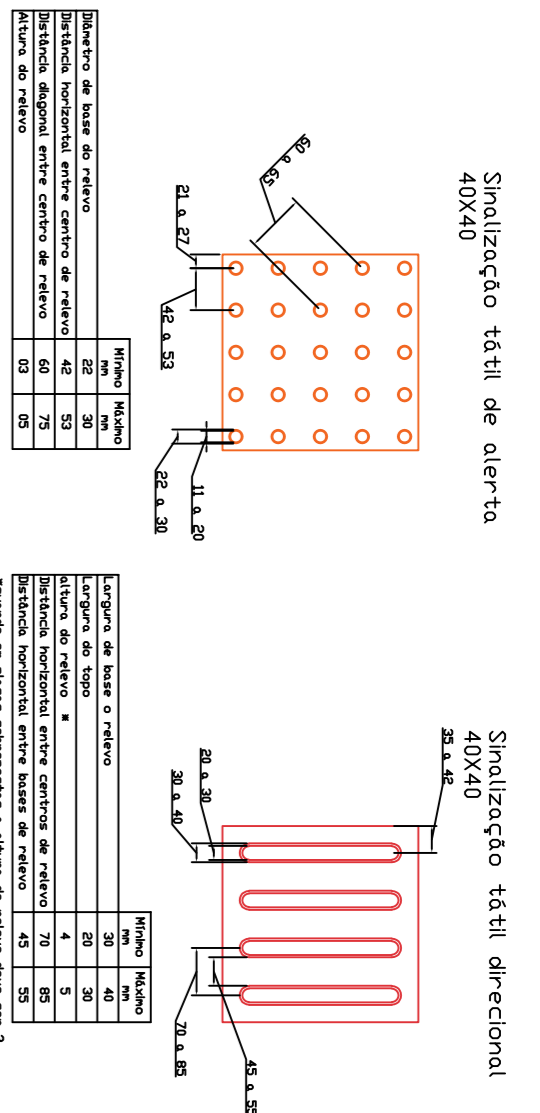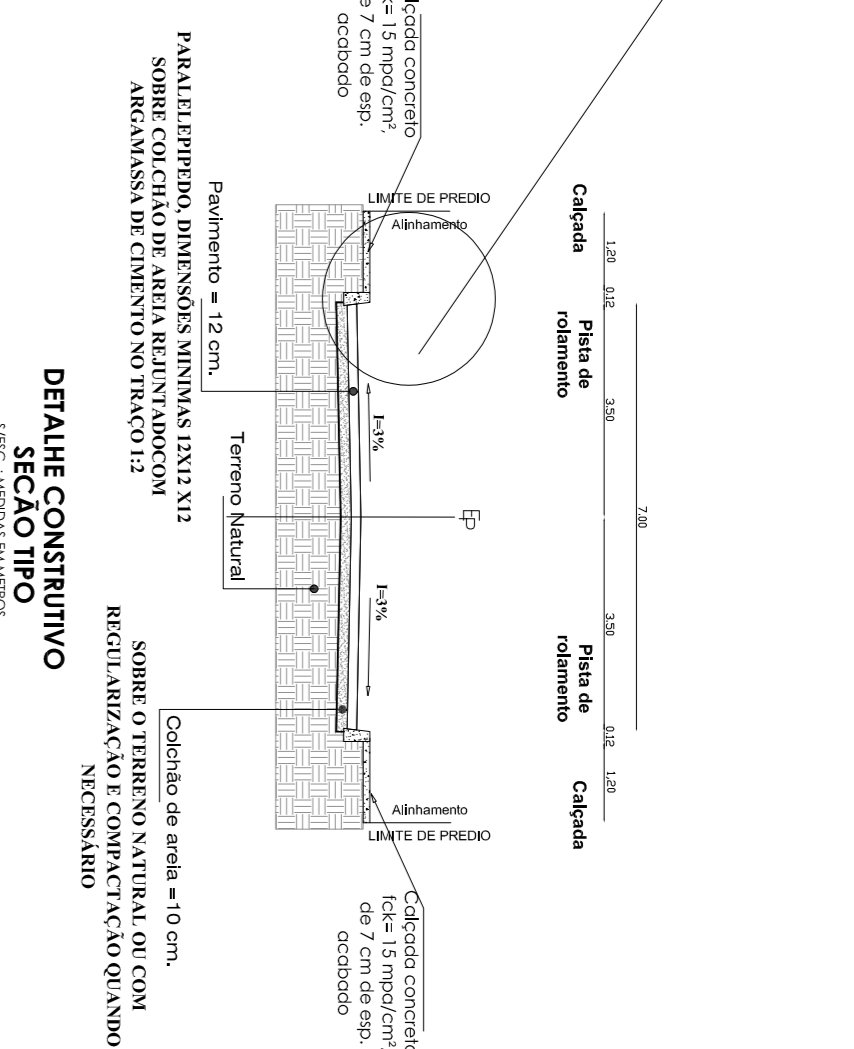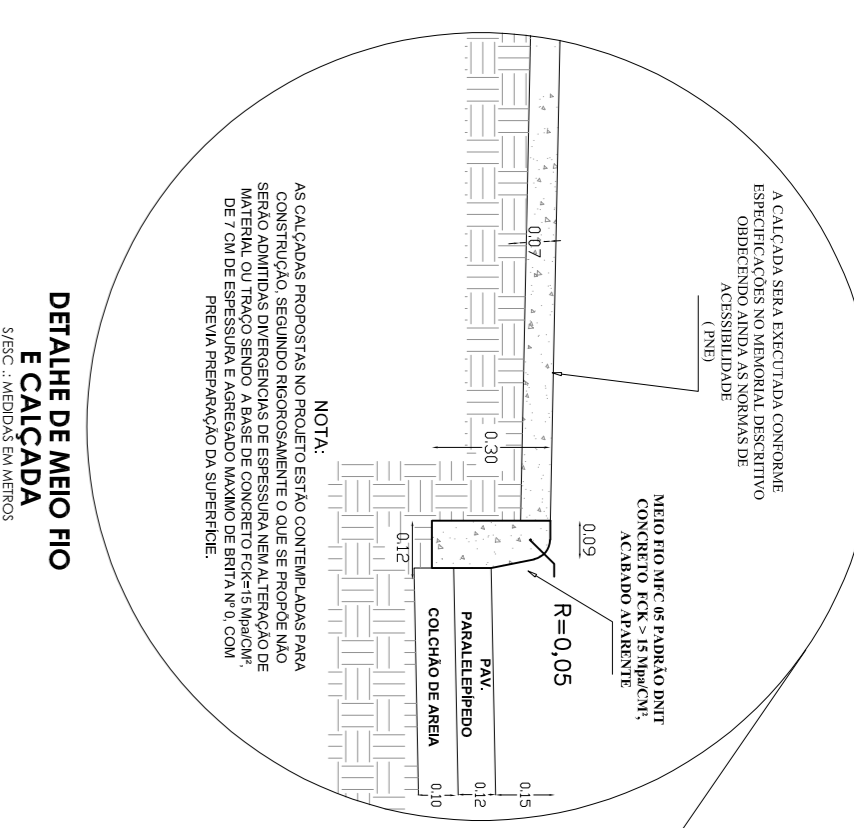


QUADRO DE AREAS

POVOADO LAÇOIA NOVA RUAS	Pista de Rolamento		Extensão		Área		Extensão		Área		Extensão		Área	
	Extensão(m)	Compr(m)	Id	le	Id	le	Id	le	Id	le	Id	le	Id	le
TRECHO 01	122,816x	6,00 x 5,00	1,20	1,20	120,00x	91,35x	253,98x	120,00x	91,35x	211,55x	0,0	0,0	0,0	0,0
TRECHO 02			x	x				x	x			x	x	
TRECHO 03			x	x				x	x			x	x	
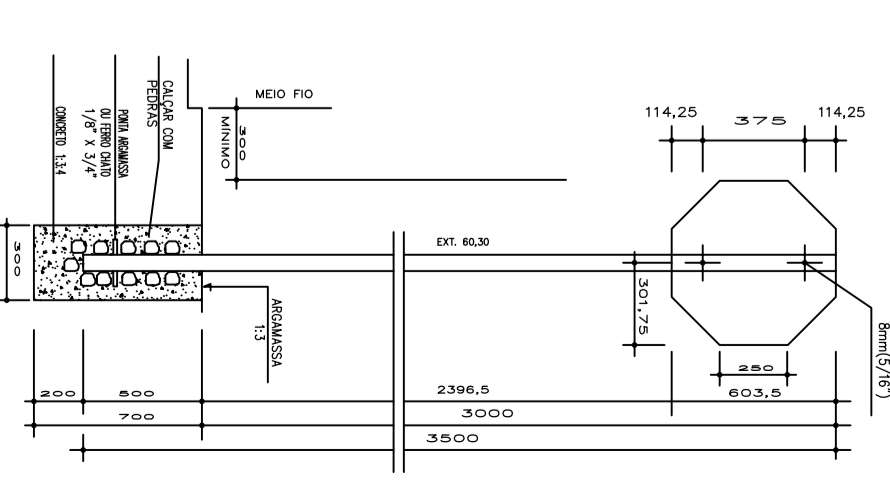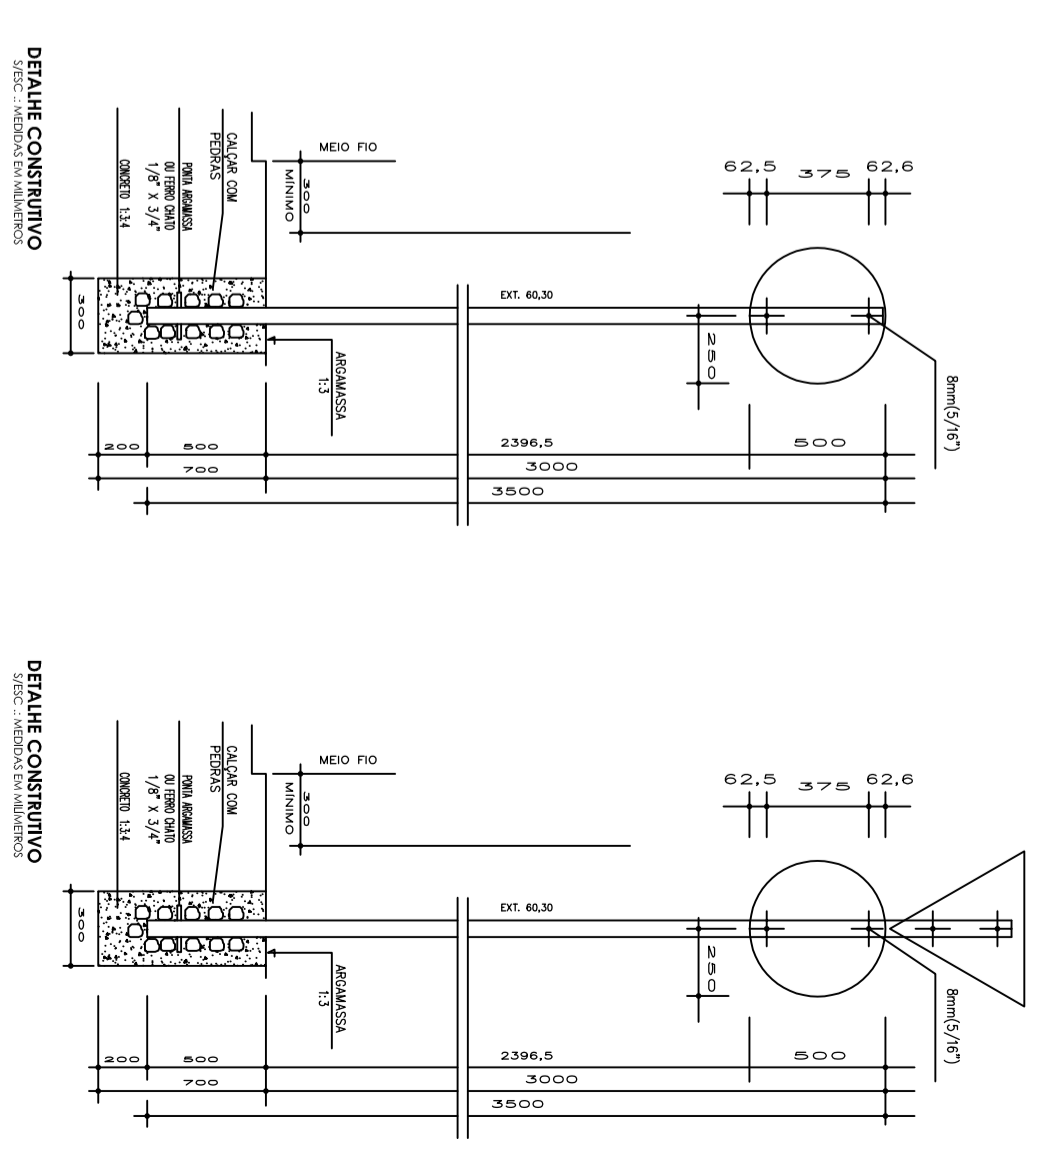
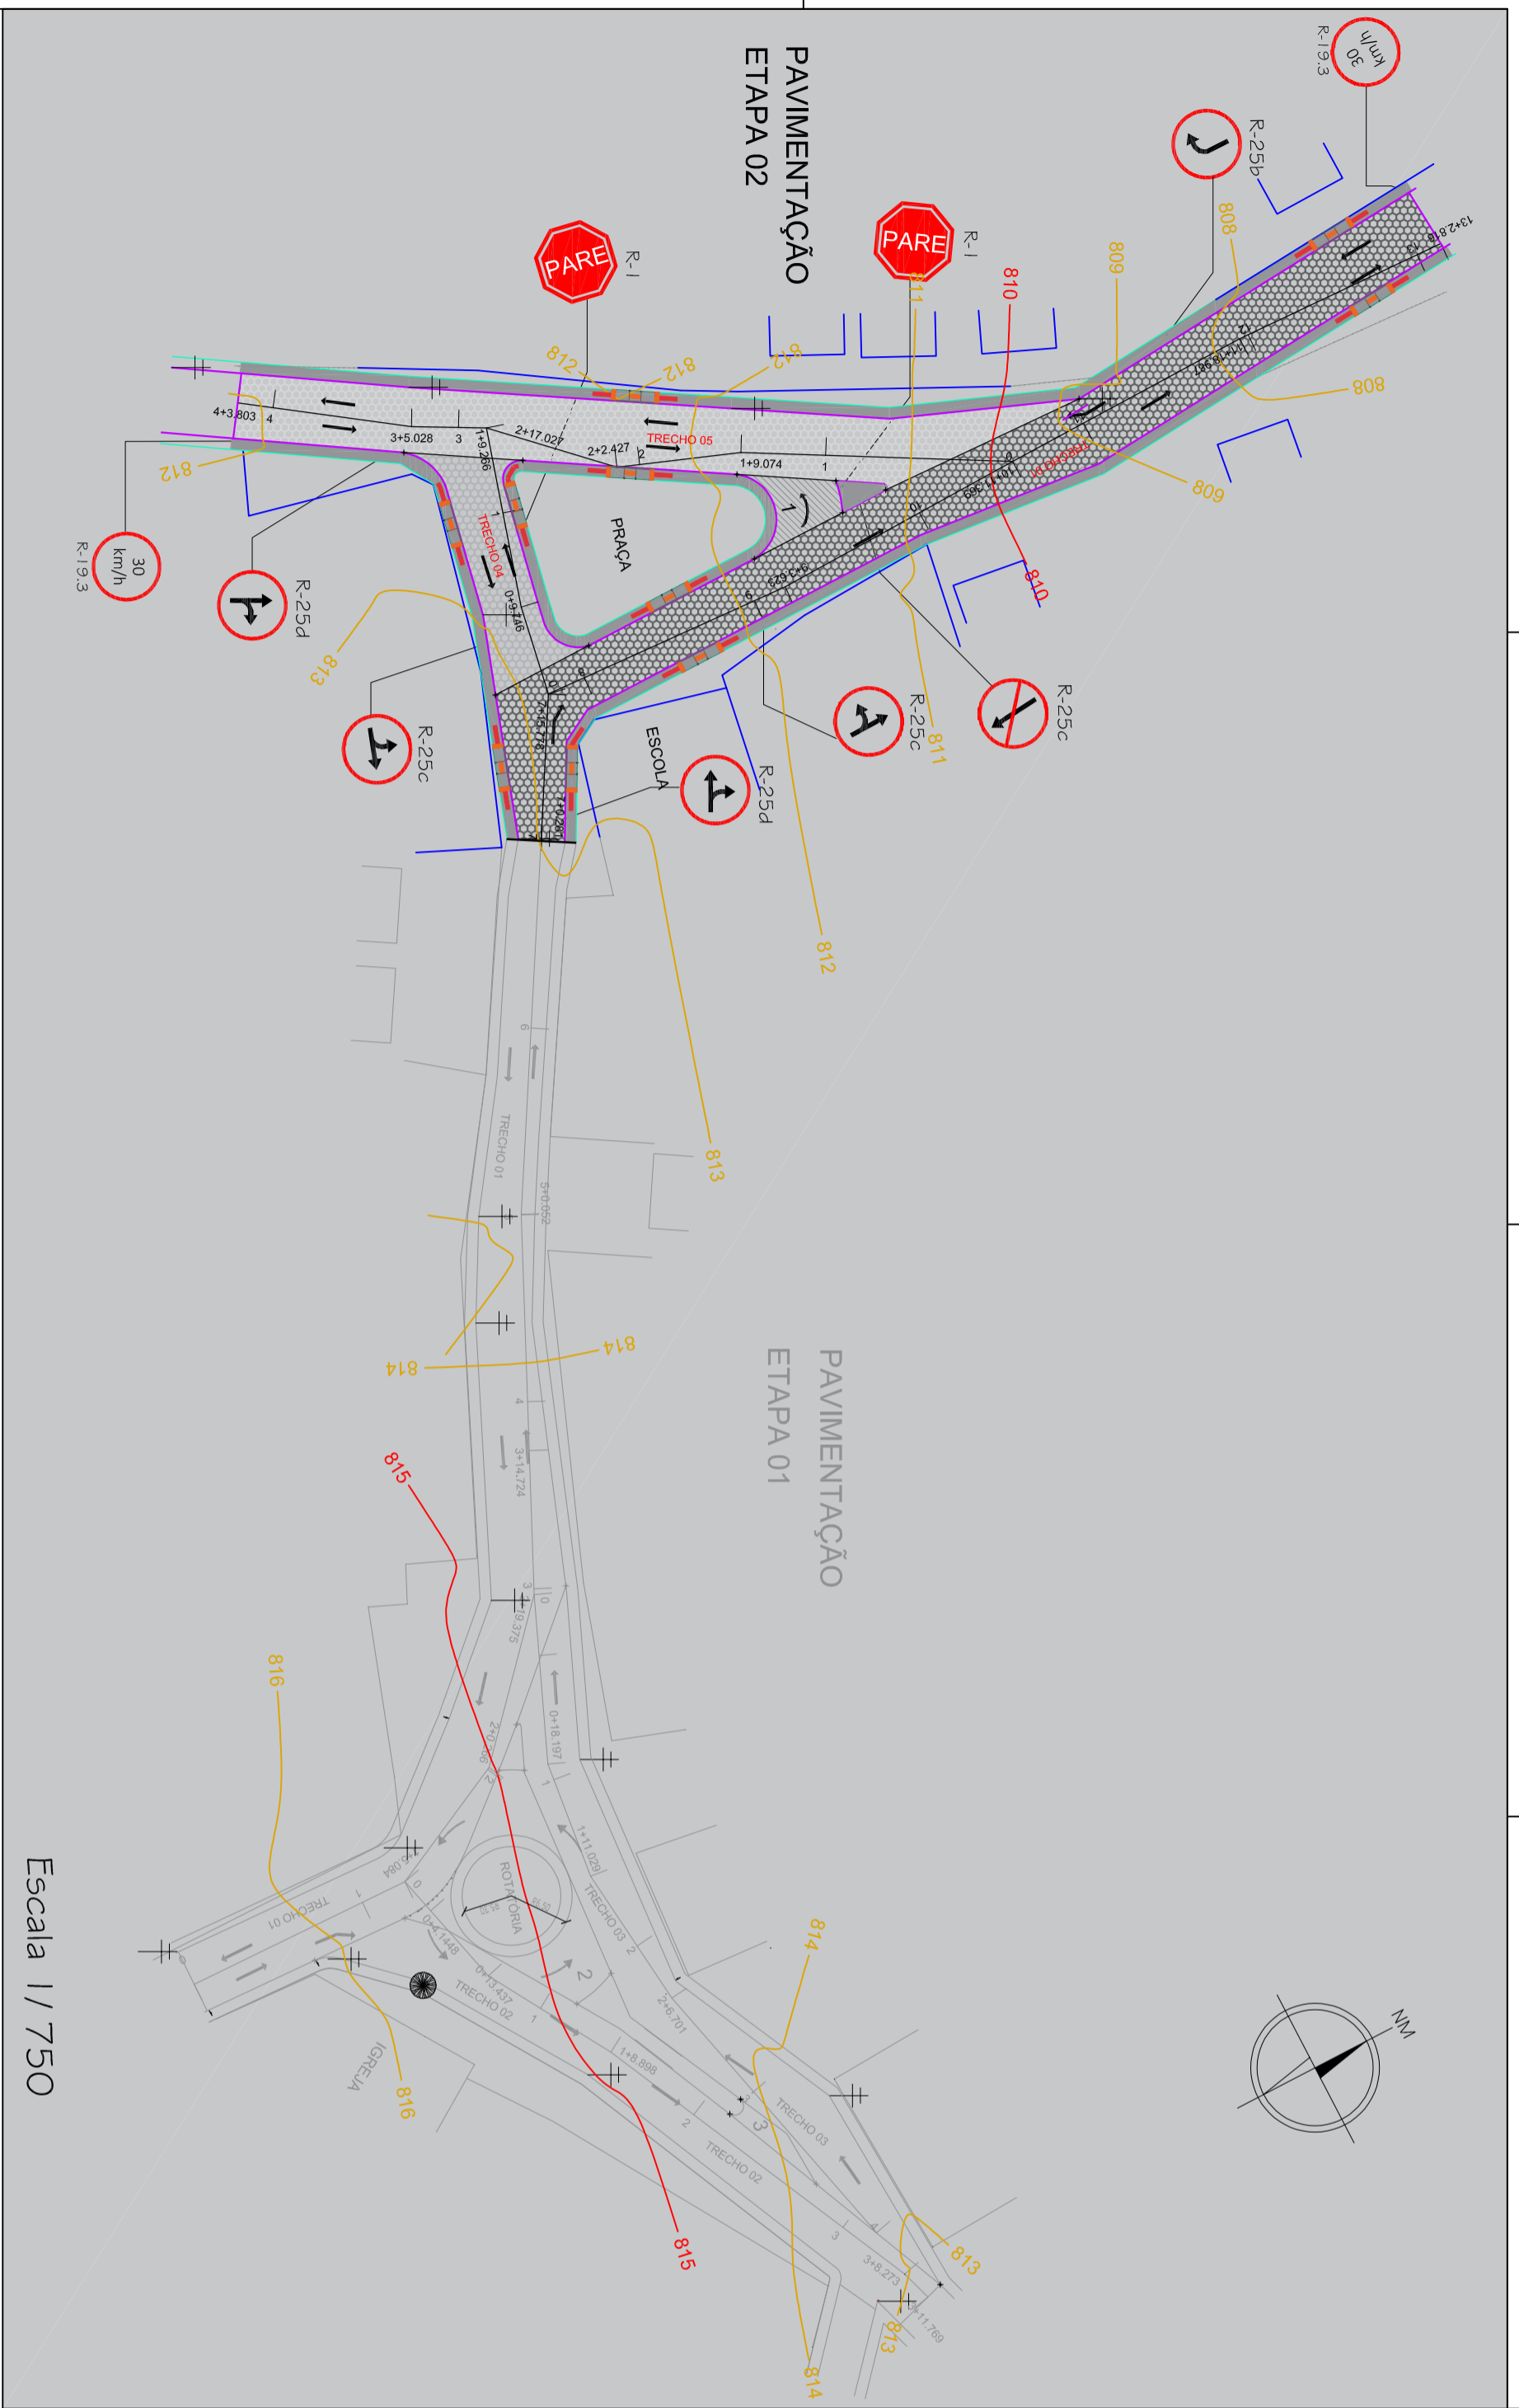


ESPECIFICAÇÕES	CÓDIGO	DIMENSÕES		MOD.	QUANT.
		m	m <sup>2</sup>		
PLACAS DE REGULAMENTAÇÃO	OCTOGONAIS	R-1	L = 0,25		02
	TRIANGULARES	R-2	-		00
	CIRCULARES	R	∅ 0,50	0,20	

**QUADRO DE AREAS**

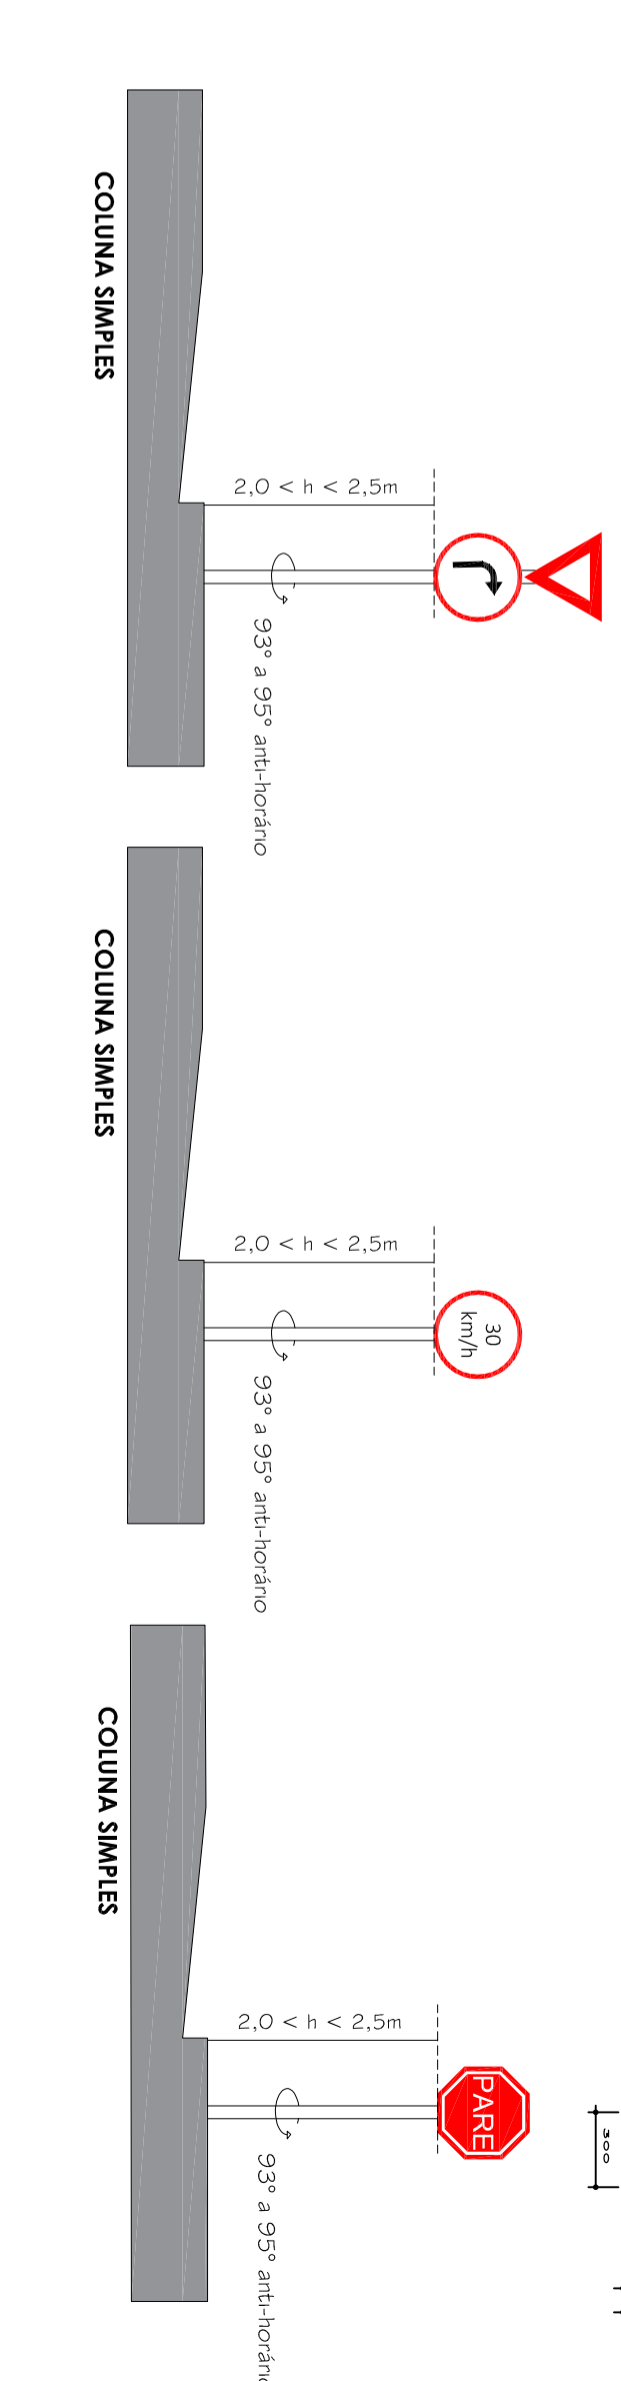

Nº		DATA	EXECUT.	VISTO	APROV.	REVISÕES	ANOTAÇÕES
<p>DISCIPLINA: TOPOGRAFIA/PROJETO</p> <p>PROJ. SIMALIZAÇÃO VERTICAL</p> <p>RESP. TÉCNICO: JEÓVA MOTA VIEIRA, ENG. CIVIL, CREA: 0514093501-BA, DATA: 14/10/2021</p> <p>RESP. TÉCNICO: Jeová Mota Vieira, Engenharia Projetista, CREA: 0514093501-BA, DATA: 14/10/2021</p> <p>EMPREENHIMENTO: PAVIMENTAÇÃO EM PARALELEPÍEDO EM DIVERSAS RUAS DO MUNICÍPIO LOCAL: POVOADO LAGOA NOVA - ZONA RURAL</p> <p>PROJETO: URBANIZAÇÃO - PAVIMENTAÇÃO DOS TRECHOS 01, 04 e 05</p> <p>ESC.: 1:1000</p> <p>MUN.: CANDIDO SALES - BA</p> <p>FRANCIHA: F/A2</p>							

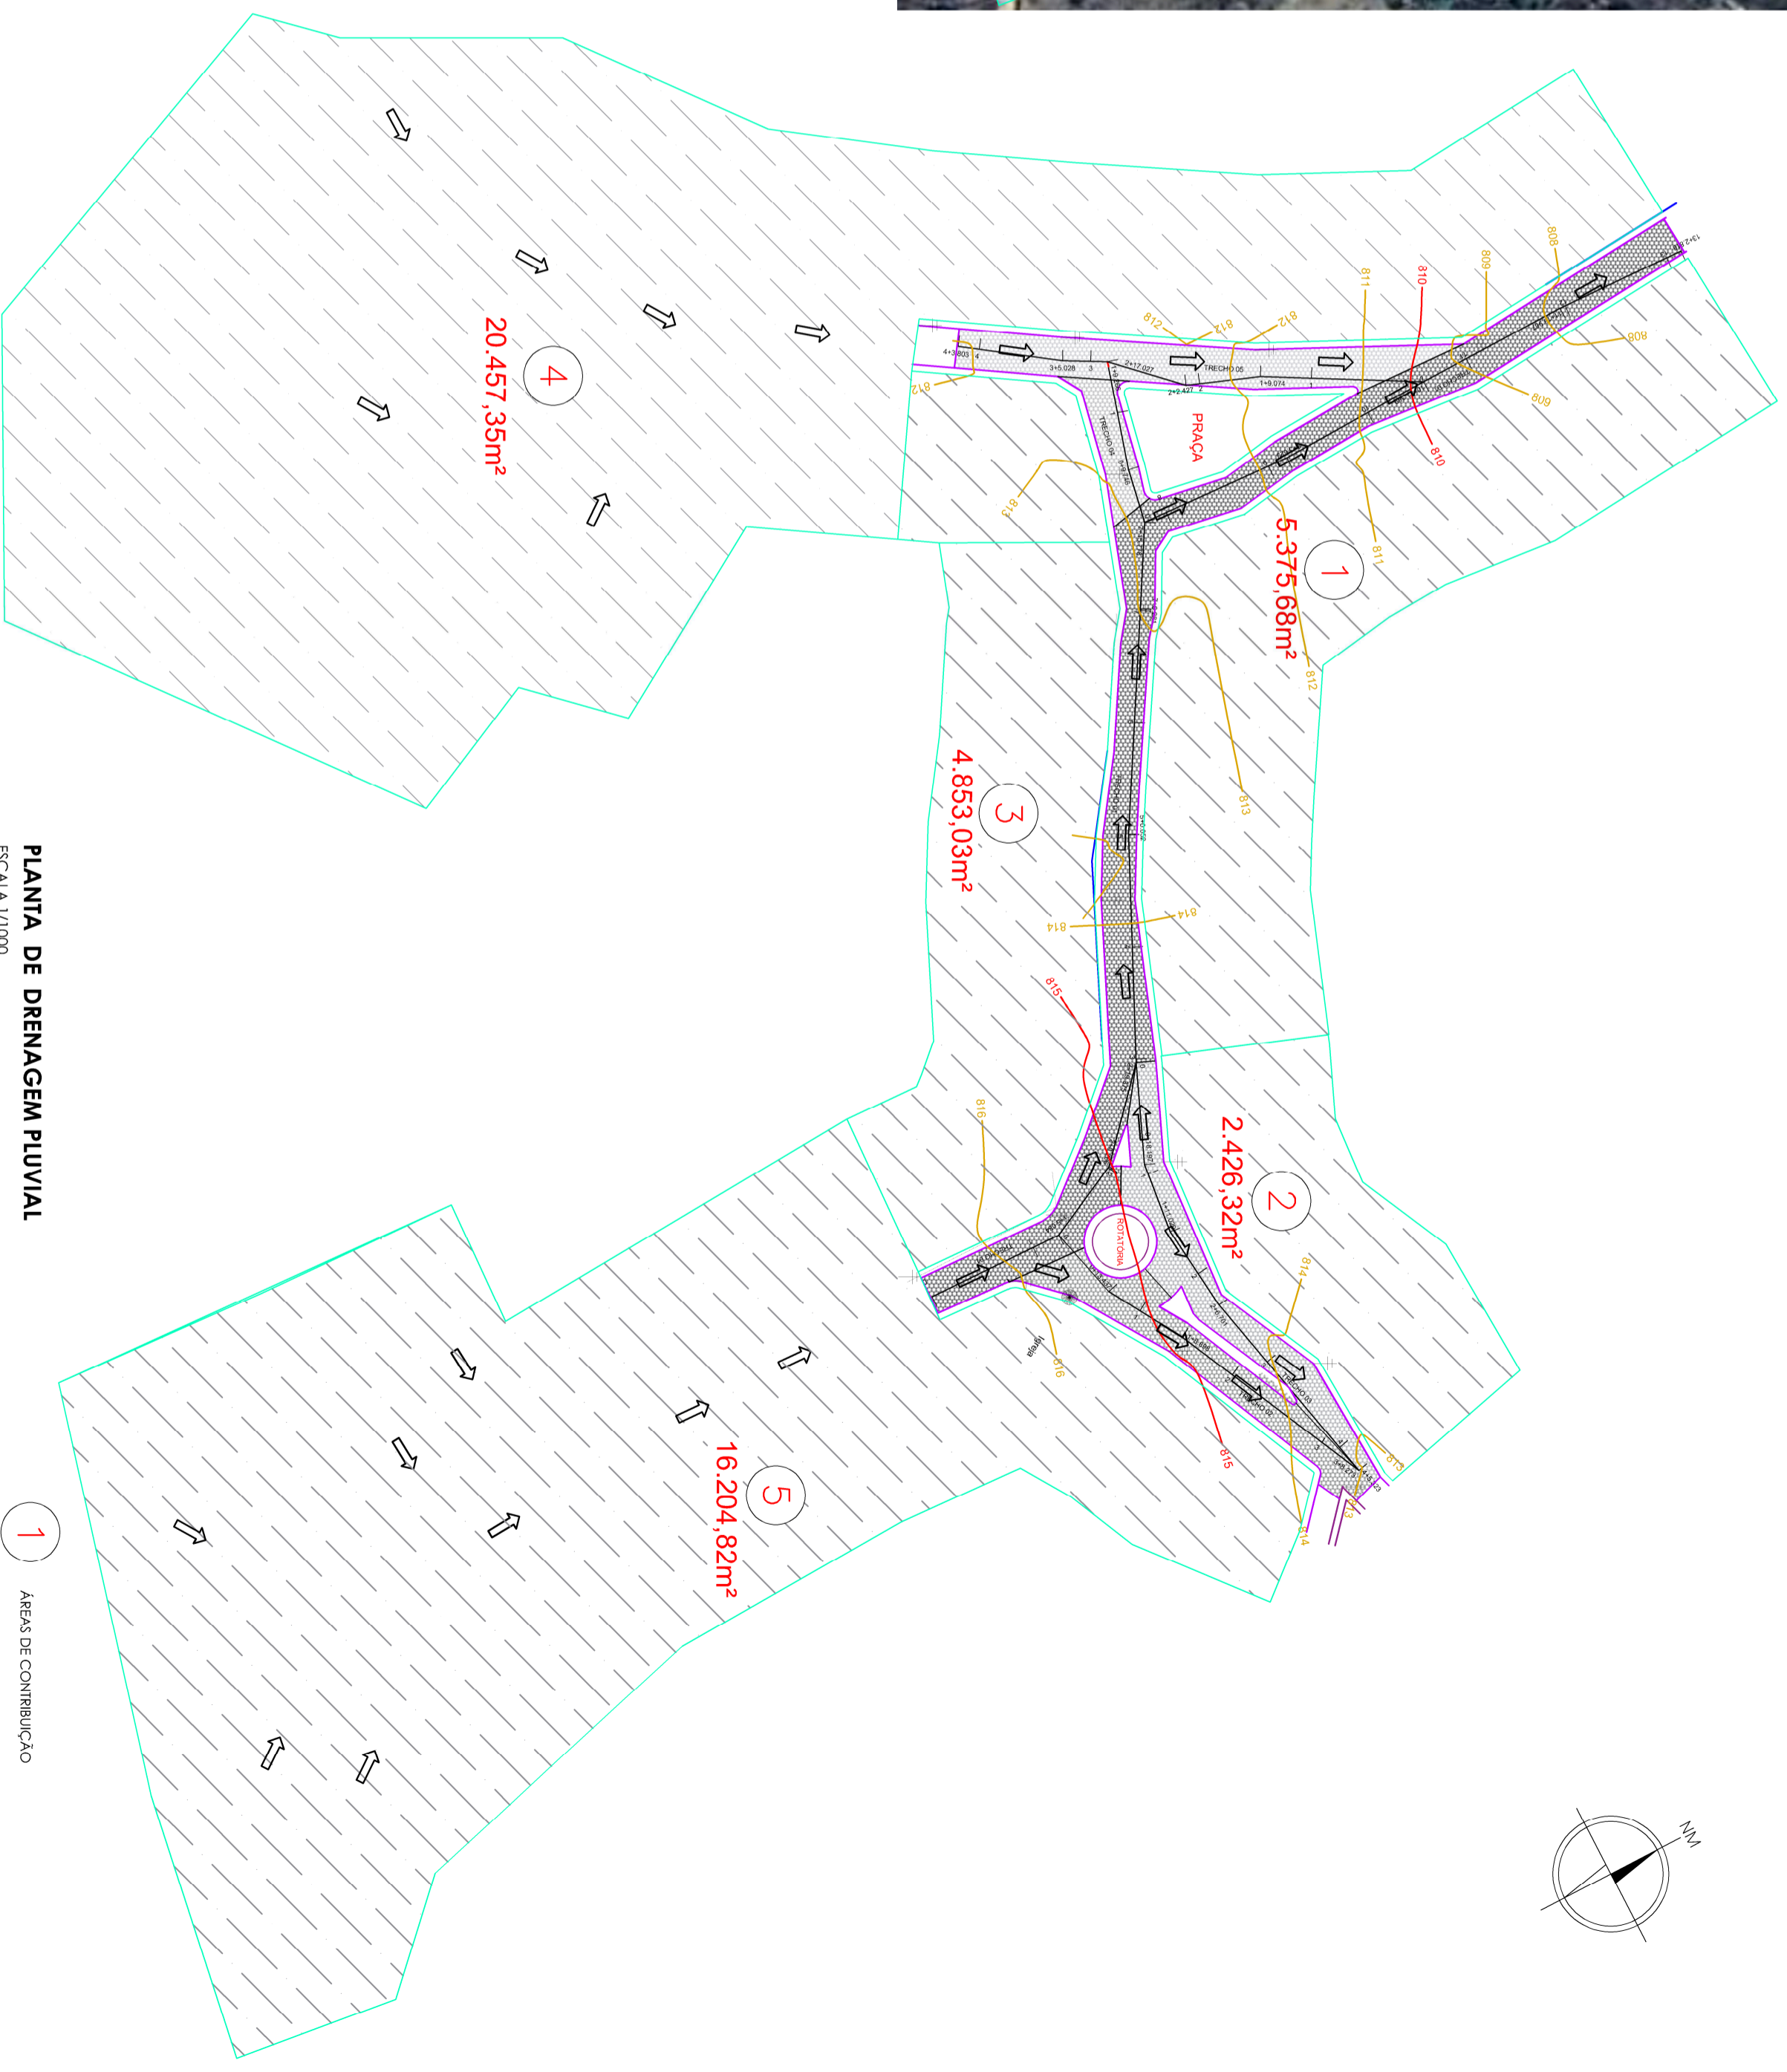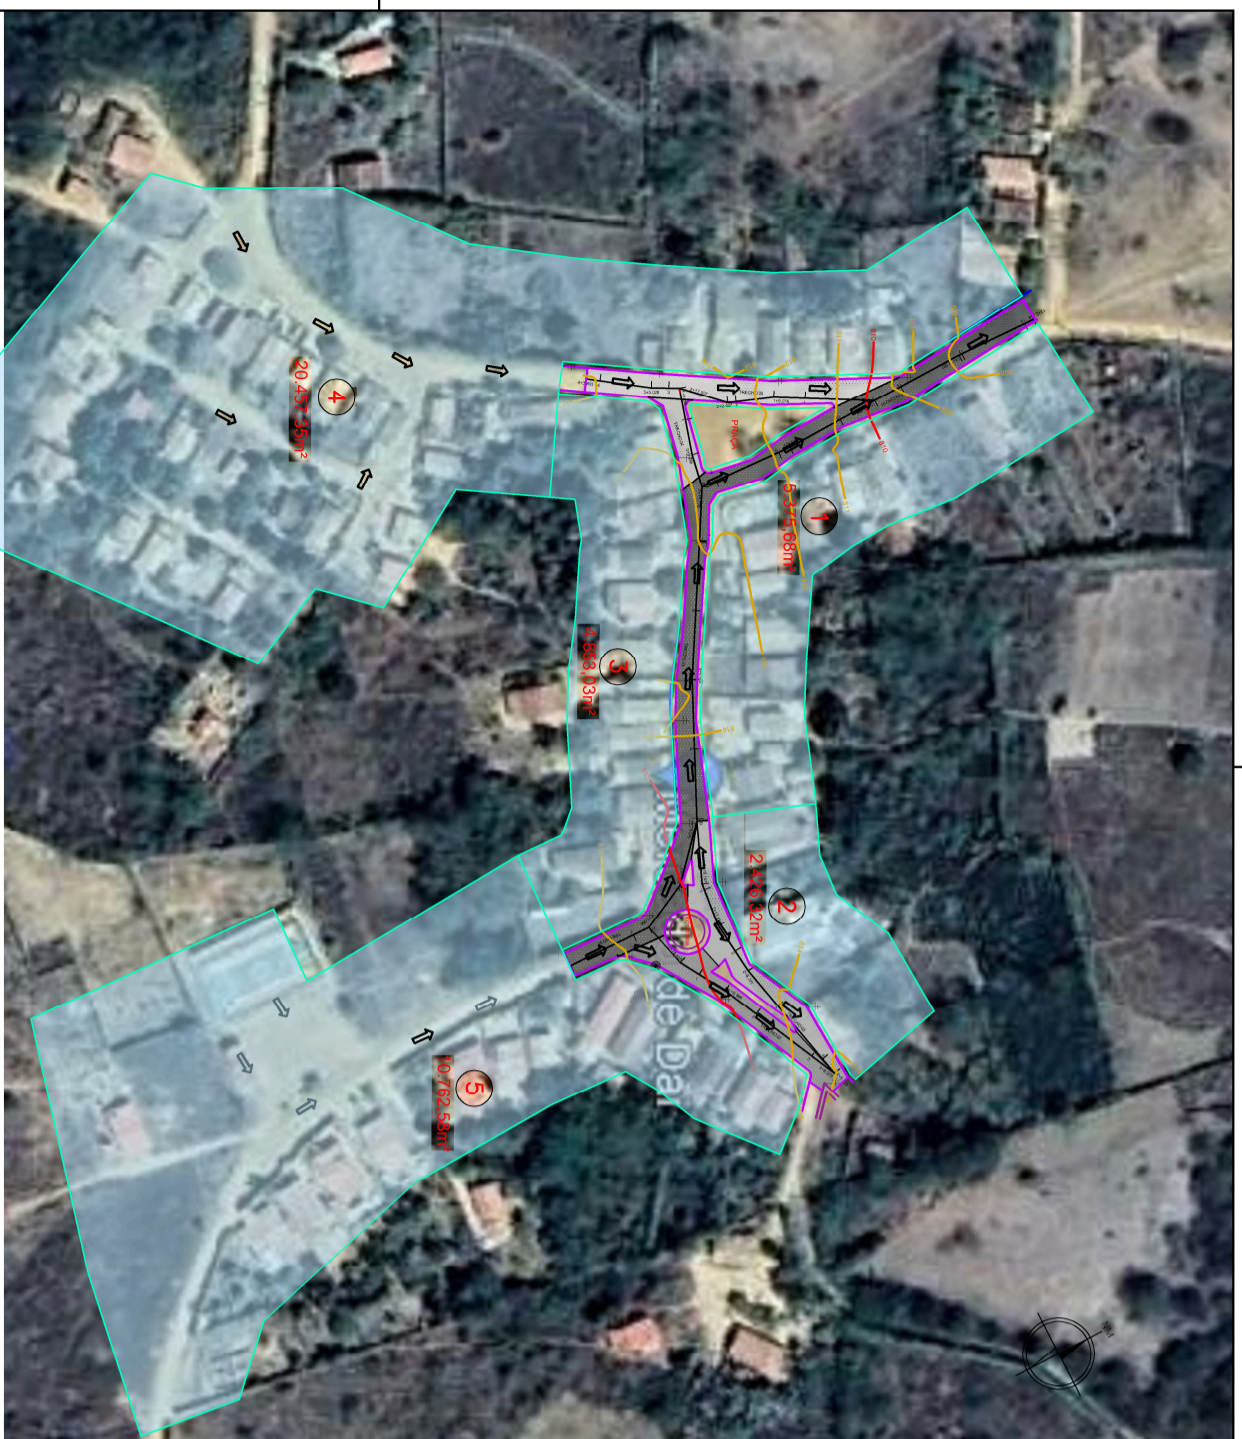

**PLANILHA DE CÁLCULO DE EQUIPAMENTO PLUVIAL SUPERFICIAL**

TIPO DE TERRENO	COMP. RAMPA (m)	ÁREA DREN. BACIA (m²)	ÁREA DREN. ACUM. (m²)	TEMPO CONC. (min)	INÍENS. CHUVA (mm/h)	VAZÃO DREN. (l/s)	CAPAC. SIFTEI. (l/s)	PERÍODO DE RETENÇÃO SANOS		
								MONIFANTE	USANTE	DEQUÊ (mm)
ECHO 01	262,80	1.0228	1.0228	5,42	120,46	229,50	1424,60	808,00	816,00	0,0304
ECHO 02	71,50	1.6204	2.6432	1,77	146,86	462,70	1616,80	813,00	816,00	0,0419
ECHO 03	74,00	0.2426	2.8856	2,15	143,50	67,70	1297,20	813,00	815,00	0,0270
ECHO 04	27,00	0.0977	2.3855	0,87	155,60	29,50	1518,60	812,00	813,00	0,0370
ECHO 05	80,70	2.0497	5.0272	1,82	146,40	361,70	1687,80	808,00	812,00	0,0485

RESPONSÁVEL TÉCNICO  
Leová Mota Vieira  
Eng. Civil CREA/BA 051403350-1

Nº		DATA	EXECUT.	VISTO	APROV.	ANOTAÇÕES	
REVISOES							
DISCIPLINA:		TOPOGRAFIA/PROJETO					
PLANTA DE DRENAGEM SUPERFICIAL		RESP. TÉCNICO: JEOVÁ MOTA VIEIRA ENG. CIVIL CREA: 051403350/BA DATA: 14/10/2021					
EMPREENDIMENTO:		PAVIMENTAÇÃO EM PARALELEPÍPEDO EM DIVERSAS RUAS DO MUNICÍPIO					
LOCAL:		BARRO PRIMAVERA - SEDE					
PROJETO:		URBANIZAÇÃO - PAVIMENTAÇÃO DA RUA PRINCIPAL					
ESC.: 1:1000		MUN.: CANDIDO SALES - BA		FRANCHA: T/A2		05/05	
