





15° 12' 33,35" S
41° 15' 05,14" O

RUA PRINCIPAL - INÍCIO DA PAVIMENTAÇÃO

15° 12' 33,57" S
41° 14' 58,98" O

RUA PRINCIPAL - FINAL DA PAVIMENTAÇÃO


DESENHO GEOMÉTRICO
Escala 1/500

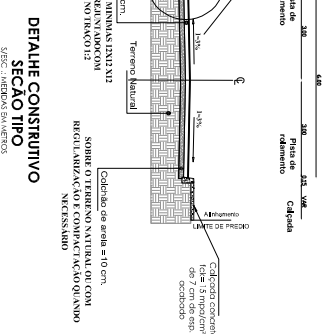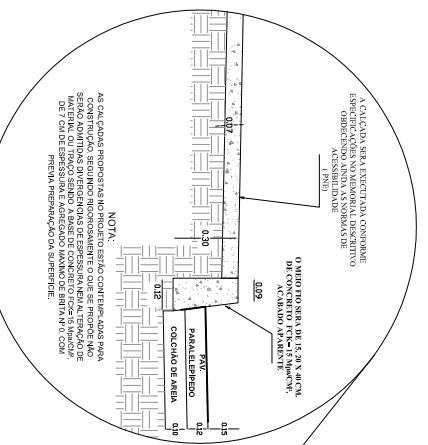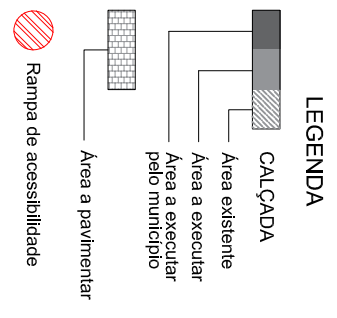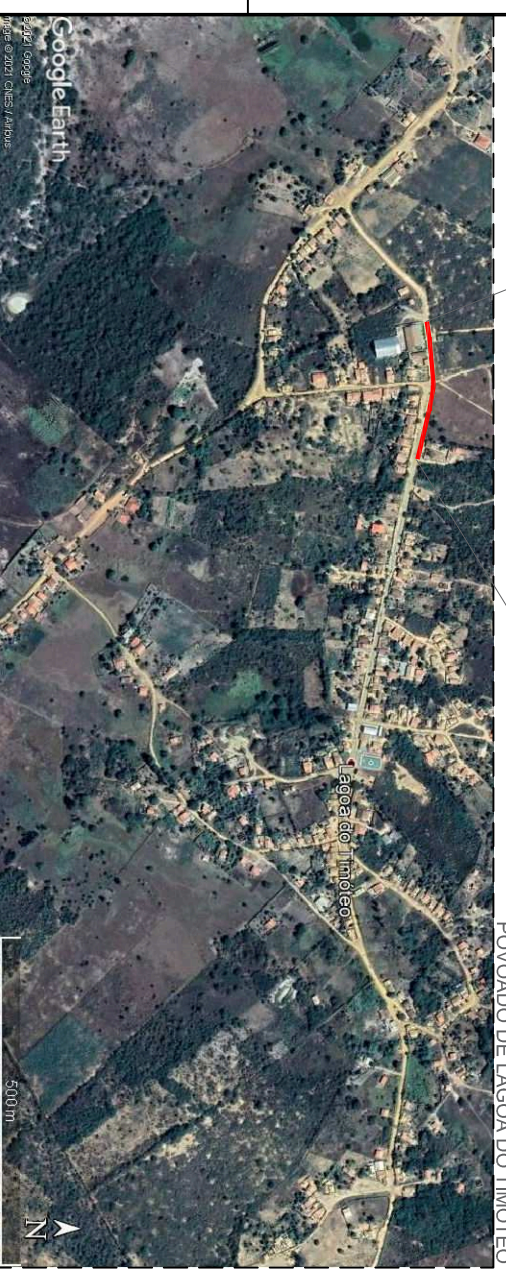


QUADRO DE ÁREAS





PERFIL DA RUA

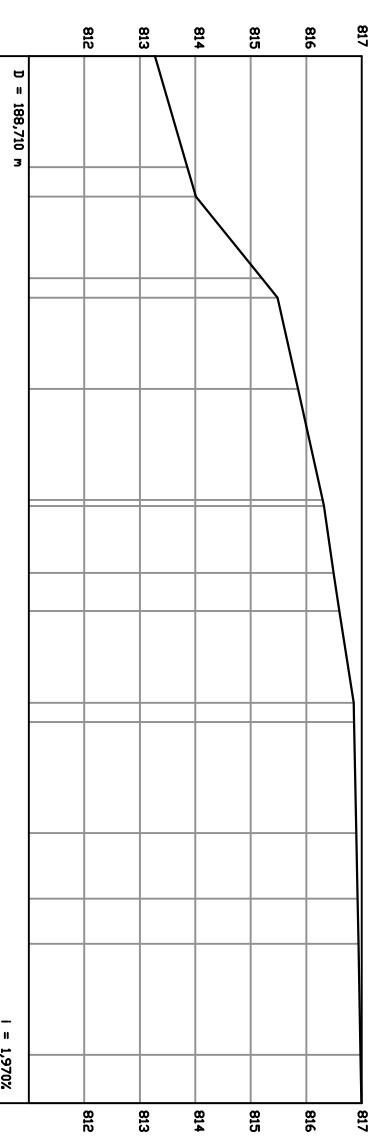

| ESTACAS | 20,00m | CDOTAS (m) TERRENO |
|---------|---------|--------------------|
| 0 | | 813,274 |
| 1 | +5,310 | 813,856 |
| 2 | +3,530 | 815,198 |
| 3 | | 815,850 |
| 4 | +1,090 | 816,295 |
| 5 | +13,160 | 816,492 |
| 6 | +16,550 | 816,855 |
| 7 | | 816,903 |
| 8 | +11,830 | 816,927 |
| 9 | | 816,941 |
| 9+8,710 | | 816,991 |

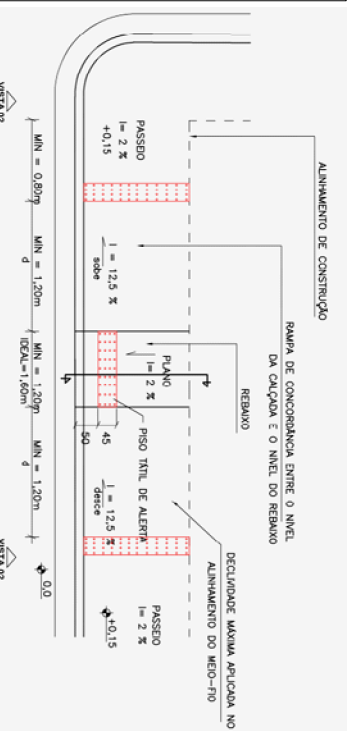

PLANTA - REBAIXO DE CALÇADA SEM ESCALA

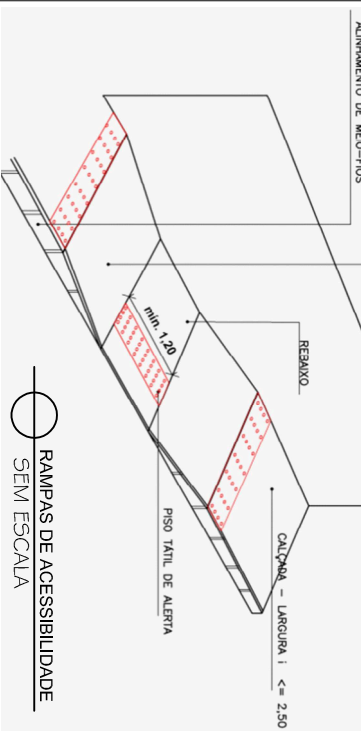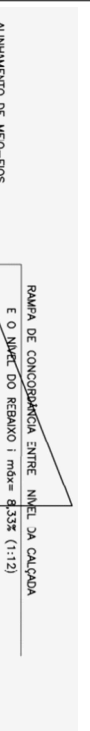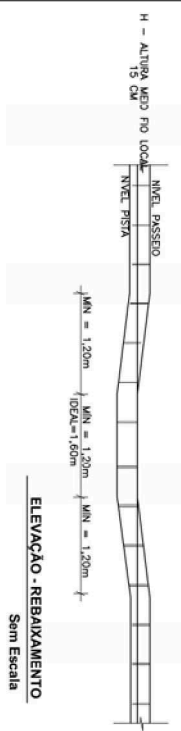

PROJETO DE PAVIMENTAÇÃO


APROVAÇÕES:

ARQUIVO: 2021
CÂNDIDO SALES, SEINFRA

ASSINATO: EMPARELHEPERDO EM DIVERSAS RUAS DO MUNICÍPIO - OR 1017143 - 7/2014

LOCAL: RUA PRINCIPAL DE L. DO TIMÓTEO / RUA HENRIQUE BRITO E TV. ENRIQUE BRITO DE L. GRANDE

PROJETO: 01/2

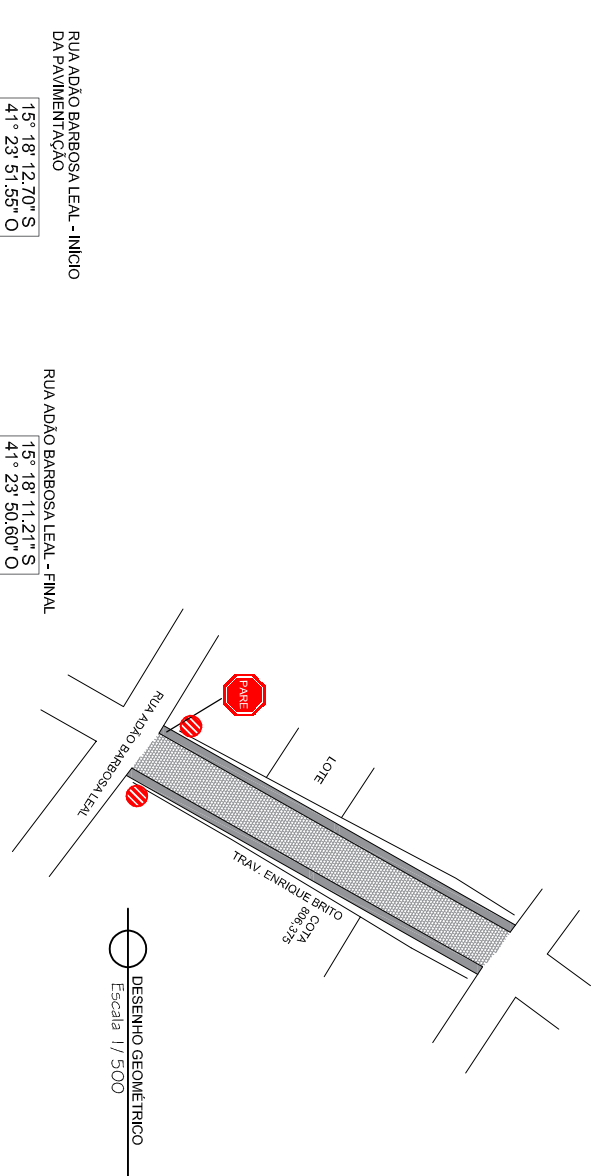


DESENHO GEOMÉTRICO
Escala 1/500



Localização
DISTRITO DE LAGOA GRANDE


- LEGENDA**
- CALÇADA
 - Área existente
 - Área a executar pelo município
 - Área a pavimentar
 - Rampa de acessibilidade

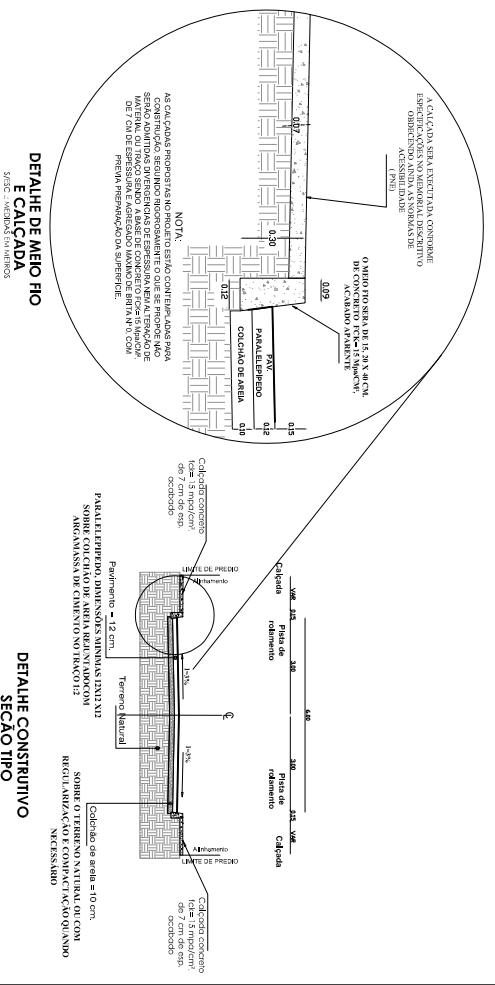

QUADRO DE ÁREAS

| RUA | Extensão (m) | Largura (m) | Área (m²) | Passivo | | Mapa Fio | |
|---------------------|--------------|-------------|-----------|----------|--------|----------|----------|
| | | | | Extensão | Área | Extensão | Área |
| LAGOA DO TIMOTEIO | 188,70 | 6,00 | 1.132,20 | 1,20 | 119,04 | 189,94 | 1153,04 |
| RUA PRINCIPAL | 55,00 | 6,00 | 330,00 | 1,20 | 66,00 | 55,00 | 330,00 |
| LAGOA GRANDE | 308,29 | 6,00 | 1.849,74 | 1,20 | 369,58 | 308,29 | 1.849,74 |
| TRAV. ENRIQUE BRITO | 551,99 | 6,00 | 3.311,94 | 1,20 | 663,98 | 551,99 | 3.311,94 |
| TOTAIS | | | | | | | |


PERFIL DA RUA

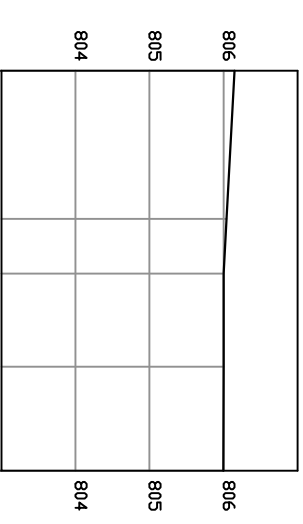


| PROGRESS PONTOS | ESTACAS | | COTAS (m) | |
|-----------------|---------|----------|-----------|---------|
| | 20,00m | 0 | TERRENO | 806,150 |
| 25 | 1 | 1+7,390 | 806,040 | 806,000 |
| 10 | 2 | 2+14,070 | 806,000 | 805,999 |
| 6 | | | | |

Escala 1/500


PERFIS LONGITUDINAIS
Escala 1/500

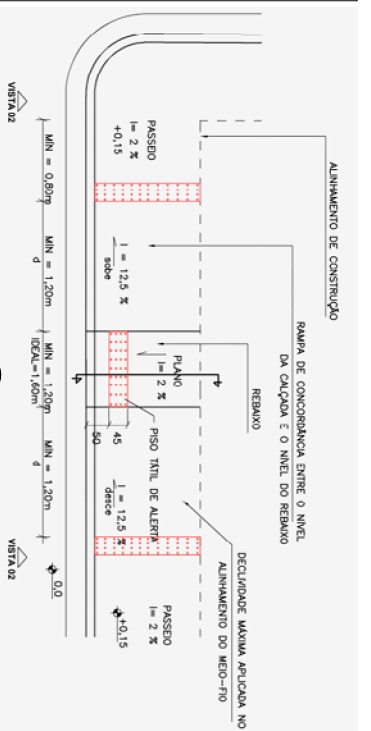

PLANTA - REBAIXO DE CALÇADA
SEM ESCALA

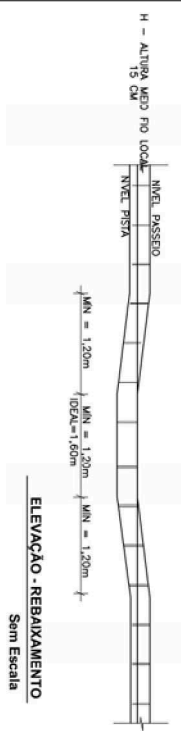

ELEVÇÃO - REBAIXAMENTO
Sem Escala

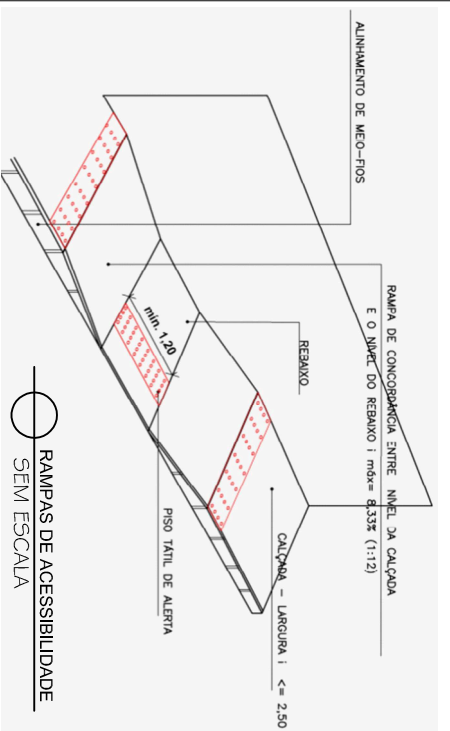

RAMPAS DE ACESSIBILIDADE
SEM ESCALA



PREFEITURA MUNICIPAL DE CÂNDIDO SALES
SECRETARIA MUNICIPAL DE ADMINISTRAÇÃO

PROJETO DE PAVIMENTAÇÃO

PROJETO: CÂNDIDO SALES, SEINFRA

ASSINTO: EMPARELHEPPEDO EM DIVERSAS RUAS DO MUNICÍPIO - OR 1017143 - 7/2014

LOCAL: RUA / PRINCIPAL DE L. DO TIMOTEIO / RUA ENRIQUE BRITO E TRV. ENRIQUE BRITO DE L. GRANDE

PROJETO: 02/12