


ESCALA VERTICAL 1:100
ESCALA HORIZONTAL 1:1000


TRECHOS 1-19 AO 1-21 - PERFIL - PV'S 19 ao 22

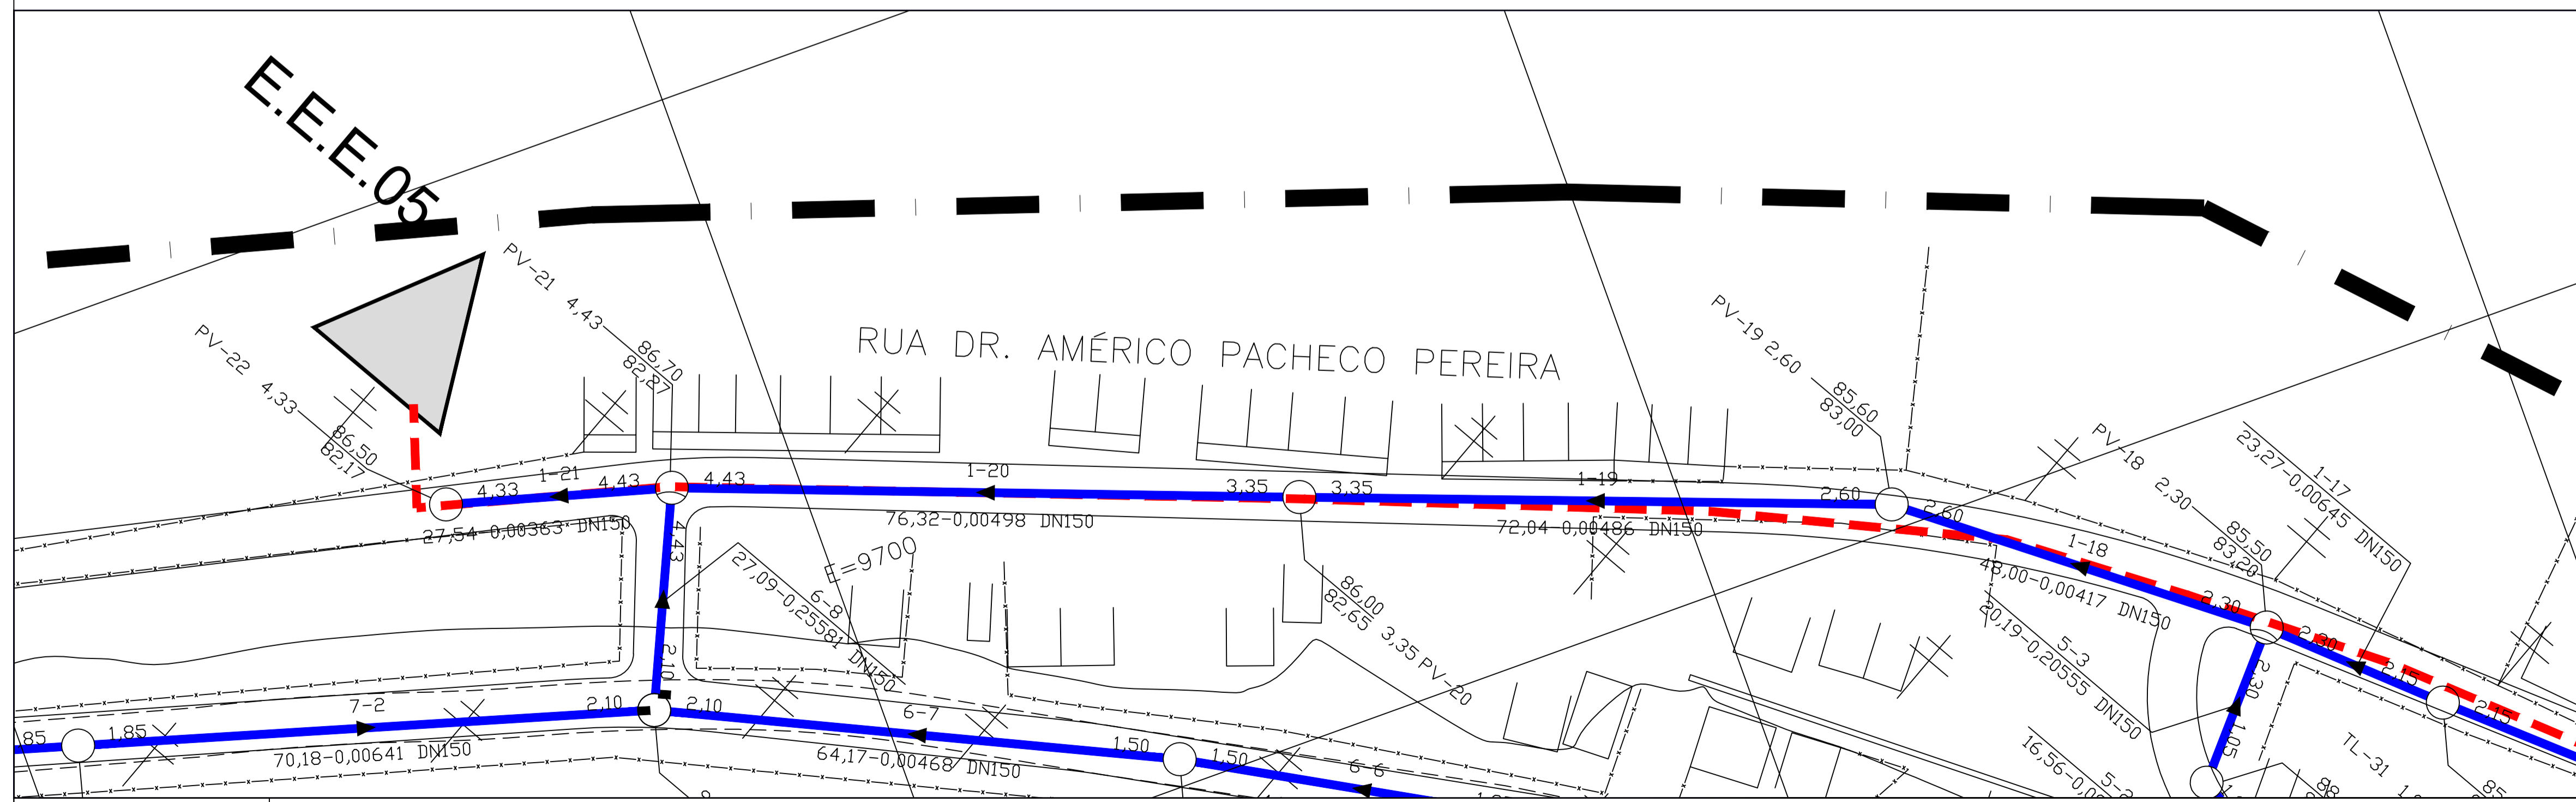

ESCALA 1:500

PLANTA -TRECHOS 1-19 AO 1-21 - PERFIL - PV'S 19 ao 22

LEGENDA DA REDE

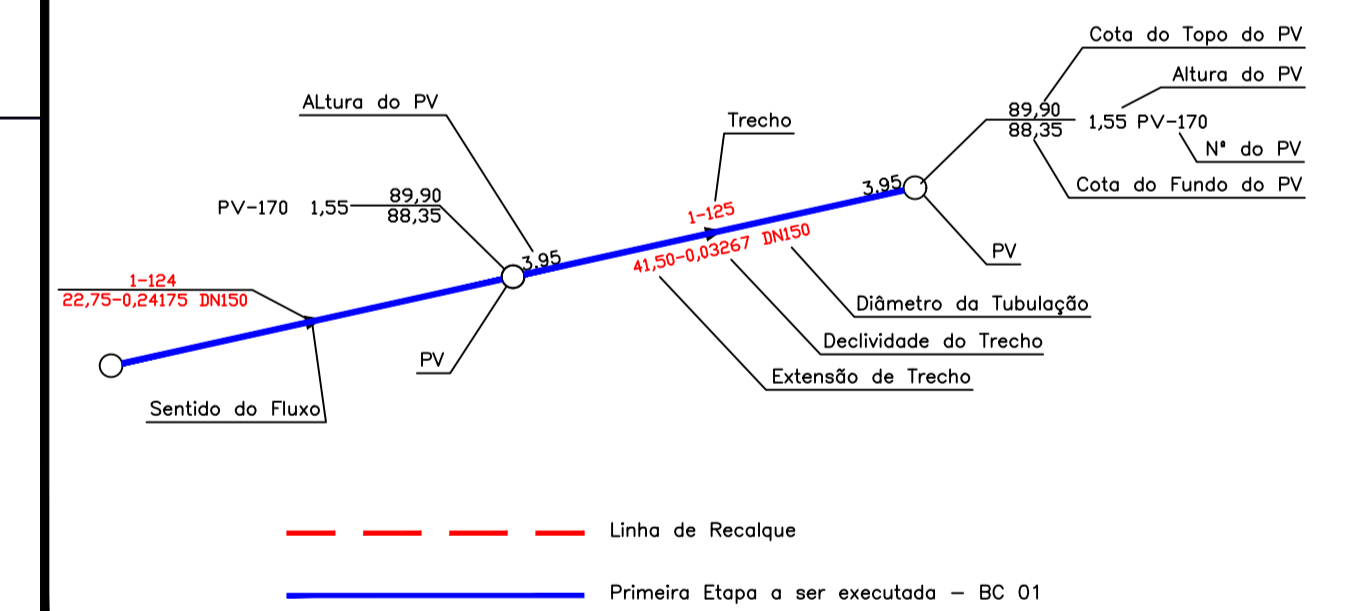

ATUALIZAÇÕES

No.	DATA	CONTEÚDO	ELABORAÇÃO	VERIFICAÇÃO	APROVADO



Sistema: SISTEMA DE ESGOTAMENTO SANITÁRIO
Projeto: REDE COLETORES DE ESGOTOS - BACIA 5 - PERFIL - TRECHO 1-19 AO 1-21
Localidade: TERRA NOVA - BA

PREFEITURA MUNICIPAL DE TERRA NOVA

Responsáveis por:	Data	Assinatura/CREA	Escala:
Execução:	16/06/2021	[Assinatura] /17614	INDICADA
Desenho:	16/06/2021	[Assinatura]	Número: 2.03.3 - SES TN HID PERFIL RDA BACS-FL01
Verificação:	16/06/2021	[Assinatura] /17614	Substituído por:
Aprovação:	16/06/2021	[Assinatura] /17614	Folha: 1/7