


*VER PLANTA DA EEE 01

ESCALA VERTICAL 1:100
ESCALA HORIZONTAL 1:1000


TRECHOS 34 AO 38 - PERFIL - PV'S 34 ao 39

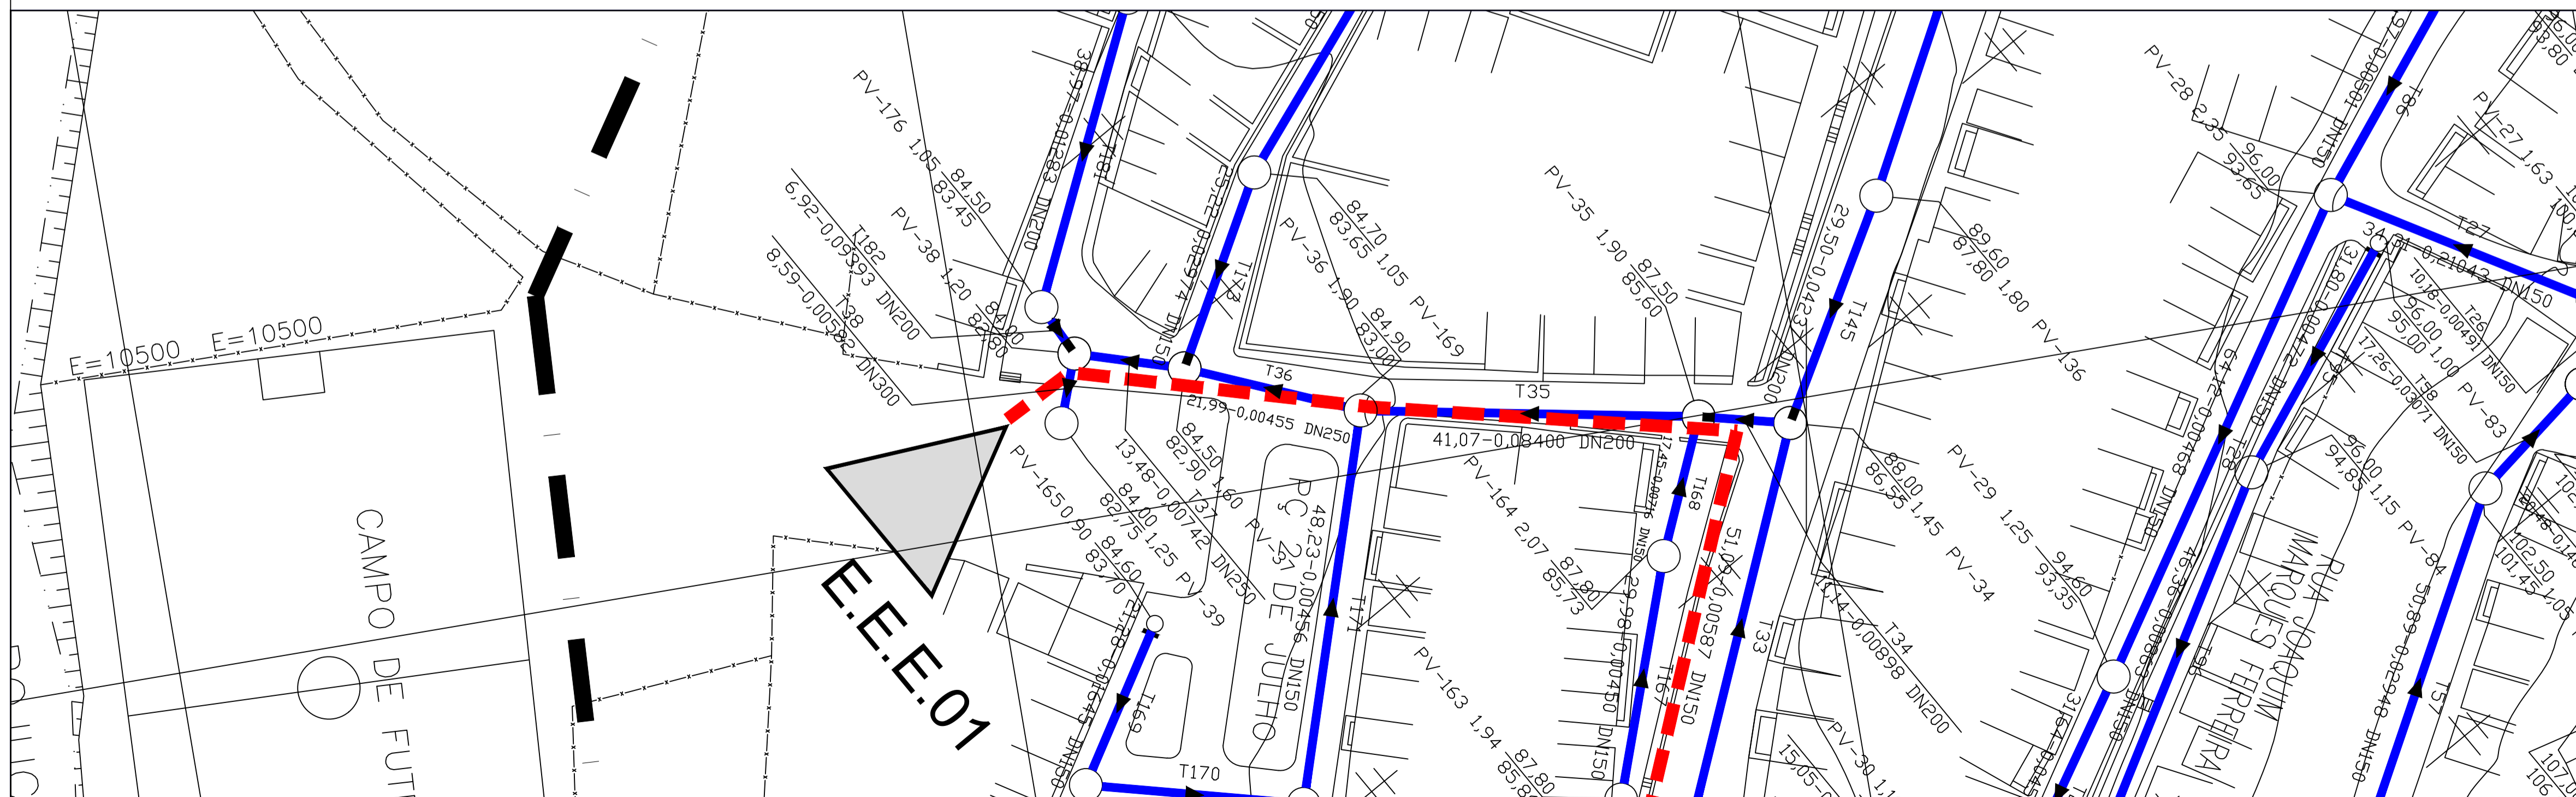

ESCALA 1:500

PLANTA -TRECHOS 34 AO 38 - PERFIL - PV'S 34 ao 39

LEGENDA DA REDE

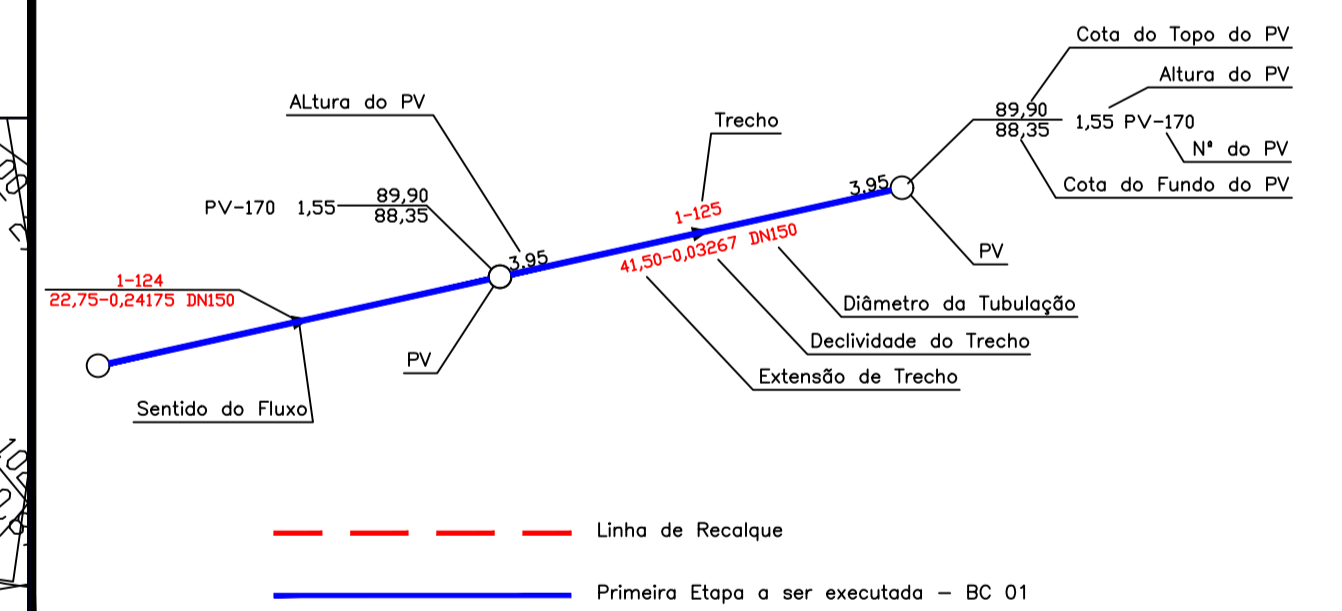

ATUALIZAÇÕES

No.	DATA	CONTEÚDO	ELABORAÇÃO	VERIFICAÇÃO	APROVADO



Sistema: SISTEMA DE ESGOTAMENTO SANITÁRIO
Projeto: REDE COLETORES DE ESGOTOS - BACIA 1 - PERFIL - TRECHO 34 AO 38
Localidade: TERRA NOVA - BA

PREFEITURA MUNICIPAL DE TERRA NOVA

Responsáveis por:	Data	Assinatura/CREA	Escala:
Execução: Luis Fernando	16/06/2021	<i>[Assinatura]</i> /17614	INDICADA
Desenho: Jefferson S. Leitão	16/06/2021	<i>[Assinatura]</i>	Número: 2.03.1 - SES TN HID PERFIL RDA BAC1-FL01
Verificação: Luis Fernando	16/06/2021	<i>[Assinatura]</i> /17614	Substituído por:
Aprovação: Luis Fernando	16/06/2021	<i>[Assinatura]</i> /17614	Folha: 1/7