


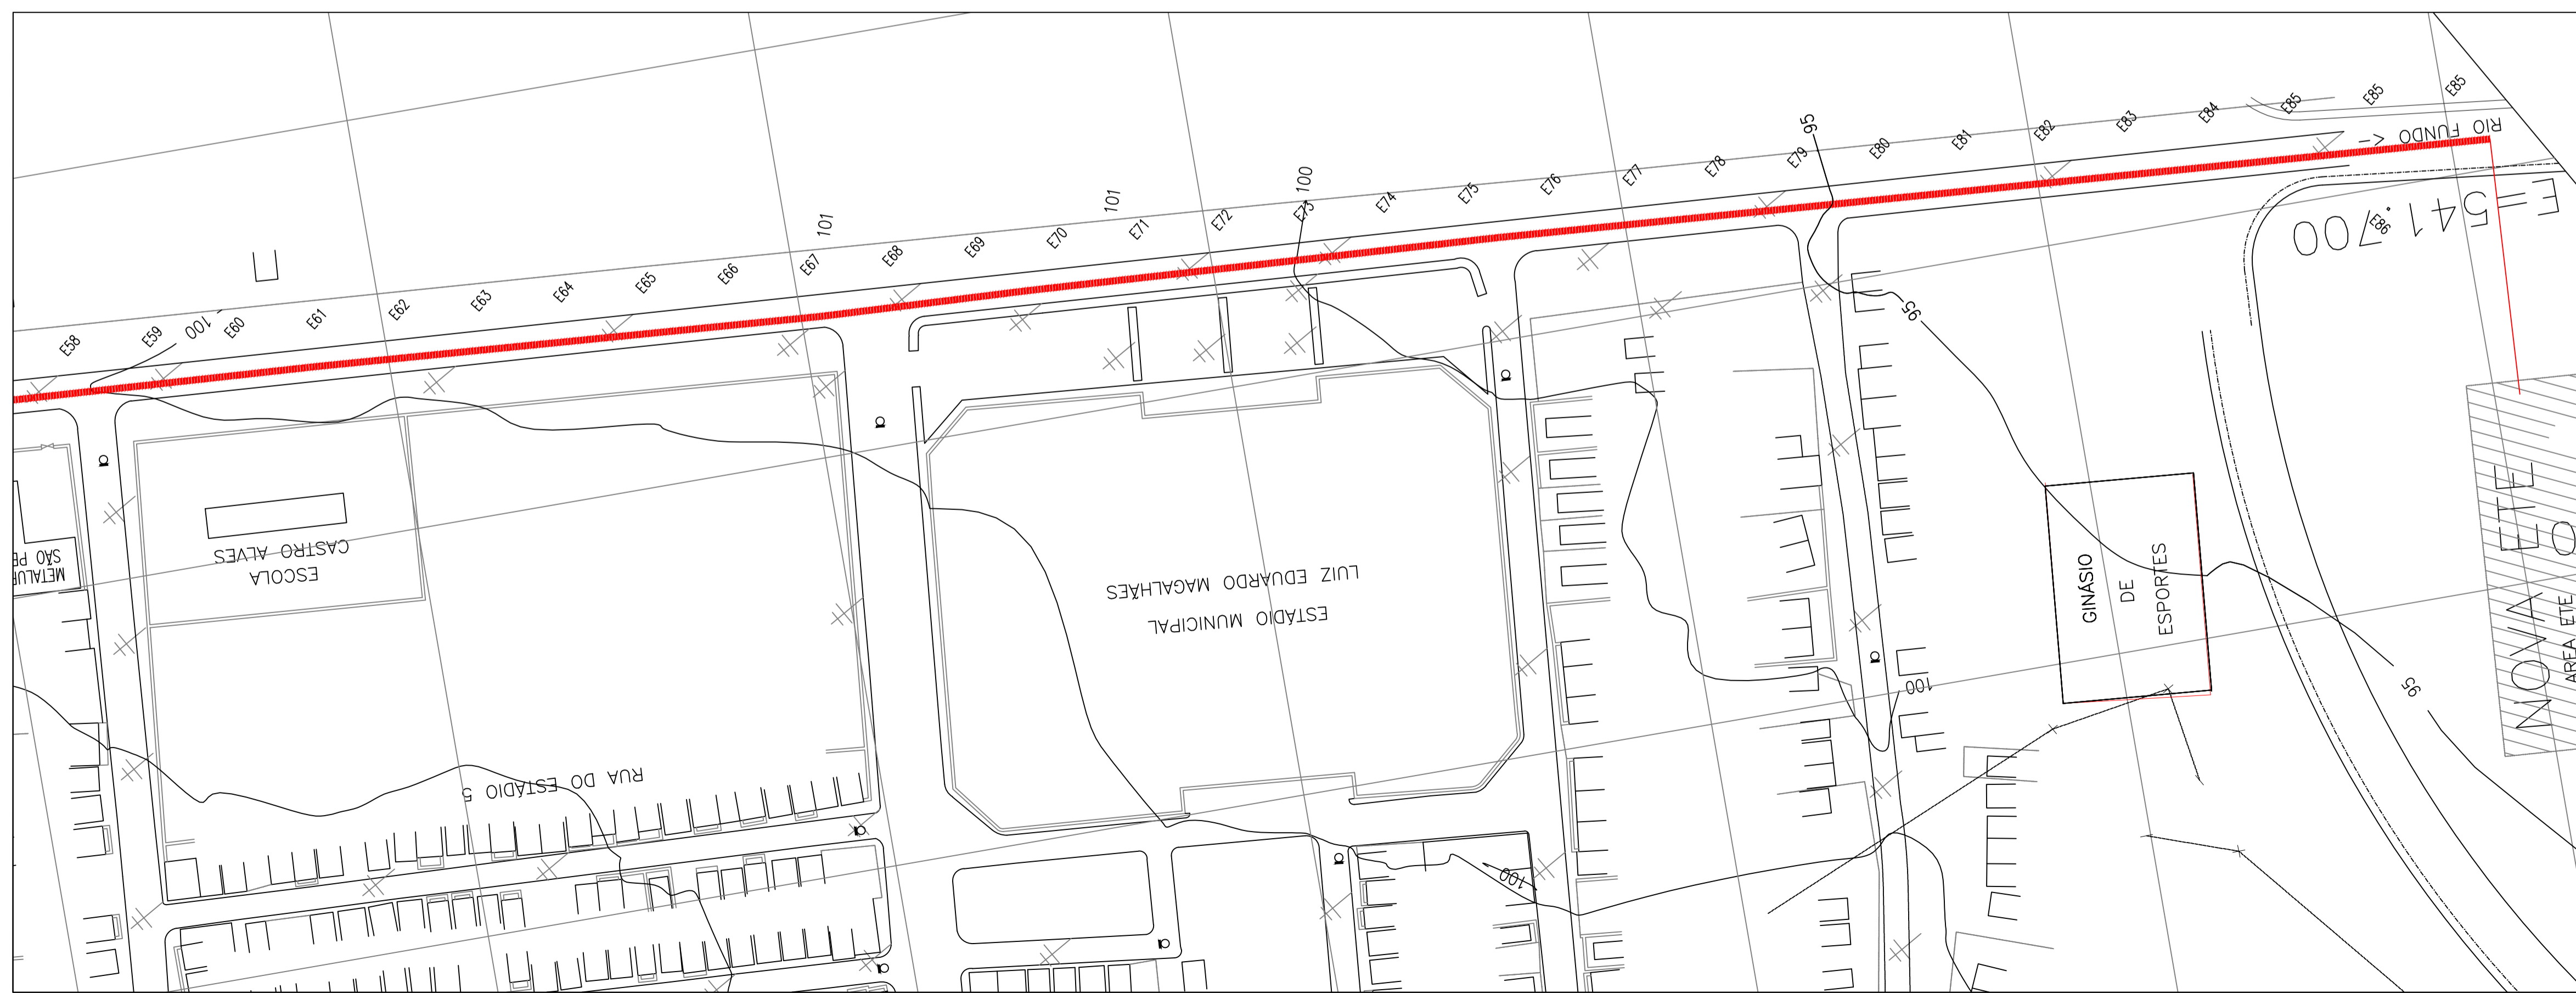

COTA DO TERRENO (m)	100,00	100,00	100,00	100,00	100,00	95,00	90,00	92,00
COTA DA GERATRIZ SUPERIOR EXTERNA (m)	99,20	99,20	100,20	100,20	99,20	95,20	90,20	92,20
ESTACA	5+00,00	5+14,89	5+14,89	5+29,36	5+29,36	5+60,36	5+75,96	5+75,96
EXTENSAO (m)	14,89	145,88	70,07	41,85	130,03	115,96	16,21	
DECLIVIDADE (m/m)	0,0000	0,0069	0,0000	0,0069	-0,0385	-0,0431	0,1234	
MATERIAL E DIAMETRO (m/m)	FERRO FUNDIDO - 250							



ATUALIZAÇÕES

No.	DATA	CONTEÚDO	ELABORAÇÃO	VERIFICAÇÃO	APROVADO

LFMALT
ENGENHARIA

Sistema: SISTEMA DE ESGOTAMENTO SANITÁRIO
 Projeto: LINHA DE RECALQUE EEE 3 PLANTA E PERFIL - EST. 58+5,11 A 86
 Localidade: TERRA NOVA - BA

PREFEITURA MUNICIPAL DE TERRA NOVA

Responsáveis por:	Data	Assinatura/CREA	Escala:
Execução: Luis Fernando	26/07/2021	/17614	H: 1/2000 V: 1/200
Desenho: Diogo Chaves	26/07/2021	/05468392585	Número: 2.05.1.1 - LR BACIA 1-FL03
Verificação: Luis Fernando	26/07/2021	/17614	Substitui a:
Aprovação: Luis Fernando	26/07/2021	/17614	Substituído por:
			Folha: 3/3