


ESCALA VERTICAL 1:100  
ESCALA HORIZONTAL 1:1000


**TRECHOS 1-1 E 1-2 - PERFIL - PV'S TL1 ao 13**

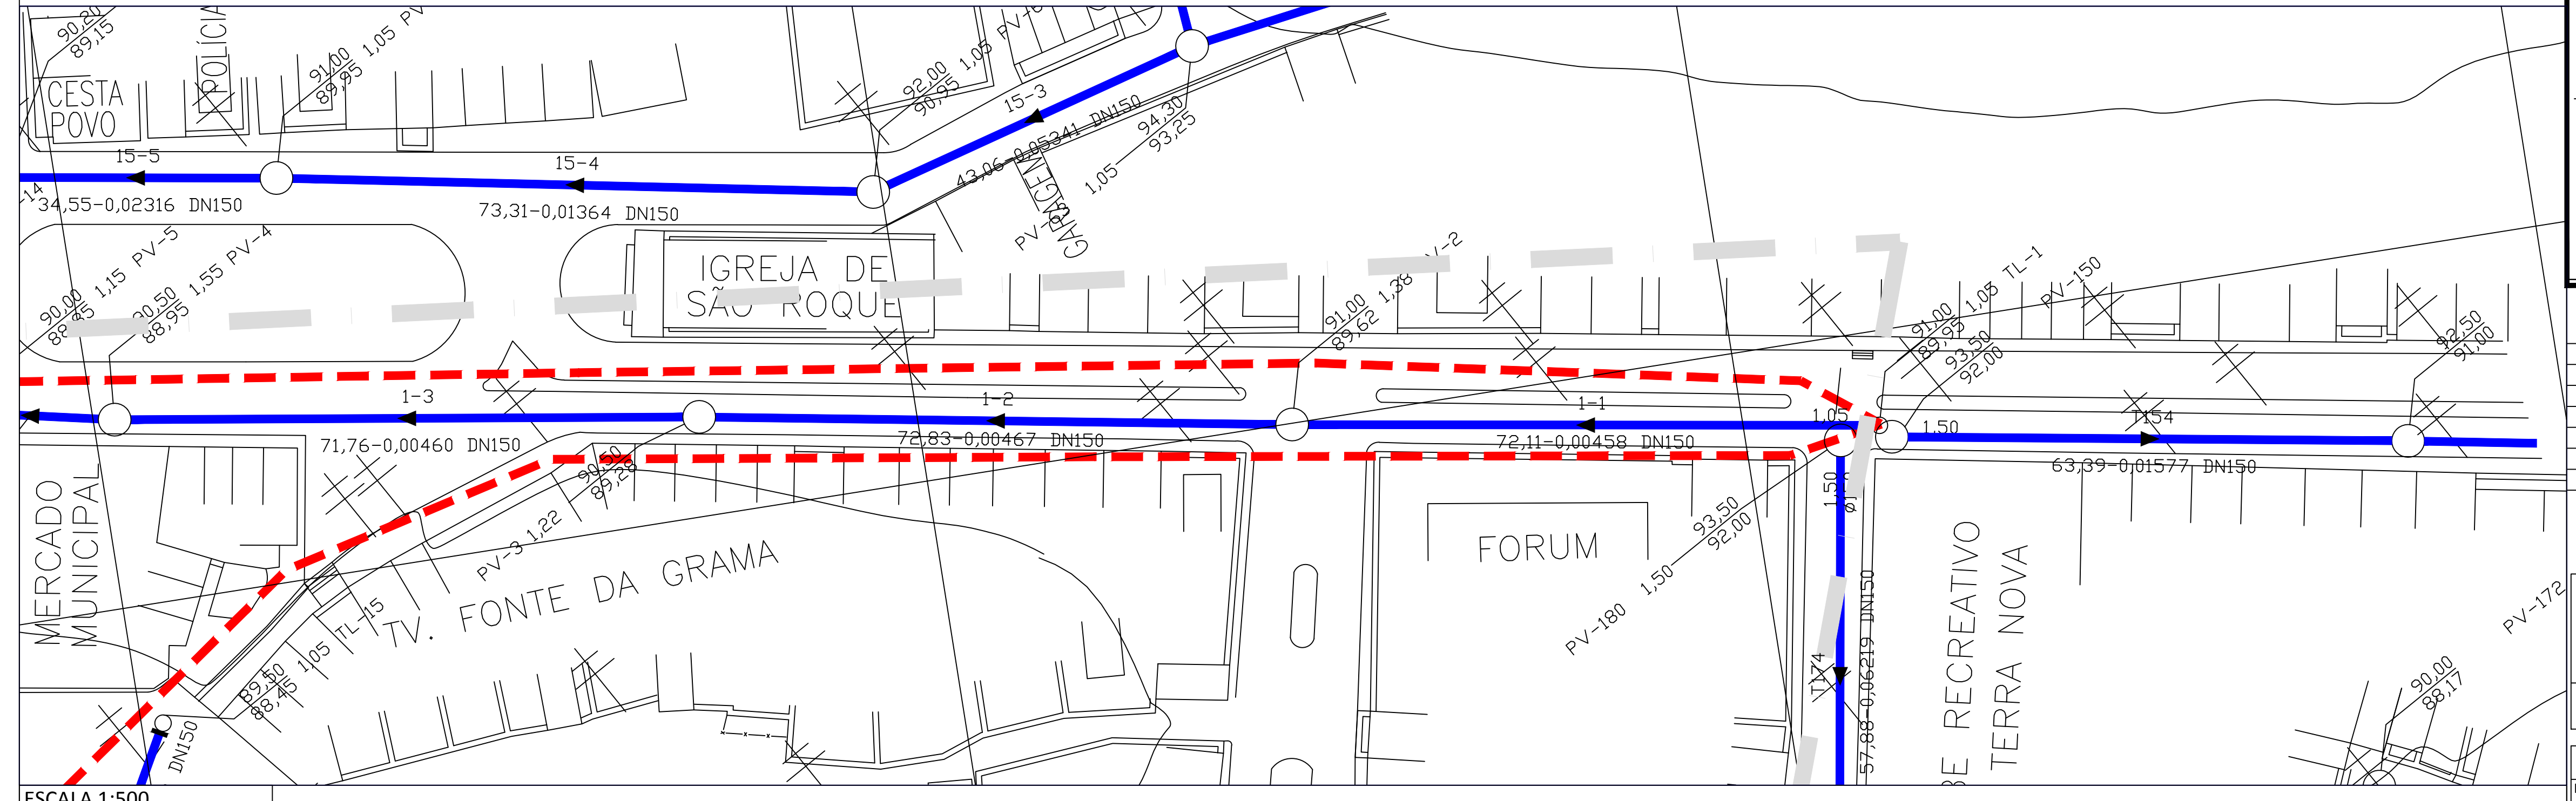

ESCALA 1:500

**PLANTA - TRECHOS 1-1 e 1-2 - PERFIL - PV'S TL1 ao 13**

**LEGENDA DA REDE**

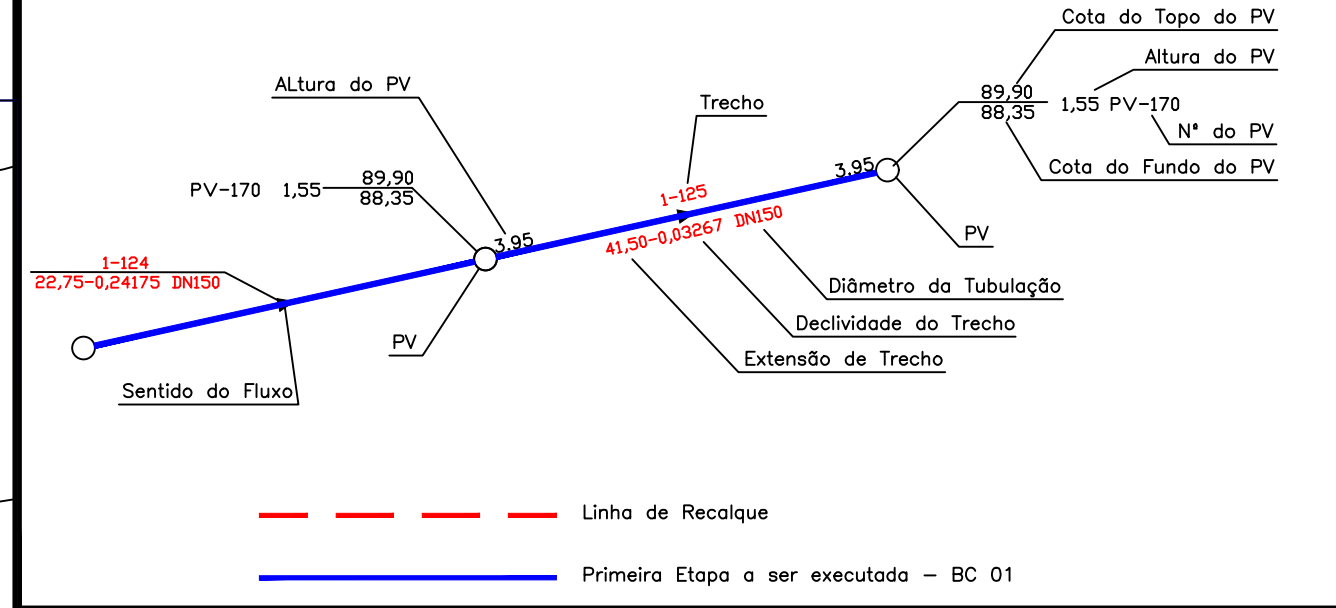

**ATUALIZAÇÕES**

No.	DATA	CONTEÚDO	ELABORAÇÃO	VERIFICAÇÃO	APROVADO



Sistema: **SISTEMA DE ESGOTAMENTO SANITÁRIO**  
Projeto: **REDE COLETORA DE ESGOTOS - BACIA 3 - PERFIL - TRECHO 1-1 AO 1-2**  
Localidade: **TERRA NOVA - BA**

**PREFEITURA MUNICIPAL DE TERRA NOVA**

Responsáveis por:	Data	Assinatura/CREA	Escala:	INDICADA
Execução:	16/06/2021	[Assinatura] /17614	Número:	2.03.2 - SES TN HID PERFIL RDA BAC3-FLO3
Desenho:	16/06/2021	[Assinatura]	Substitui a:	
Verificação:	16/06/2021	[Assinatura] /17614	Substituído por:	
Aprovação:	16/06/2021	[Assinatura] /17614	Folha:	3/3