


ESCALA VERTICAL 1:100
ESCALA HORIZONTAL 1:1000


TRECHOS 1-12 AO 1-14 - PERFIL - PV'S 12 ao 15

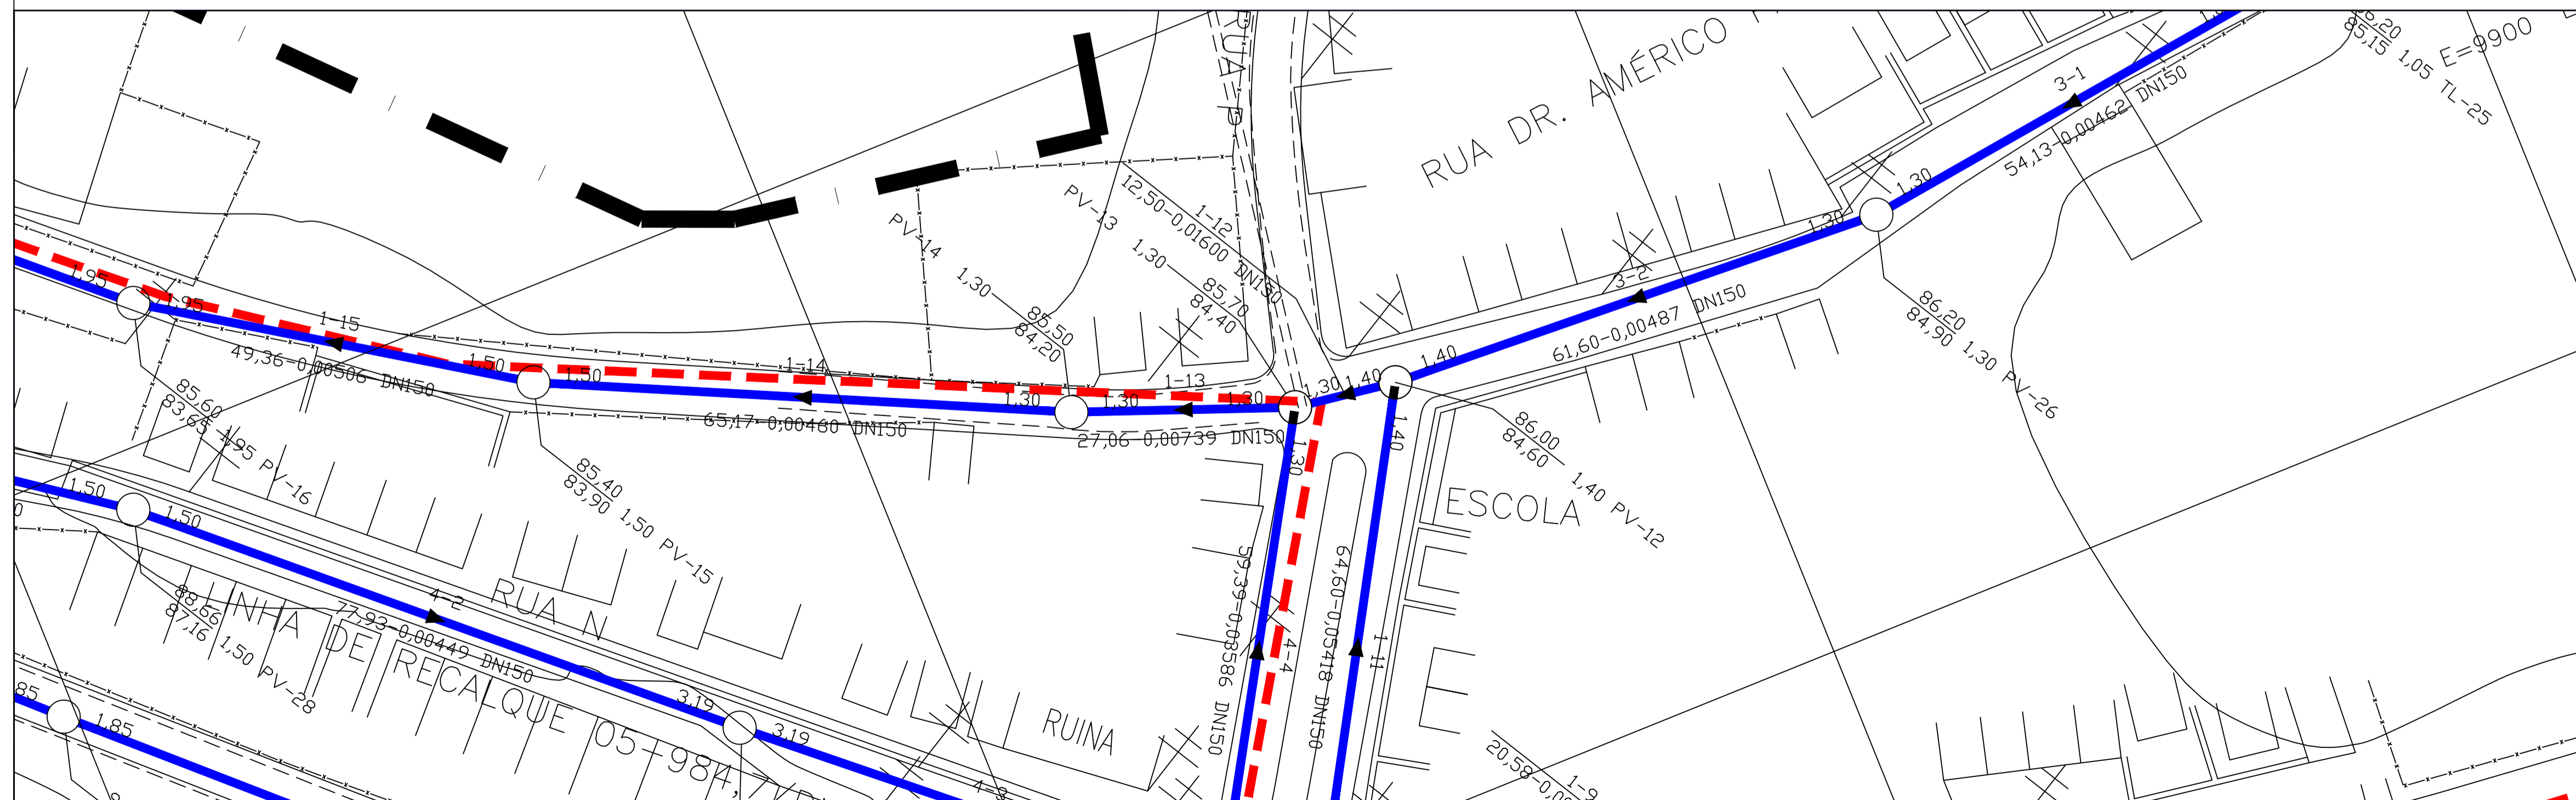

ESCALA 1:500

PLANTA -TRECHOS 1-12 AO 1-14 - PERFIL - PV'S 12 ao 15

LEGENDA DA REDE

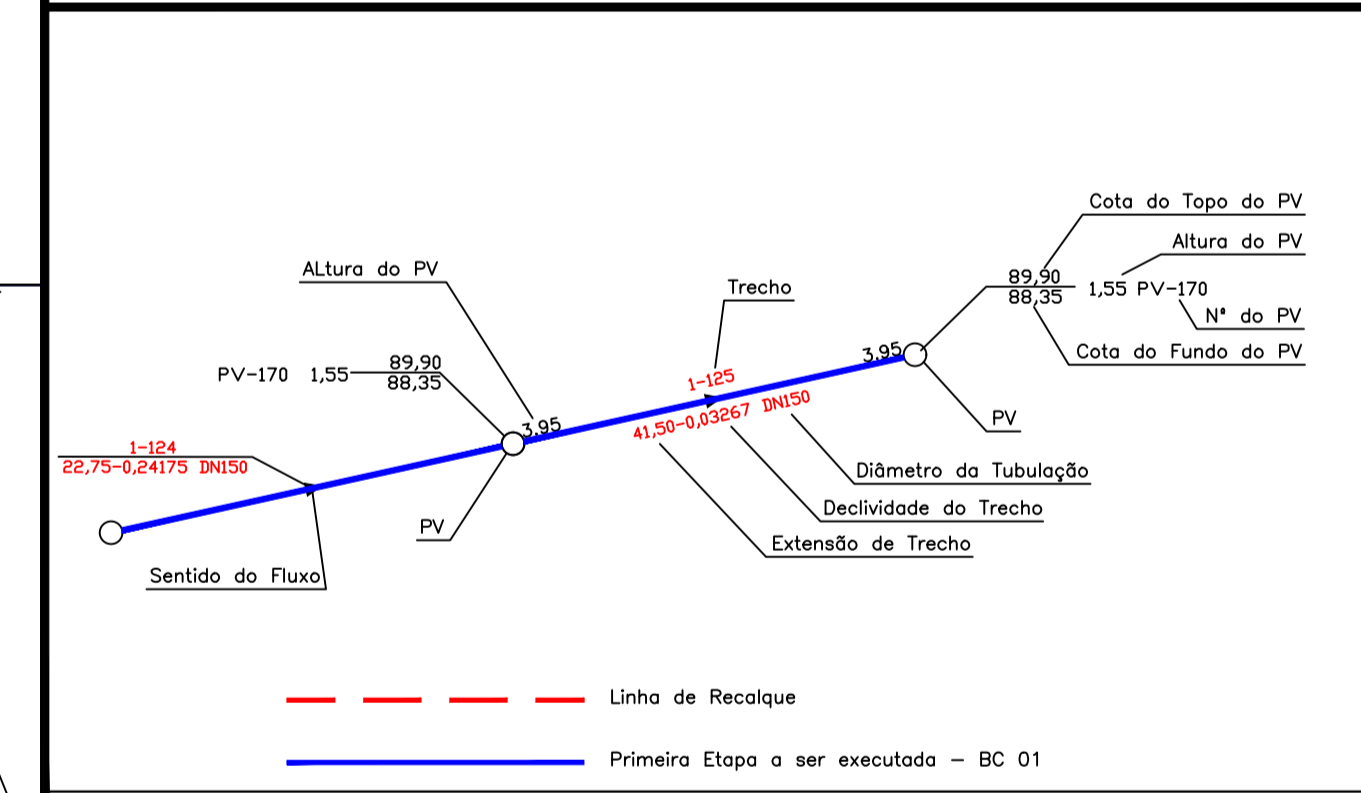

ATUALIZAÇÕES

No.	DATA	CONTEÚDO	ELABORAÇÃO	VERIFICAÇÃO	APROVADO



Sistema: SISTEMA DE ESGOTO SANITÁRIO
Projeto: REDE COLETORES DE ESGOTOS - BACIA 5 - PERFIL - TRECHO 1-12 AO 1-14
Localidade: TERRA NOVA - BA

PREFEITURA MUNICIPAL DE TERRA NOVA

Responsáveis por:	Data	Assinatura/CREA	Escala:
Execução:	16/06/2021	<i>[Assinatura]</i> /17614	INDICADA
Desenho:	16/06/2021	<i>[Assinatura]</i> /17614	Número: 2.03.3 - SES TN HID PERFIL RDA BACS-FL03
Verificação:	16/06/2021	<i>[Assinatura]</i> /17614	Substituído por:
Aprovação:	16/06/2021	<i>[Assinatura]</i> /17614	Folha: 3/7