



ESCALA VERTICAL 1:100
ESCALA HORIZONTAL 1:1000

TRECHOS 107 AO 110 - PERFIL - PV'S 95 ao 100

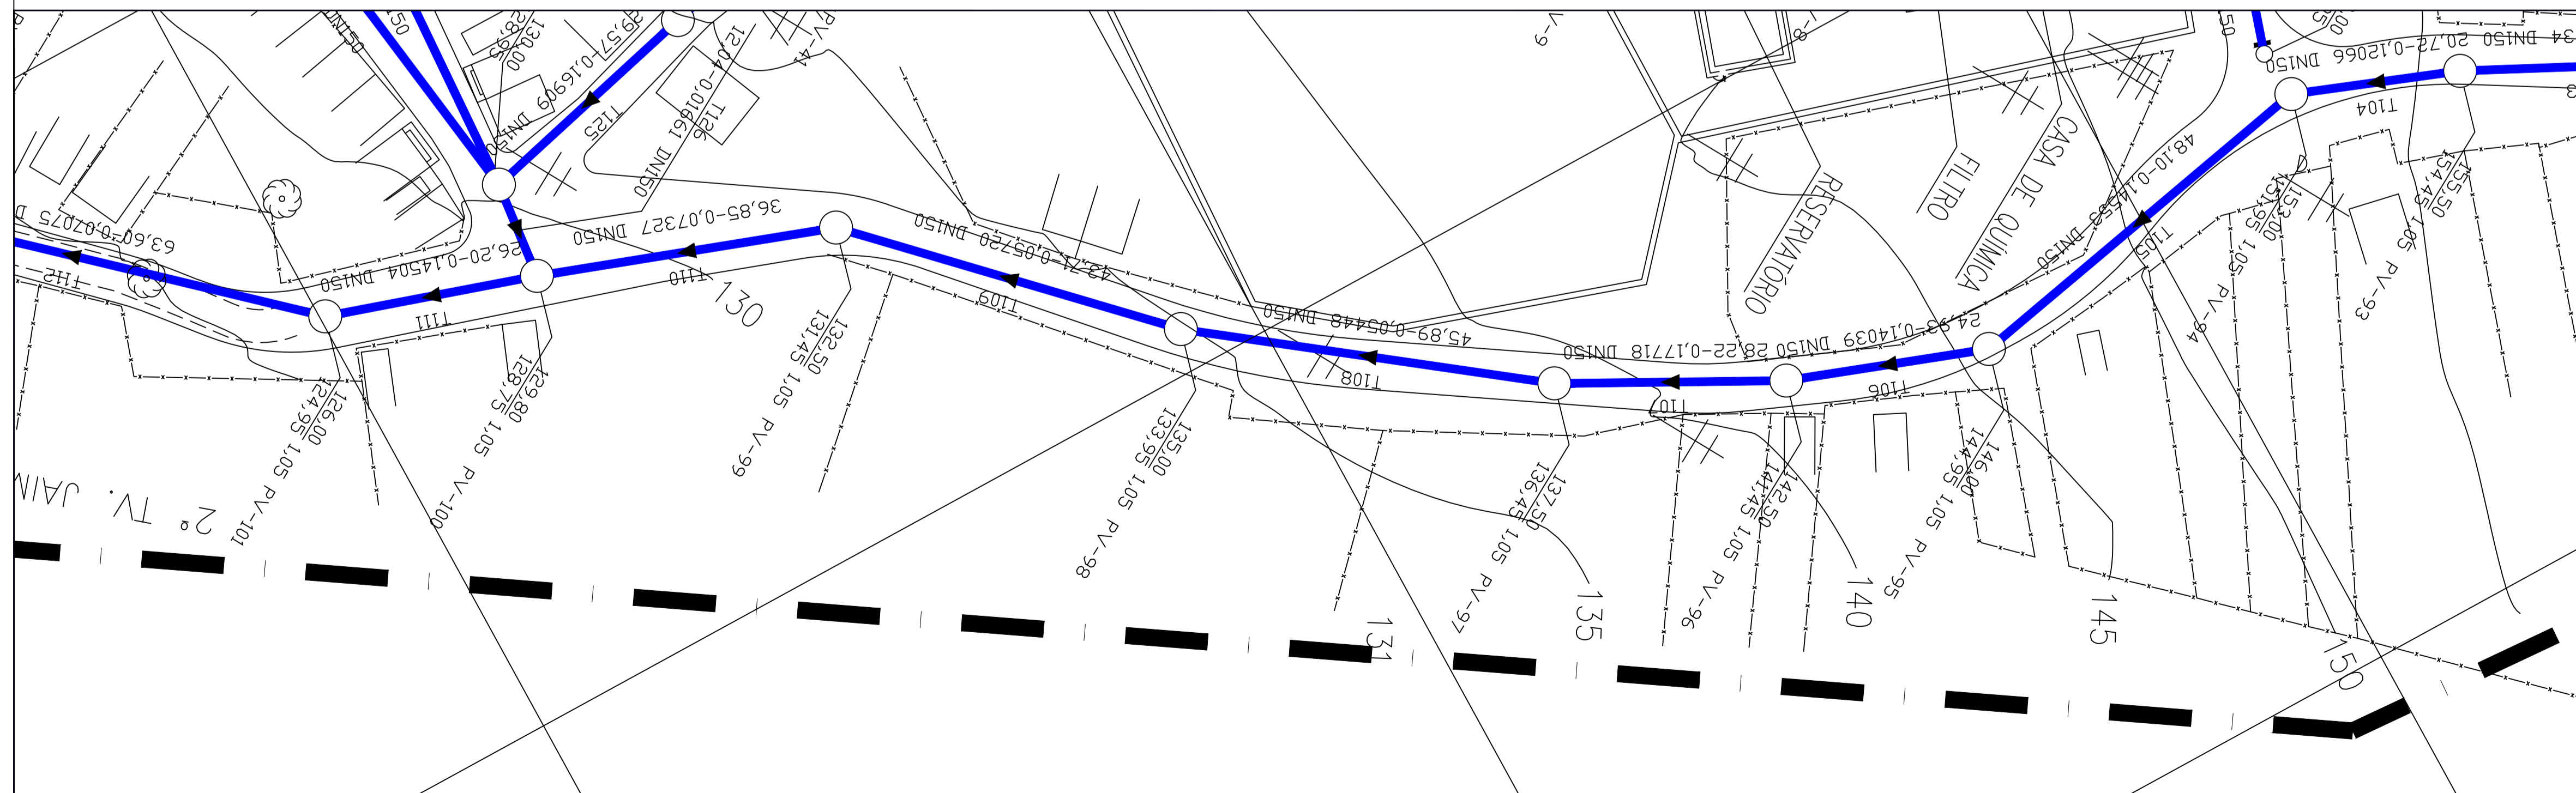

ESCALA 1:500

PLANTA -TRECHOS 107 AO 110 - PERFIL - PV'S 95 ao 100

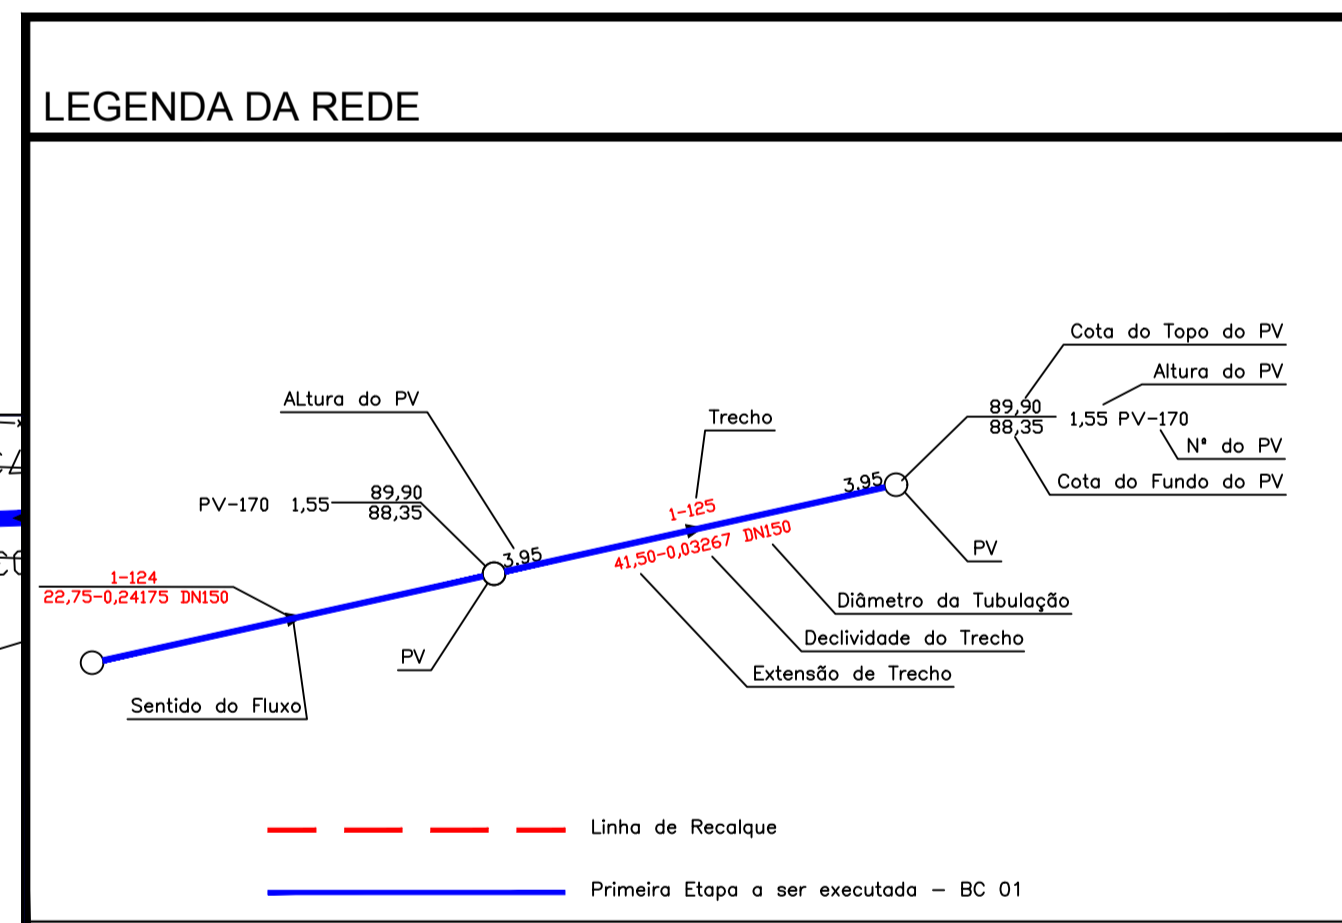

ATUALIZAÇÕES

No.	DATA	CONTEÚDO	ELABORAÇÃO	VERIFICAÇÃO	APROVADO



Sistema: SISTEMA DE ESGOTO SANITÁRIO
Projeto: REDE COLETORES DE ESGOTOS - BACIA 1 - PERFIL - TRECHO 107 AO 110
Localidade: TERRA NOVA - BA

PREFEITURA MUNICIPAL DE TERRA NOVA

Responsáveis por:	Data	Assinatura/CREA	Escala:
Execução:	16/06/2021	[Assinatura] /17614	INDICADA
Desenho:	16/06/2021	[Assinatura]	Número: 2.03.1 - SES TN HID PERFIL RDA BACI-FLO6
Verificação:	16/06/2021	[Assinatura] /17614	Substituído por:
Aprovação:	16/06/2021	[Assinatura] /17614	Folha: 6/7