


ESCALA VERTICAL 1:100  
ESCALA HORIZONTAL 1:1000


TRECHOS 1-15 AO 1-18 - PERFIL - PV'S 15 ao 19

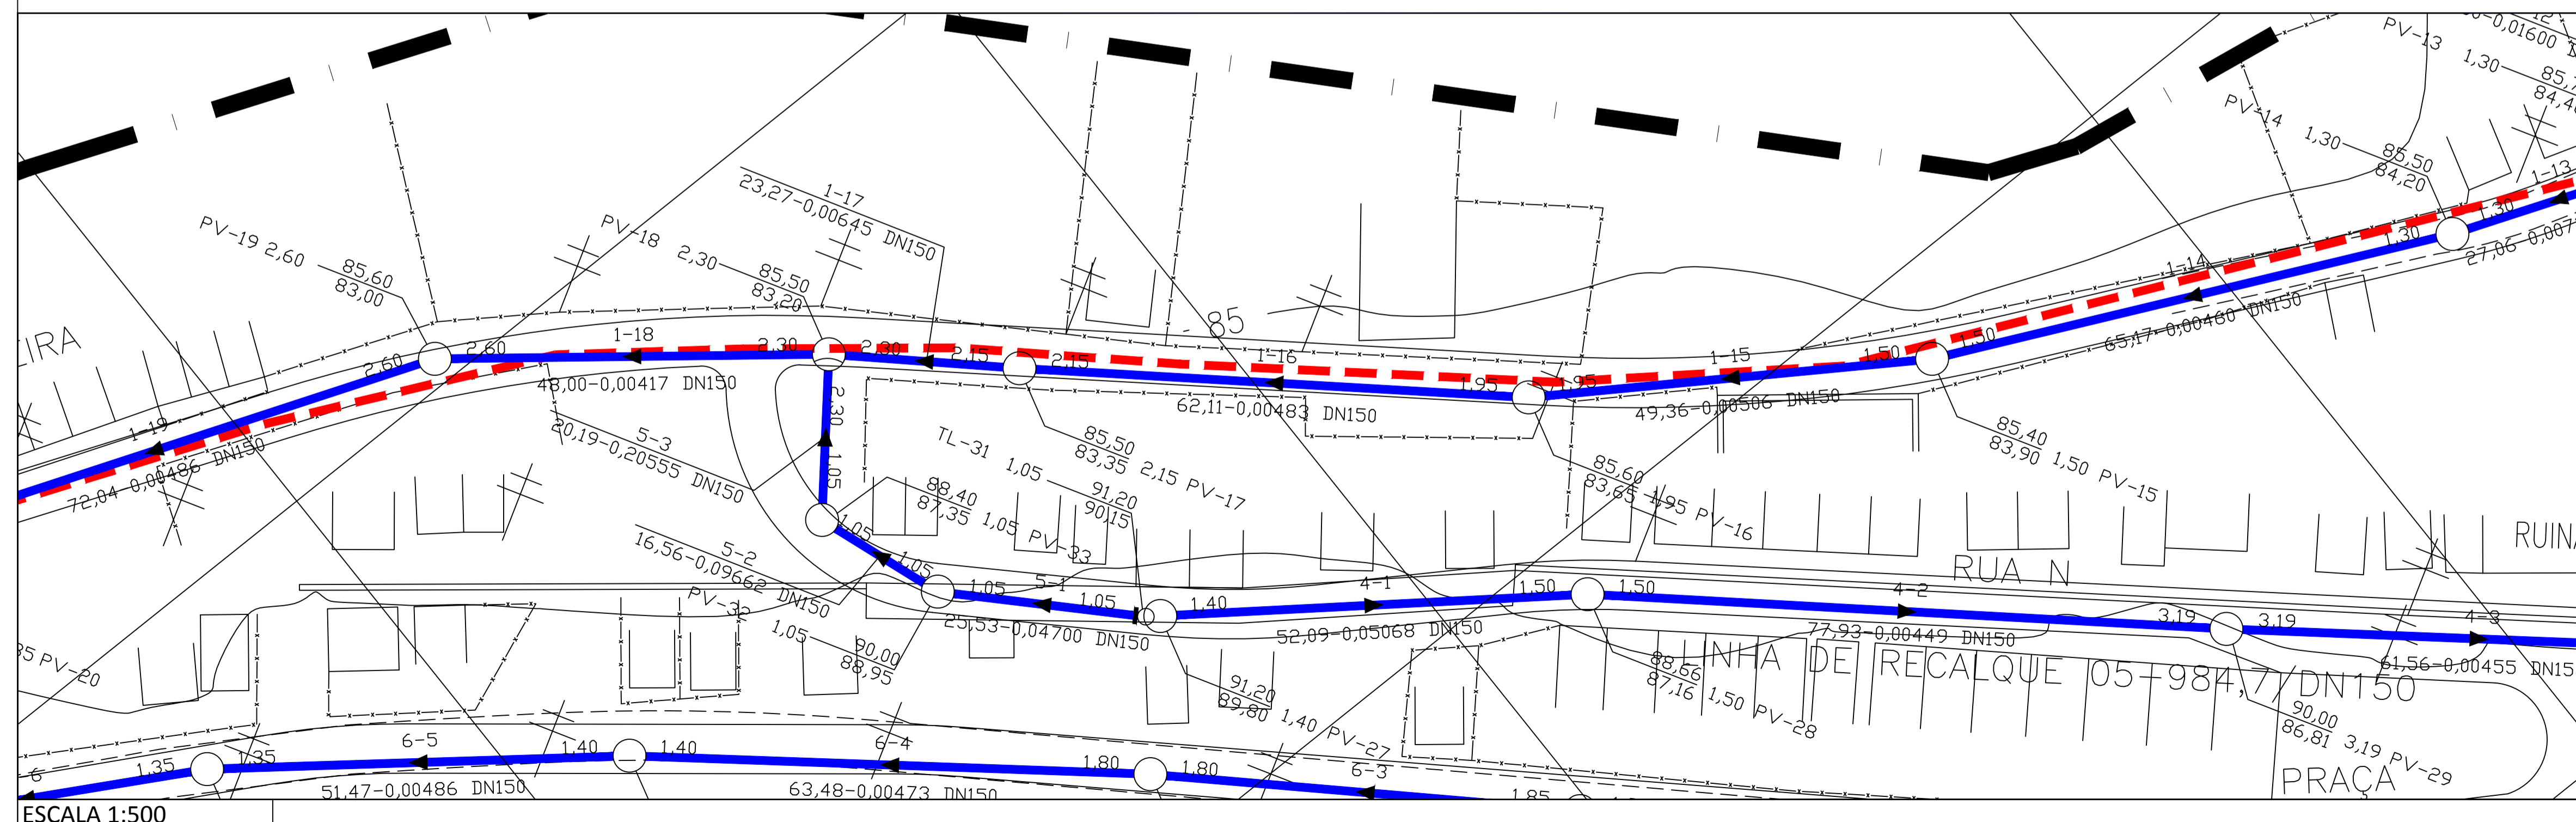

ESCALA 1:500

PLANTA -TRECHOS 1-15 AO 1-18 - PERFIL - PV'S 15 ao 19

LEGENDA DA REDE

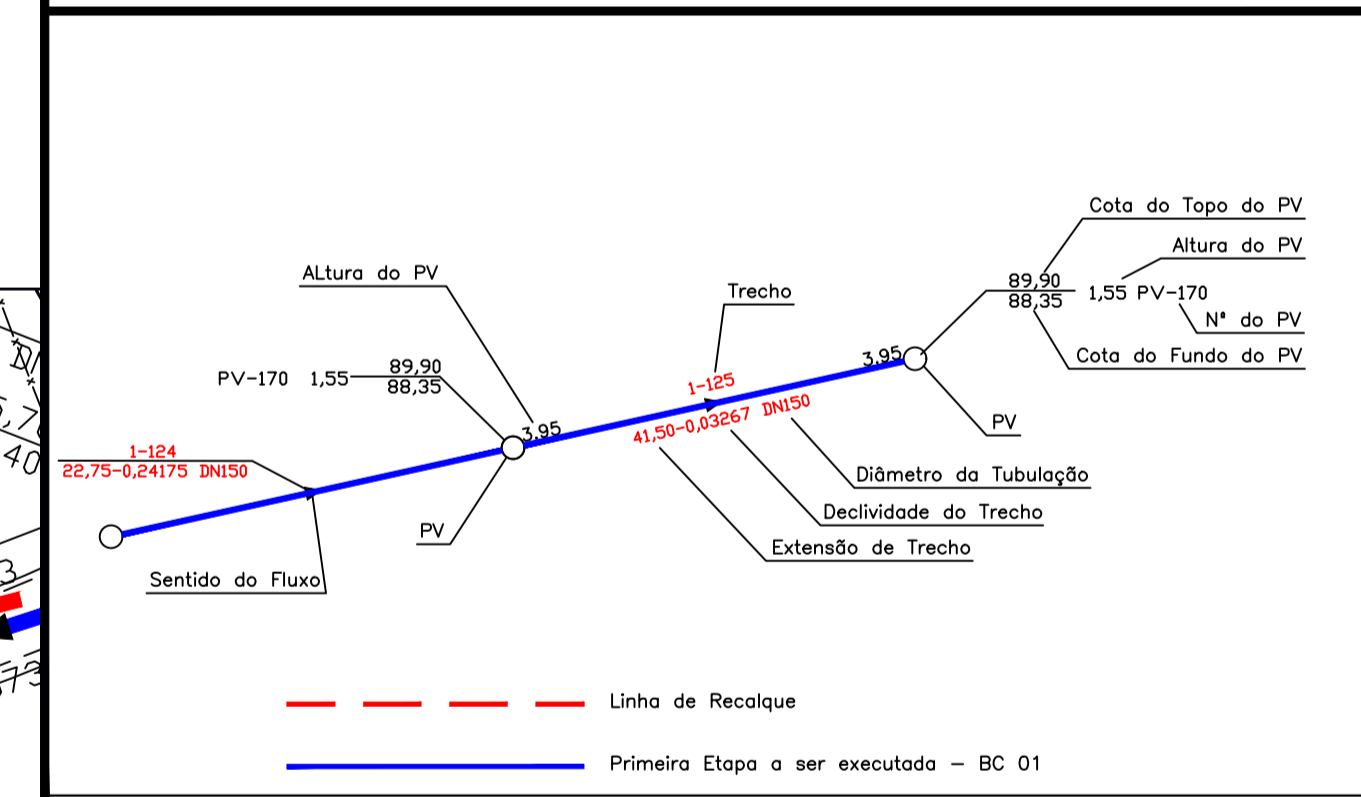

ATUALIZAÇÕES

No.	DATA	CONTEÚDO	ELABORAÇÃO	VERIFICAÇÃO	APROVADO



Sistema: SISTEMA DE ESGOTO SANITÁRIO  
Projeto: REDE COLETORES DE ESGOTOS - BACIA 5 - PERFIL - TRECHO 1-15 AO 1-18  
Localidade: TERRA NOVA - BA

PREFEITURA MUNICIPAL DE TERRA NOVA

Responsáveis por:	Data	Assinatura/CREA	Escala:
Execução:	16/06/2021	[Assinatura] /17614	INDICADA
Desenho:	16/06/2021	[Assinatura] /17614	Número: 2.03.3 - SES TN HID PERFIL RDA BACS-FL02
Verificação:	16/06/2021	[Assinatura] /17614	Substituído por:
Aprovação:	16/06/2021	[Assinatura] /17614	Folha: 2/7