


ESCALA VERTICAL 1:100
ESCALA HORIZONTAL 1:1000


TRECHOS 101 AO 105 - PERFIL - TL 90 ao PV 95

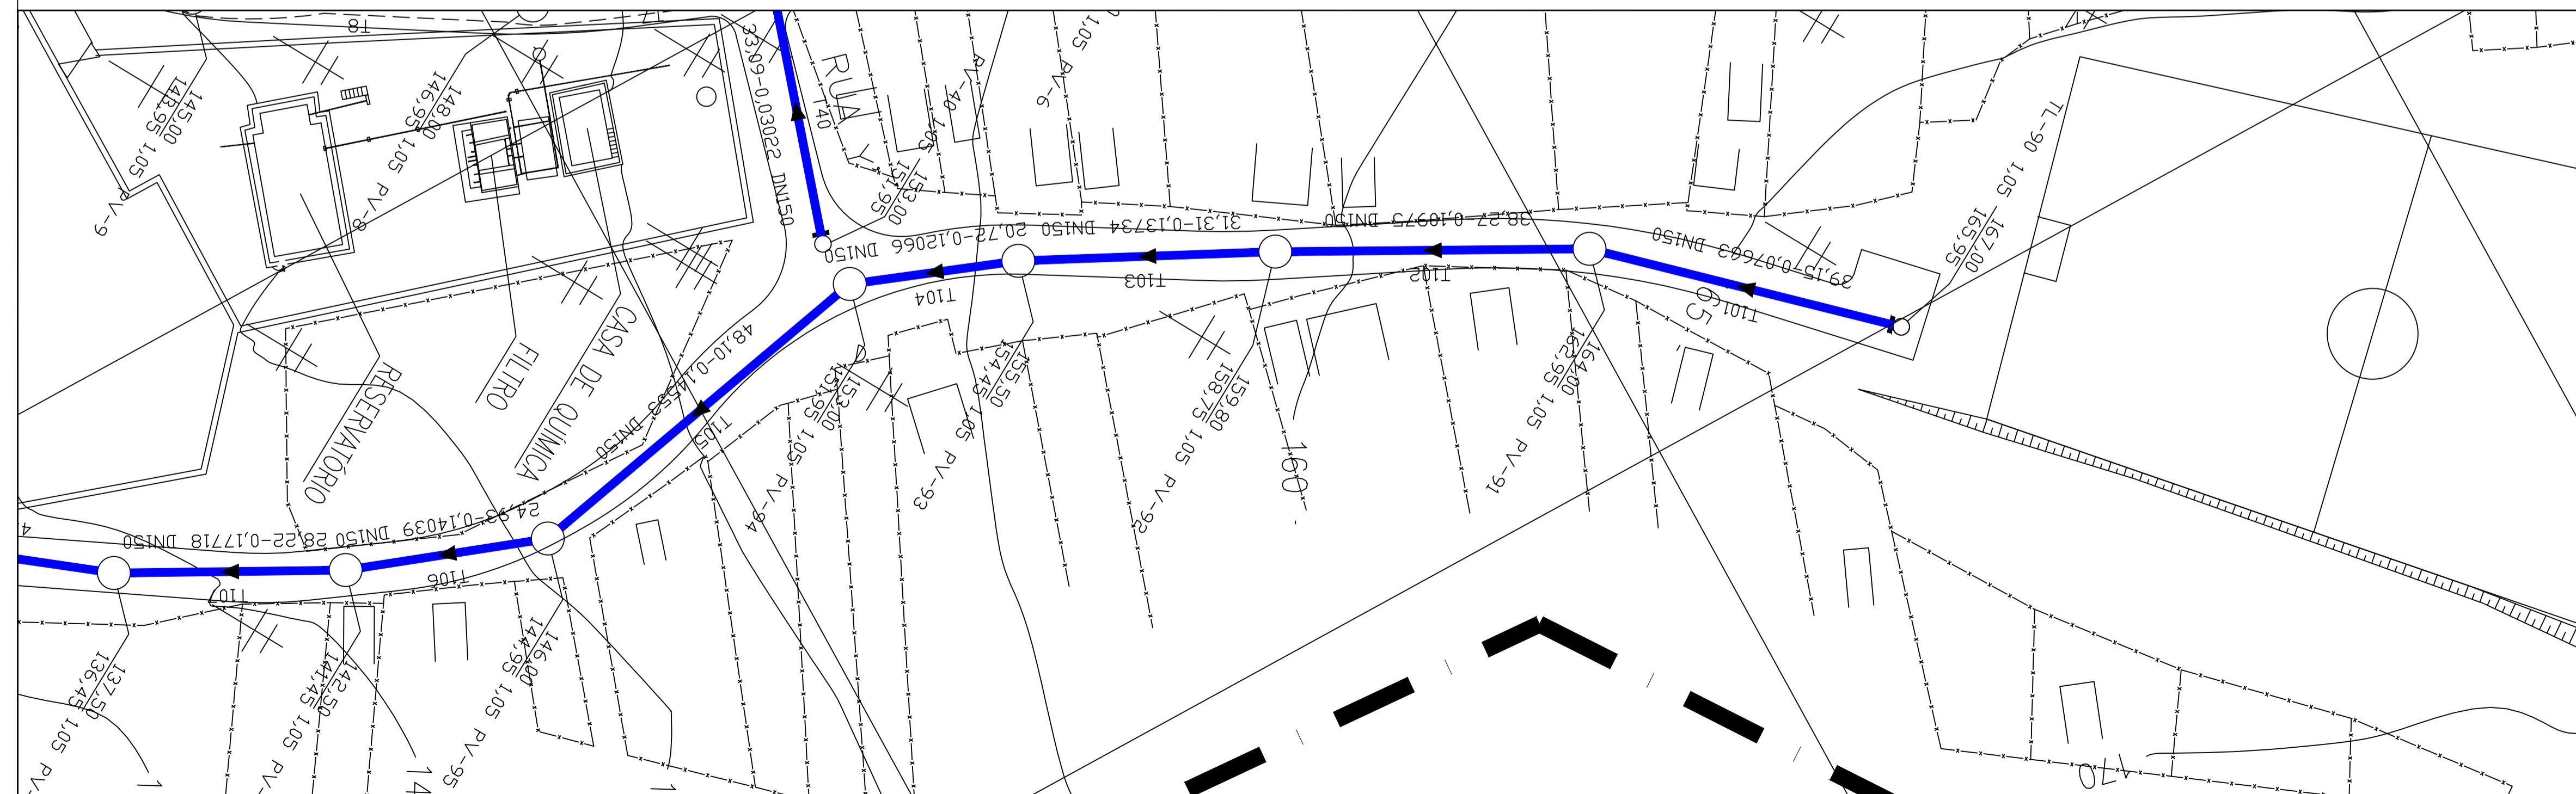

ESCALA 1:500

PLANTA -TRECHOS 101 AO 105 - PERFIL - TL 90 ao PV 95

LEGENDA DA REDE

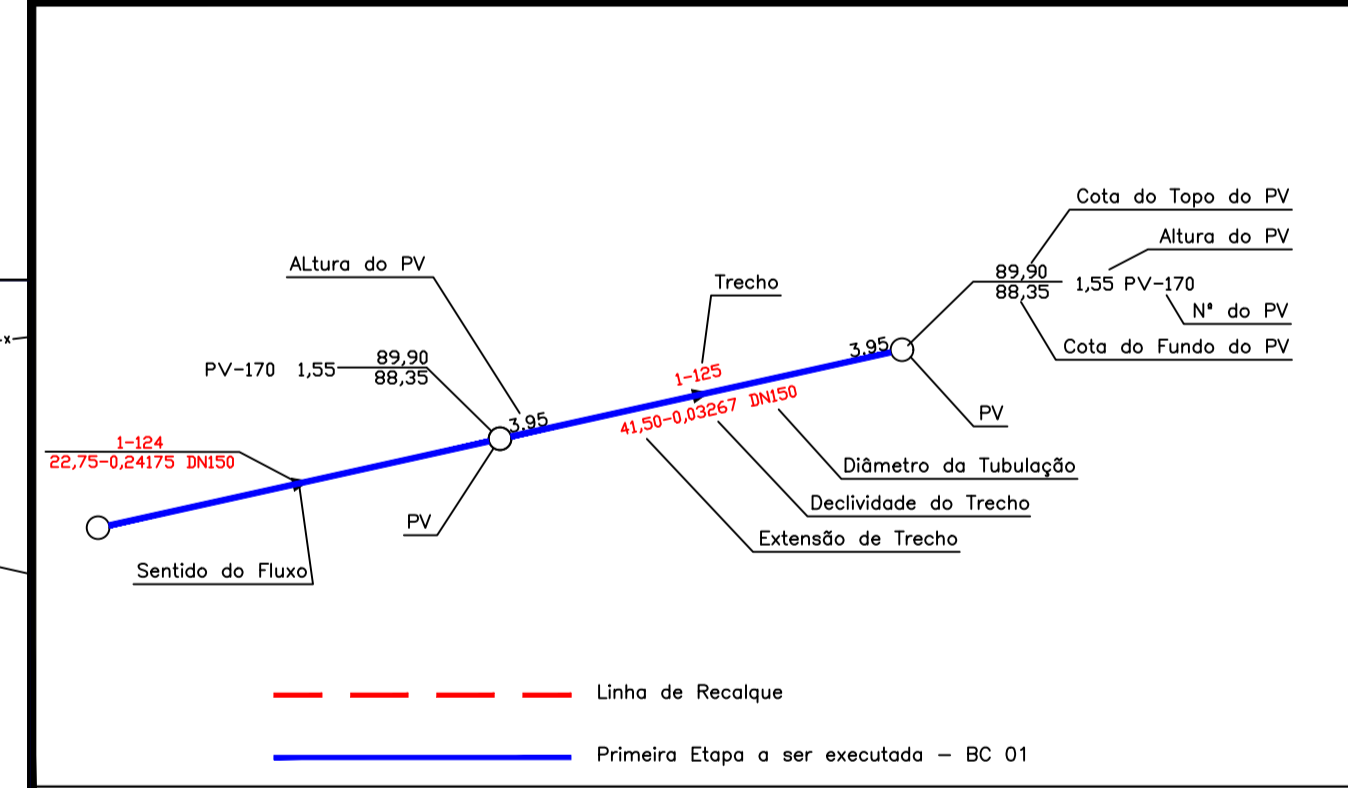

ATUALIZAÇÕES

| No. | DATA | CONTEÚDO | ELABORAÇÃO | VERIFICAÇÃO | APROVADO |
|-----|------|----------|------------|-------------|----------|
| | | | | | |
| | | | | | |
| | | | | | |



Sistema: SISTEMA DE ESGOTAMENTO SANITÁRIO
Projeto: REDE COLETORES DE ESGOTOS - BACIA 1 - PERFIL - TRECHO 101 AO 105
Localidade: TERRA NOVA - BA

PREFEITURA MUNICIPAL DE TERRA NOVA

| Responsáveis por: | Data | Assinatura/CREA | Escala: |
|-------------------|------------|---------------------|---|
| Execução: | 16/06/2021 | [Assinatura] /17614 | INDICADA |
| Desenho: | 16/06/2021 | [Assinatura] | Número: 2.03.1 - SES TN HID PERFIL RDA BAC1-F07 |
| Verificação: | 16/06/2021 | [Assinatura] /17614 | Substituído por: |
| Aprovação: | 16/06/2021 | [Assinatura] /17614 | Folha: 7/7 |