




COTA DO TERRENO (m)	80,30	84,70	86,00	88,10	88,10	89,20	89,50	90,00	90,50	90,50	91,00	91,00
COTA DA GERATRIZ SUPERIOR EXTERNA (m)	79,80	83,90	85,20	87,30	87,30	87,40	88,20	89,20	89,70	89,70	90,20	90,20
ESTACA		4,00	44,00	88,00	132,00	176,00	220,00	264,00	308,00	352,00	396,00	440,00
EXTENSÃO (m)		80,00	45,00	45,00	45,00	50,00	80,00	65,00	20,00	75,00	70,00	
DECLIVIDADE (m/m)		0,05125	0,02889	0,04667	0,00000	0,00200	0,01000	0,01538	0,02500	0,00000	0,00667	0,00000
MATERIAL E DIÂMETRO (m/m)		FERRO FUNDIDO - 150										

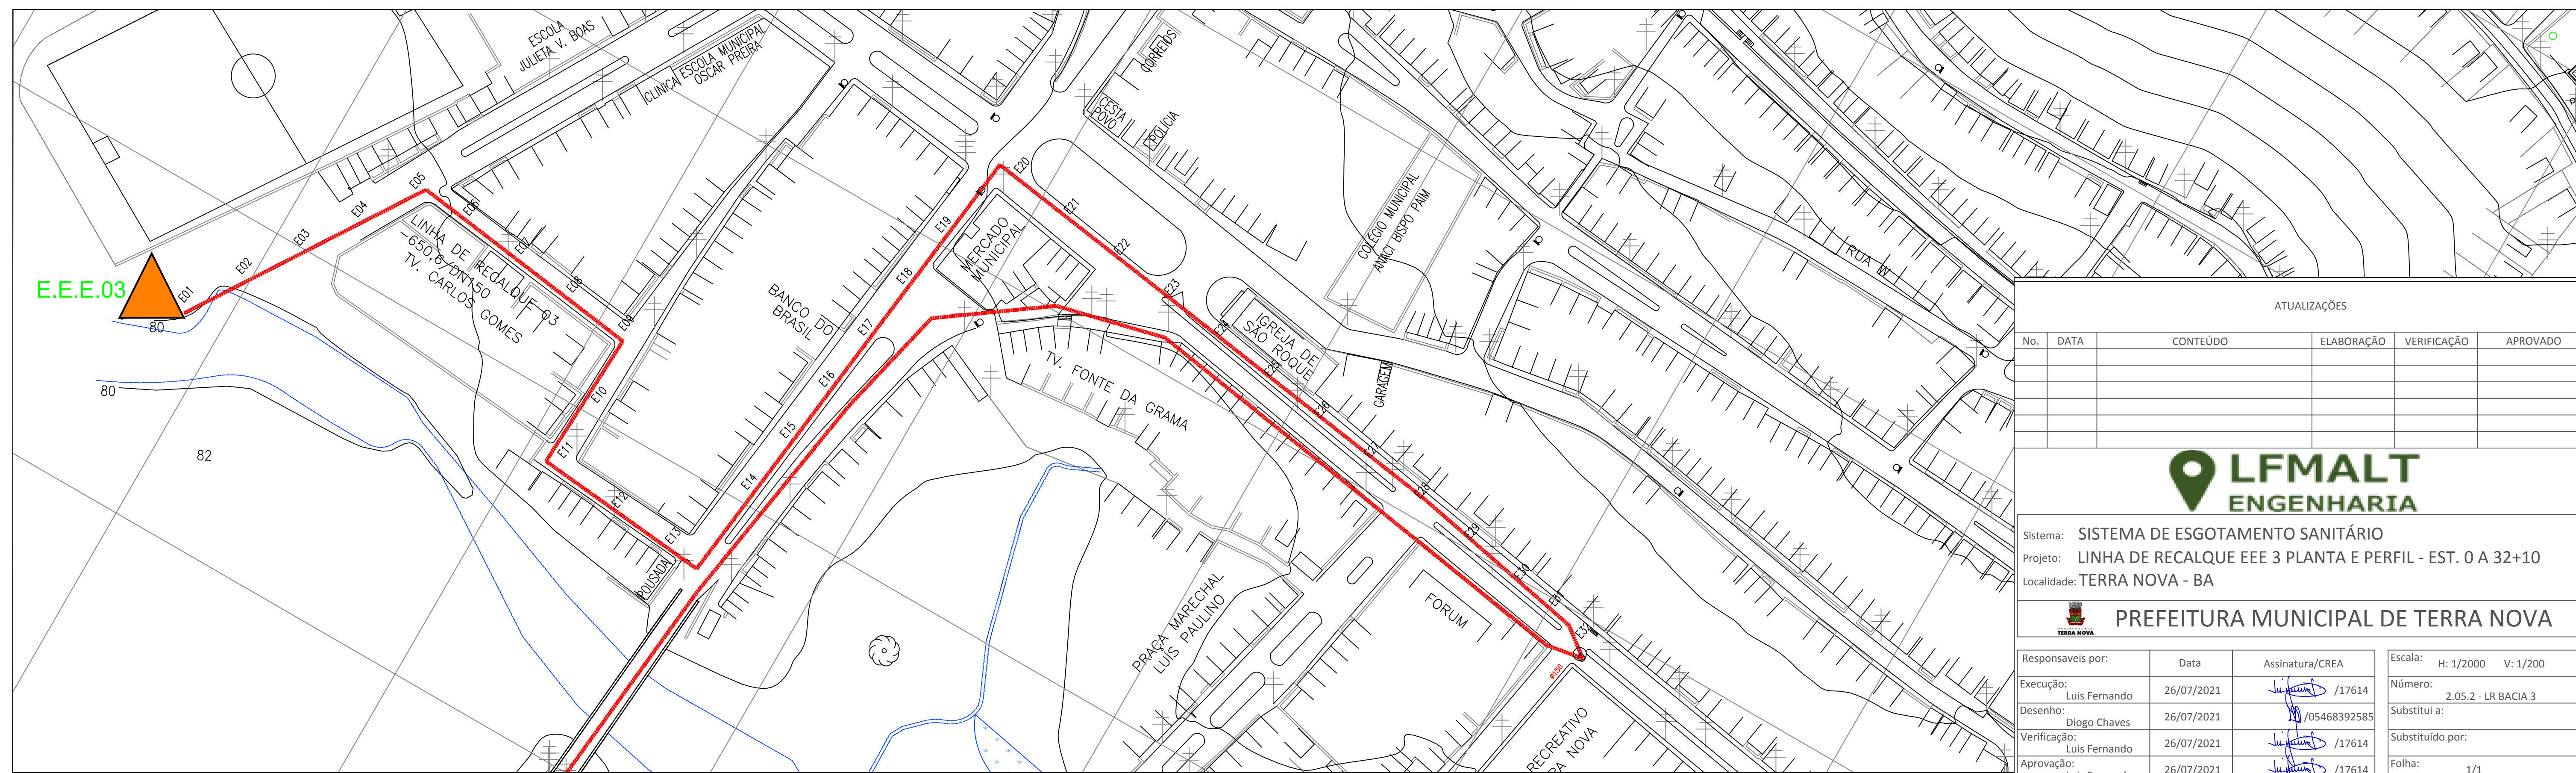

ATUALIZAÇÕES

No.	DATA	CONTEÚDO	ELABORAÇÃO	VERIFICAÇÃO	APROVADO

LFMALT
ENGENHARIA

Sistema: SISTEMA DE ESGOTAMENTO SANITÁRIO
 Projeto: LINHA DE RECALQUE EEE 3 PLANTA E PERFIL - EST. 0 A 32+10
 Localidade: TERRA NOVA - BA

PREFEITURA MUNICIPAL DE TERRA NOVA

Responsáveis por:	Data	Assinatura/CREA	Escala:
Execução: Luis Fernando	26/07/2021	<i>[Assinatura]</i> /17614	H: 1/2000 V: 1/200
Desenho: Diogo Chaves	26/07/2021	<i>[Assinatura]</i> /05468392585	Número: 2.05.2 - LR BACIA 3
Verificação: Luis Fernando	26/07/2021	<i>[Assinatura]</i> /17614	Substituído por:
Aprovação: Luis Fernando	26/07/2021	<i>[Assinatura]</i> /17614	Folha: 1/1