

N=8629650

COORDENADAS UTM, DATUM WGS 84 COM MERIDIANO CENTRAL -39

E=540825

E=540750

N=8629650

N=8629575

N=8629575

N=8629500


N=8629500

N=8629425

N=8629425

E=540825

E=540750

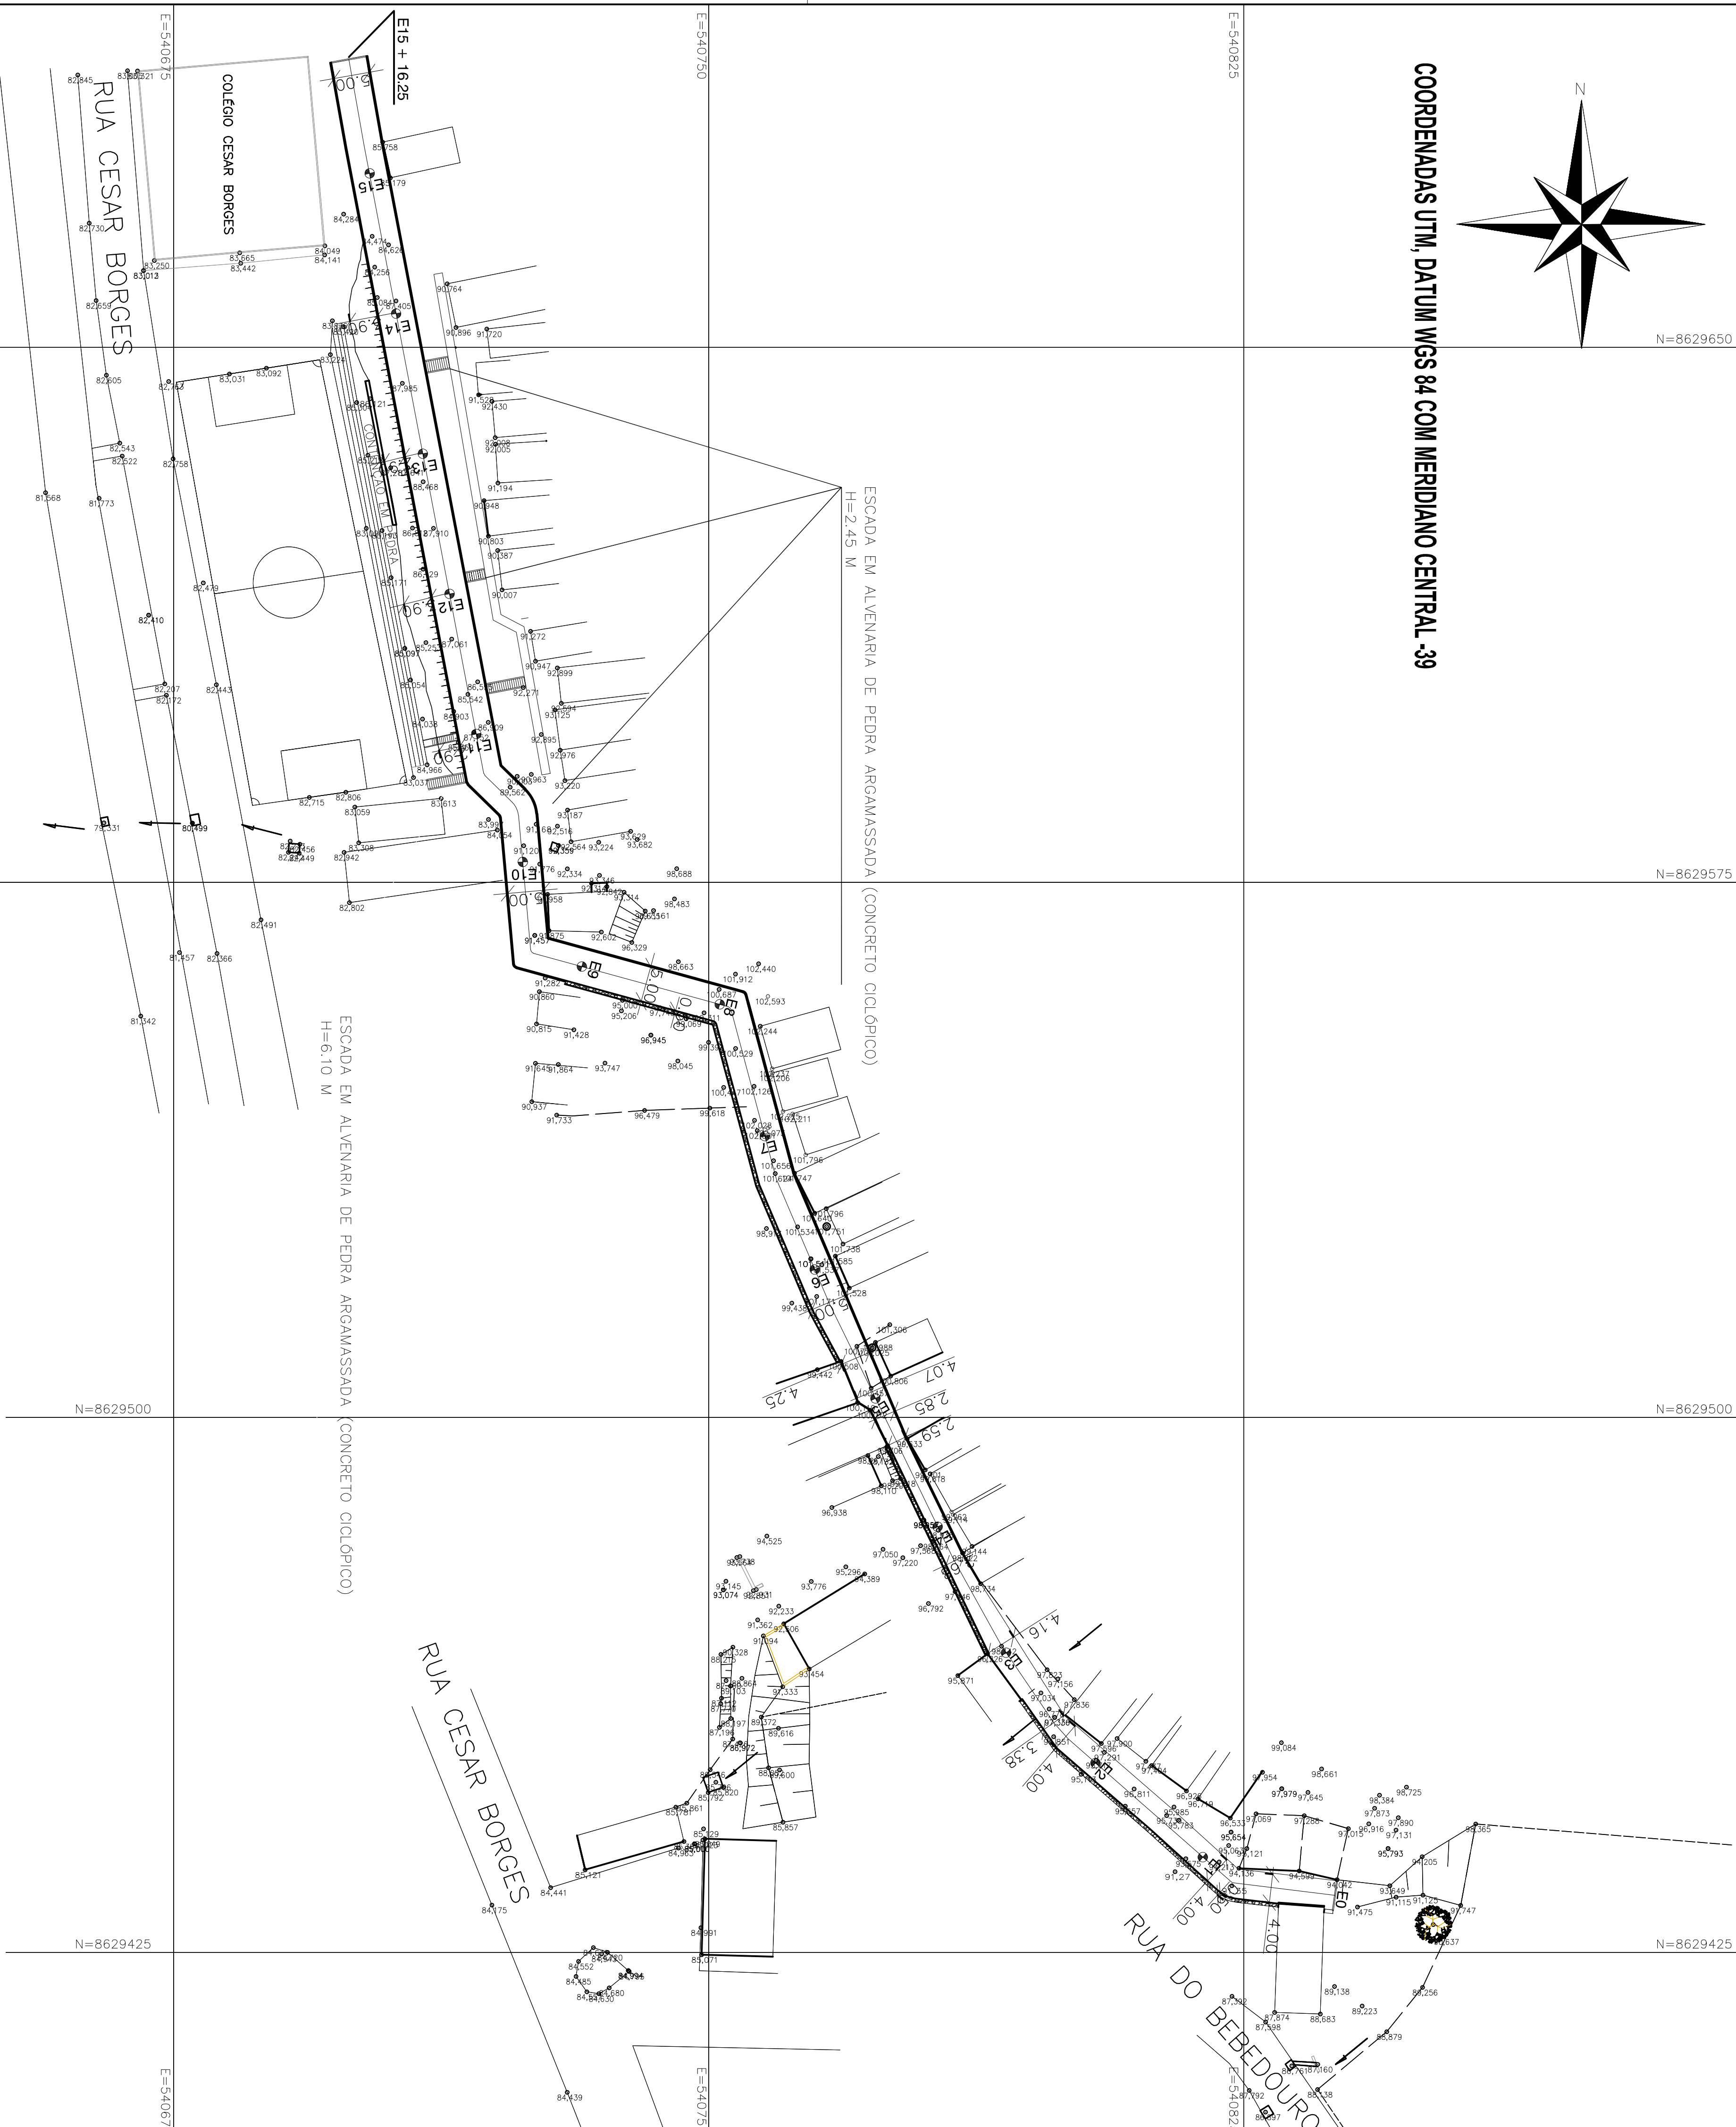

Legenda:

PISTA

MURO

CURVAS DE NIVEL

CANAL

TALUDE

TODAS AS ESCADARIAS PARA O ACESSO AS CASAS SERAO CONSTRUIDAS COM CONTRA PARTIDA DA PREFEITURA

- 1. MEDIDAS EM METRO.
- 2. TODAS AS MEDIDAS E QUANTIDADES SEVERAO SER CONFERIDAS NA OBRA ANTES DE QUALQUER PROCEDIMENTO DE FABRICACAO.
- 3. DIREITOS AUTORAIS RESERVADOS. ESTE PROJETO NAO PODERA SER REPRODUZIDO OU MODIFICADO TOTAL OU EM PARTES SEM A EXPRESSA AUTORIZACAO DOS AUTORES.

UPB UNIAO DOS MUNICIPIOS DA BAHIA
COORDENACAO DE ENGENHARIA E ARQUITETURA

PREFEITURA MUNICIPAL DE TERRA NOVA
MARINEIDE PEREIRA SOARES

PROJETO
PAVIMENTACAO E DRENAGEM DE VIA
RUA ALTO DA PAZ

FRANCA
PROJETO GEOMETRICO

Elaborado	JORGE BRANDAO	DATA	MAIO 2018	ESCALA	1:200
Projeto	PAV-141/18	Estimado	PAULO DIAS	Projeto Referencia	
Assinado		Assinado		Assinado	
					03/10