



ESCALA VERTICAL 1:100
ESCALA HORIZONTAL 1:1000

TRECHO 1-09 AO 1-10 - PERFIL - PV'S 09 ao 11

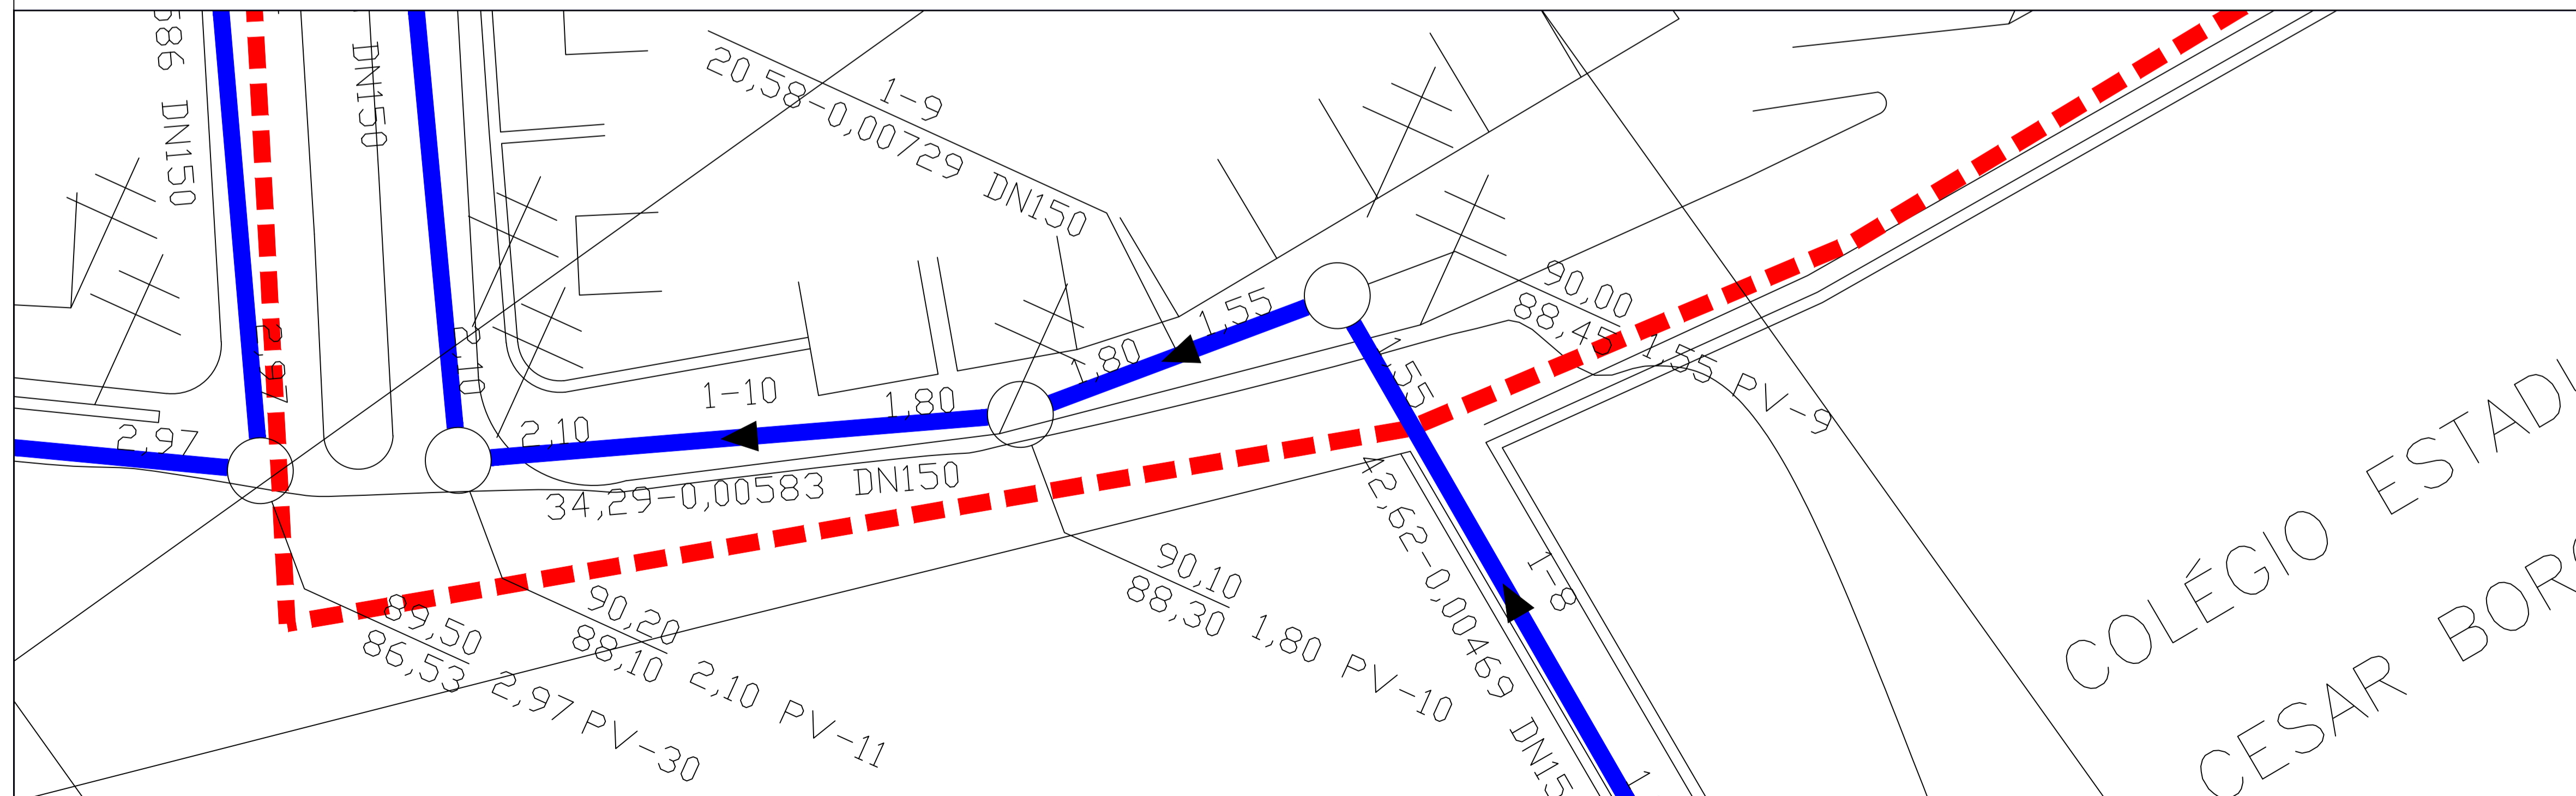

ESCALA 1:250

PLANTA -TRECHO 1-09 AO 1-10 - PERFIL - PV'S 09 ao 11

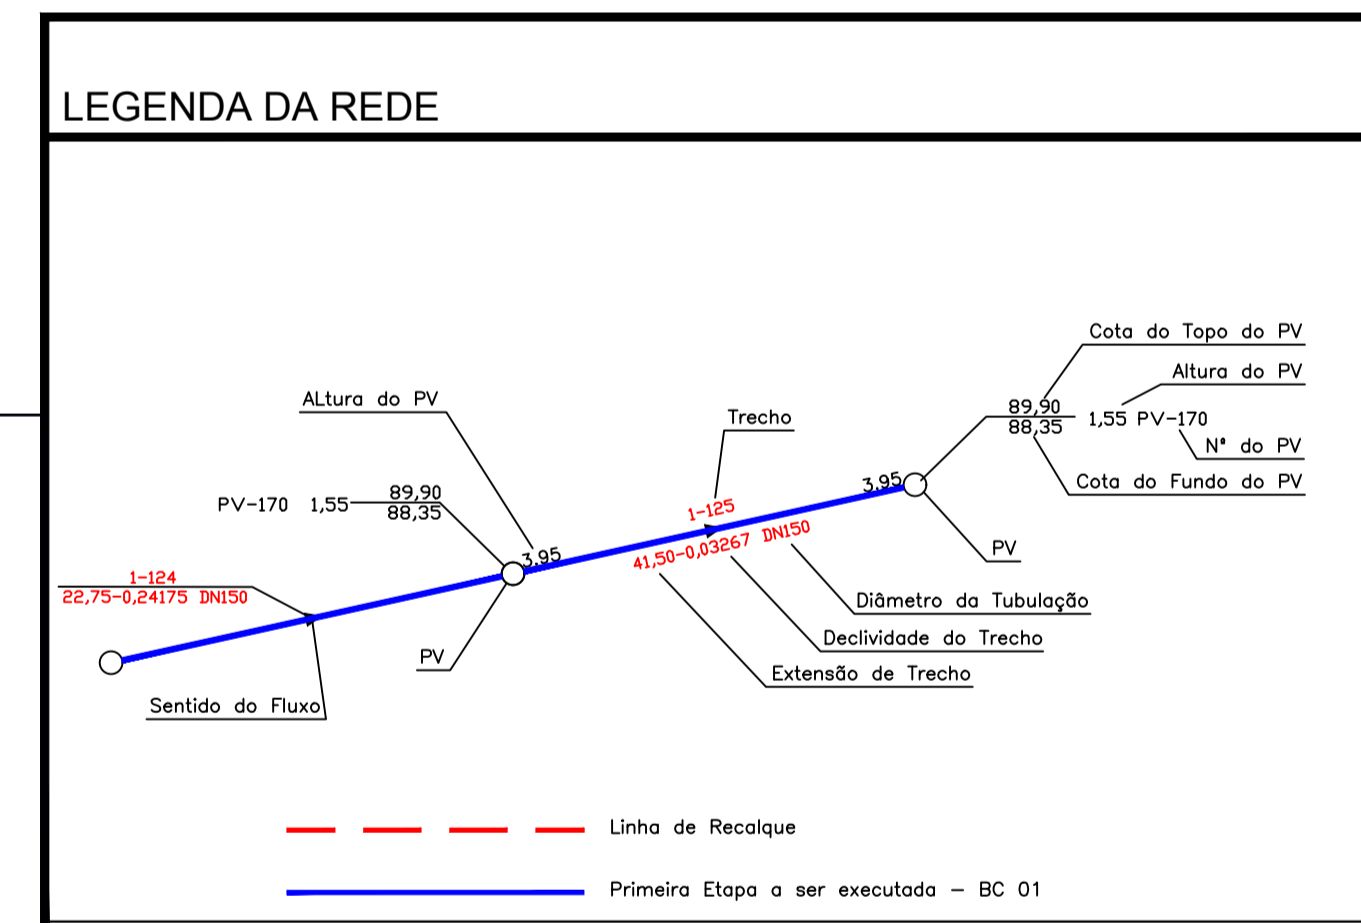

ATUALIZAÇÕES

No.	DATA	CONTEÚDO	ELABORAÇÃO	VERIFICAÇÃO	APROVADO

LFMALT ENGENHARIA

Sistema: SISTEMA DE ESGOTAMENTO SANITÁRIO
Projeto: REDE COLETORA DE ESGOTOS - BACIA 5 - PERFIL - TRECHO 1-09 AO 1-10
Localidade: TERRA NOVA - BA

PREFEITURA MUNICIPAL DE TERRA NOVA

Responsáveis por:	Data	Assinatura/CREA	Escala:
Execução: Luis Fernando	16/06/2021	<i>[Assinatura]</i> /17614	INDICADA
Desenho: Jefferson S. Leitão	16/06/2021	<i>[Assinatura]</i>	Número: 2.03.3 - SES TN HID PERFIL RDA BACS-FL05
Verificação: Luis Fernando	16/06/2021	<i>[Assinatura]</i> /17614	Substituído por:
Aprovação: Luis Fernando	16/06/2021	<i>[Assinatura]</i> /17614	Folha: 5/7