

COORDENADAS UTM, DATUM WGS 84 COM MERIDIANO CENTRAL -39

E=540825

E=540750

E=540675

E=540600

N=8629600

N=8629575

N=8629500


N=8629425

N=8629630

N=8629575

N=8629500

N=8629425

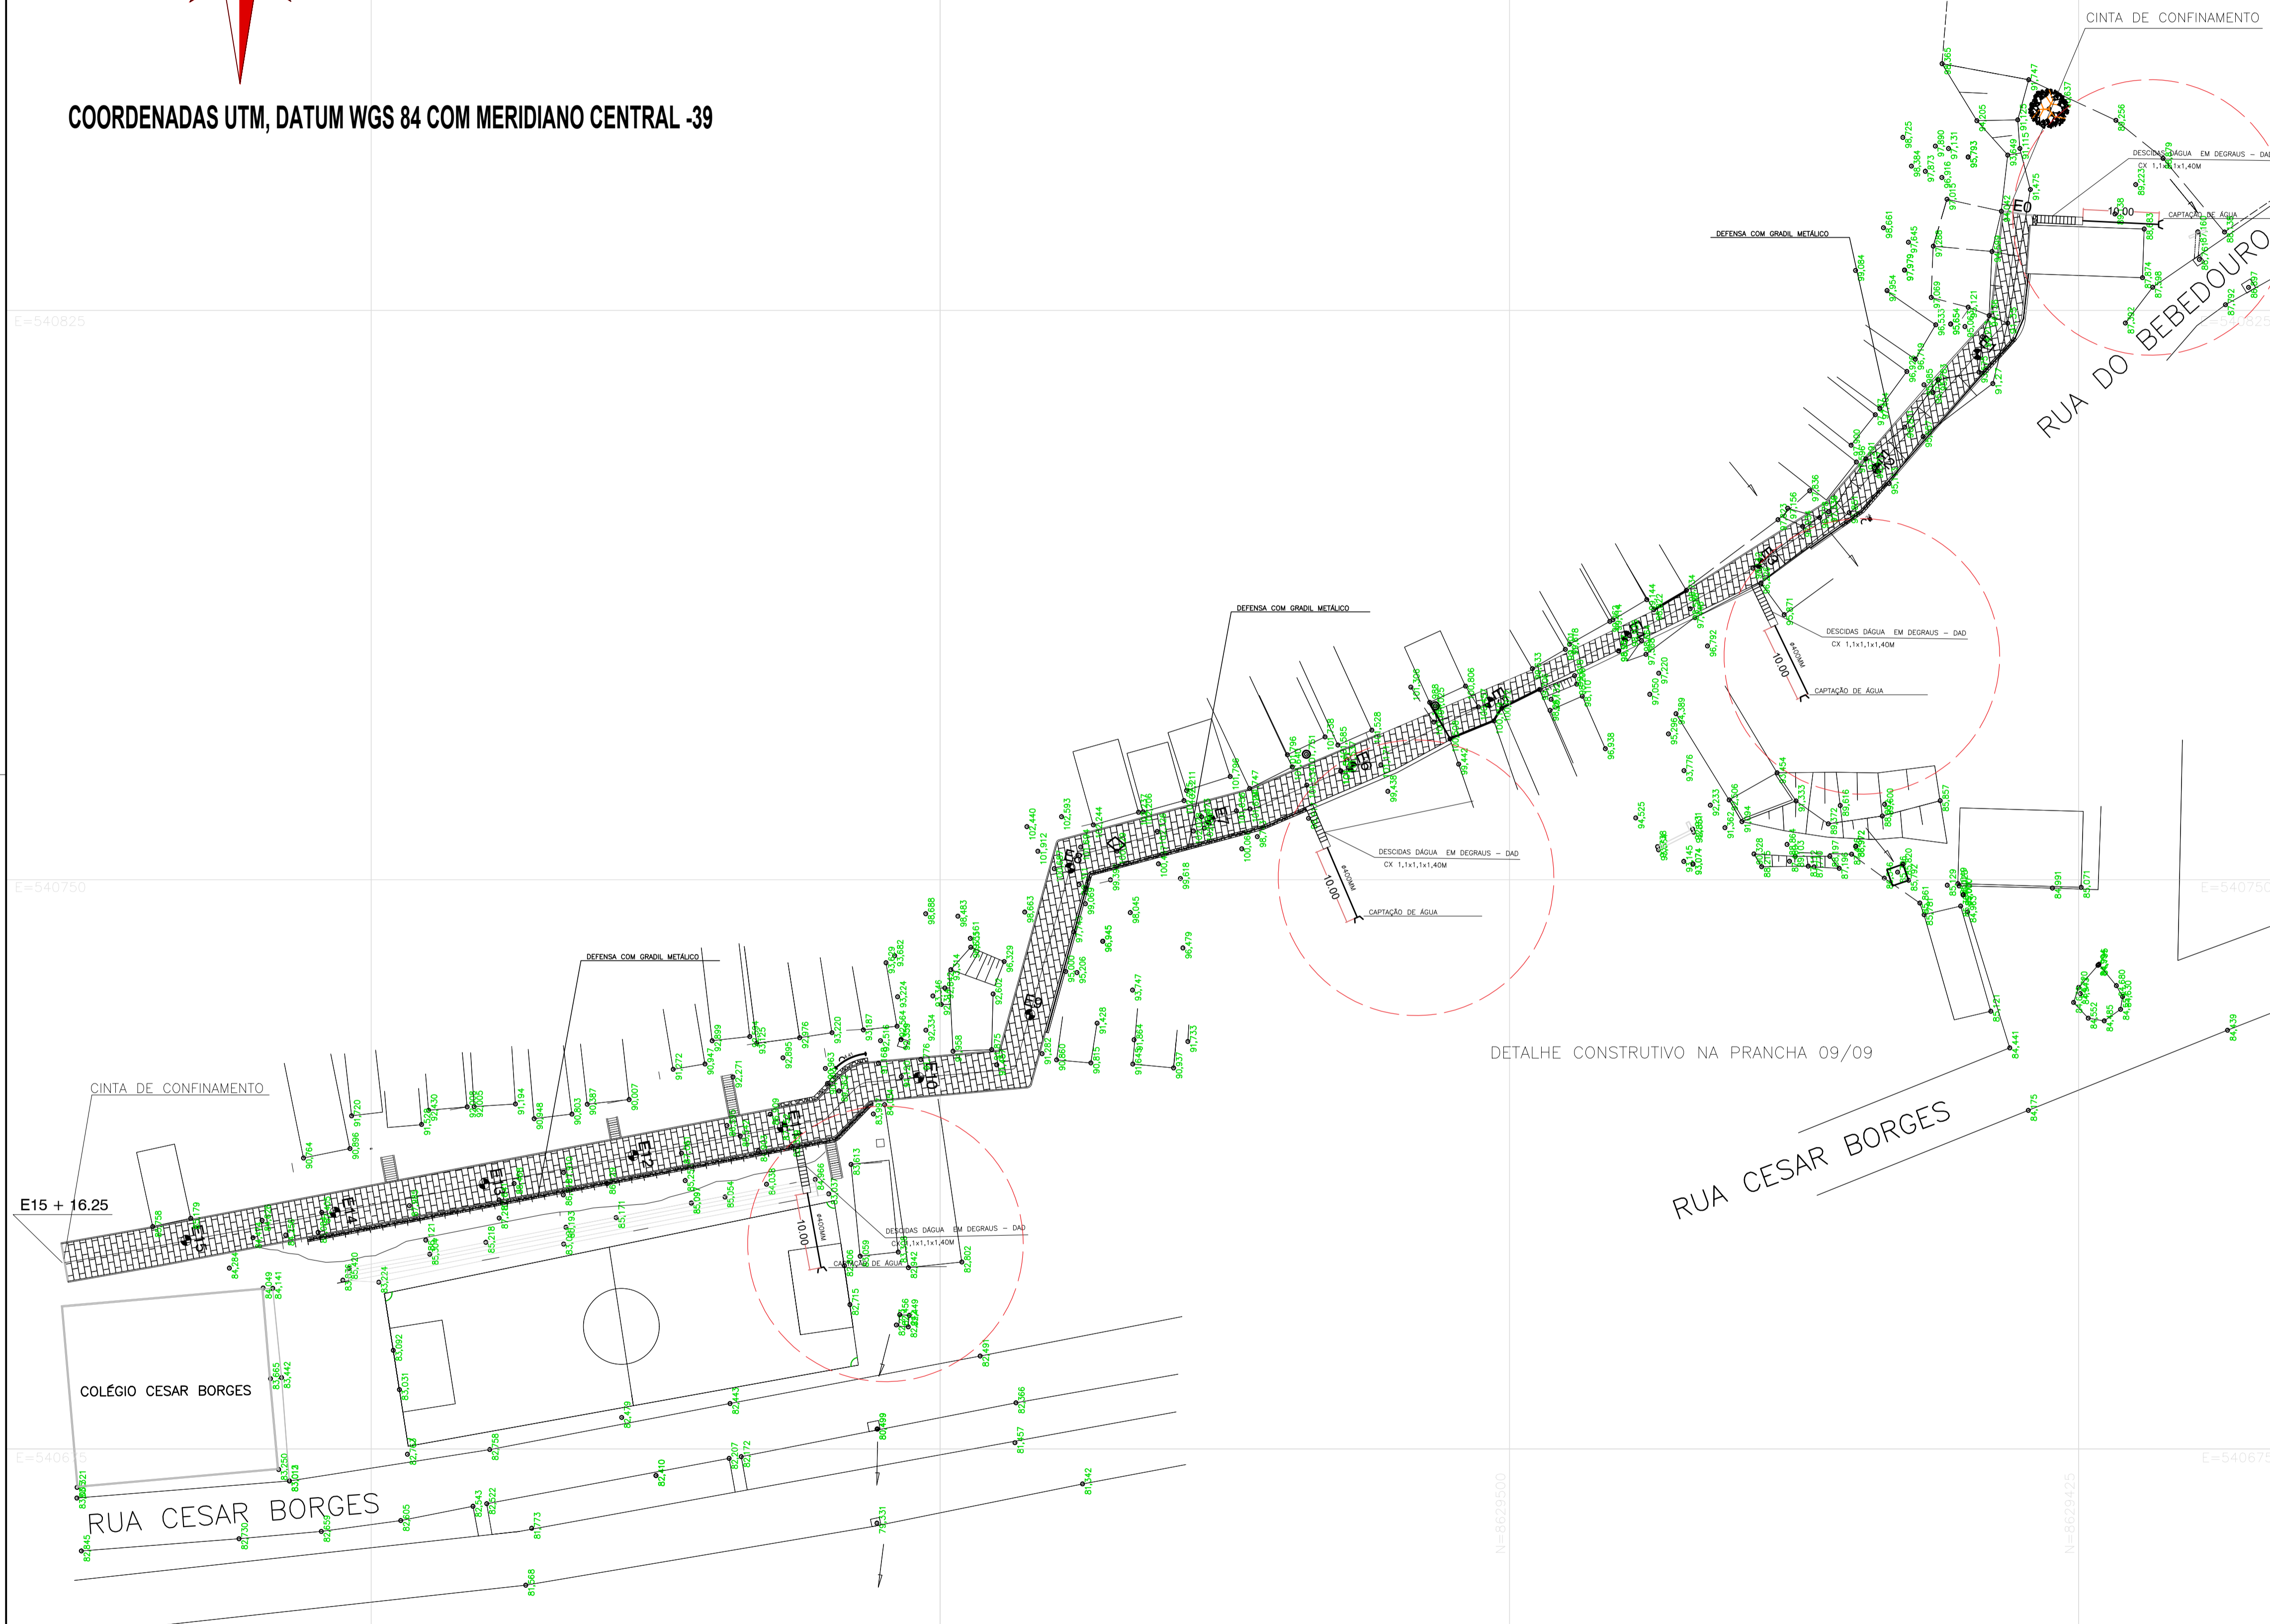

OBSERVAÇÕES:

- 1 - A EXECUÇÃO DAS ESCADAS DRENANTES É DE RESPONSABILIDADE DA PREFEITURA.
- 2 - CAPTAÇÃO DE ÁGUA É DE RESPONSABILIDADE DA PREFEITURA.
- 3 - DEFENSA EM GRADIL METÁLICO 176,68 METROS REALIZADO POR A PREFEITURA.

NOTA TÉCNICA:

- ① CINTAS DE CONFINAMENTO PARA O PONTO INICIAL E FINAL DA INTERVENÇÃO—E0 E E15+16,25.
- ② ESCADAS DRENANTES PARA O LANÇAMENTO DE DRENAGEM PLUVIAL NOS TRECHOS E0 E E11.
- ③ EXECUÇÃO DE DEFENSAS COM GRADIL METÁLICO EM PONTOS COM DESNÍVEIS SIGNIFICATIVOS.

01	REVISÃO	03/09/2018	RANA	JORGE	JORGE
01	EMIÇÃO INICIAL		PAULO	JORGE	JORGE
REVISÃO	DESCRIÇÃO	DATA	DESENHO	VERIF.	APROV.

OBSERVAÇÕES:

1. MEDIDAS EM METRO.
2. TODAS AS MEDIDAS E QUANTIDADES SEVERÃO SER CONFERIDAS NA OBRA ANTES DE QUALQUER PROCEDIMENTO DE FABRICAÇÃO.
3. DIREITOS AUTORAIS RESERVADOS. ESTE PROJETO NÃO PODERÁ SER REPRODUZIDO OU MODIFICADO (TOTAL OU EM PARTES) SEM A EXPRESSA AUTORIZAÇÃO DOS AUTORES.



PREFEITURA	PREFEITURA MUNICIPAL DE TERRA NOVA				
GESTÃO	MARINEIDE PEREIRA SOARES				
PROJETO	PAVIMENTAÇÃO E DRENAGEM DE VIA RUA ALTO DA PAZ				
PRANCHA	PROJETO DE DRENAGEM SUPERFICIAL				

1

ESCADAS DRENANTES

Escala: 1/500 (NOTA: deve ser compatível com a extensão da via)

Engenheiro	JORGE BRANDÃO	CREA.	24.721-D	ESTAGIÁRIO	PAULO DIAS	FOLHA
DATA	MAIO /2018	NÚMERO DE PROJETO		PROJETO REFERÊNCIA		
ESCALA	1:500	PAV-141/18				01/04