


COORDENADAS UTM, DATUM WGS 84 COM MERIDIANO CENTRAL -39

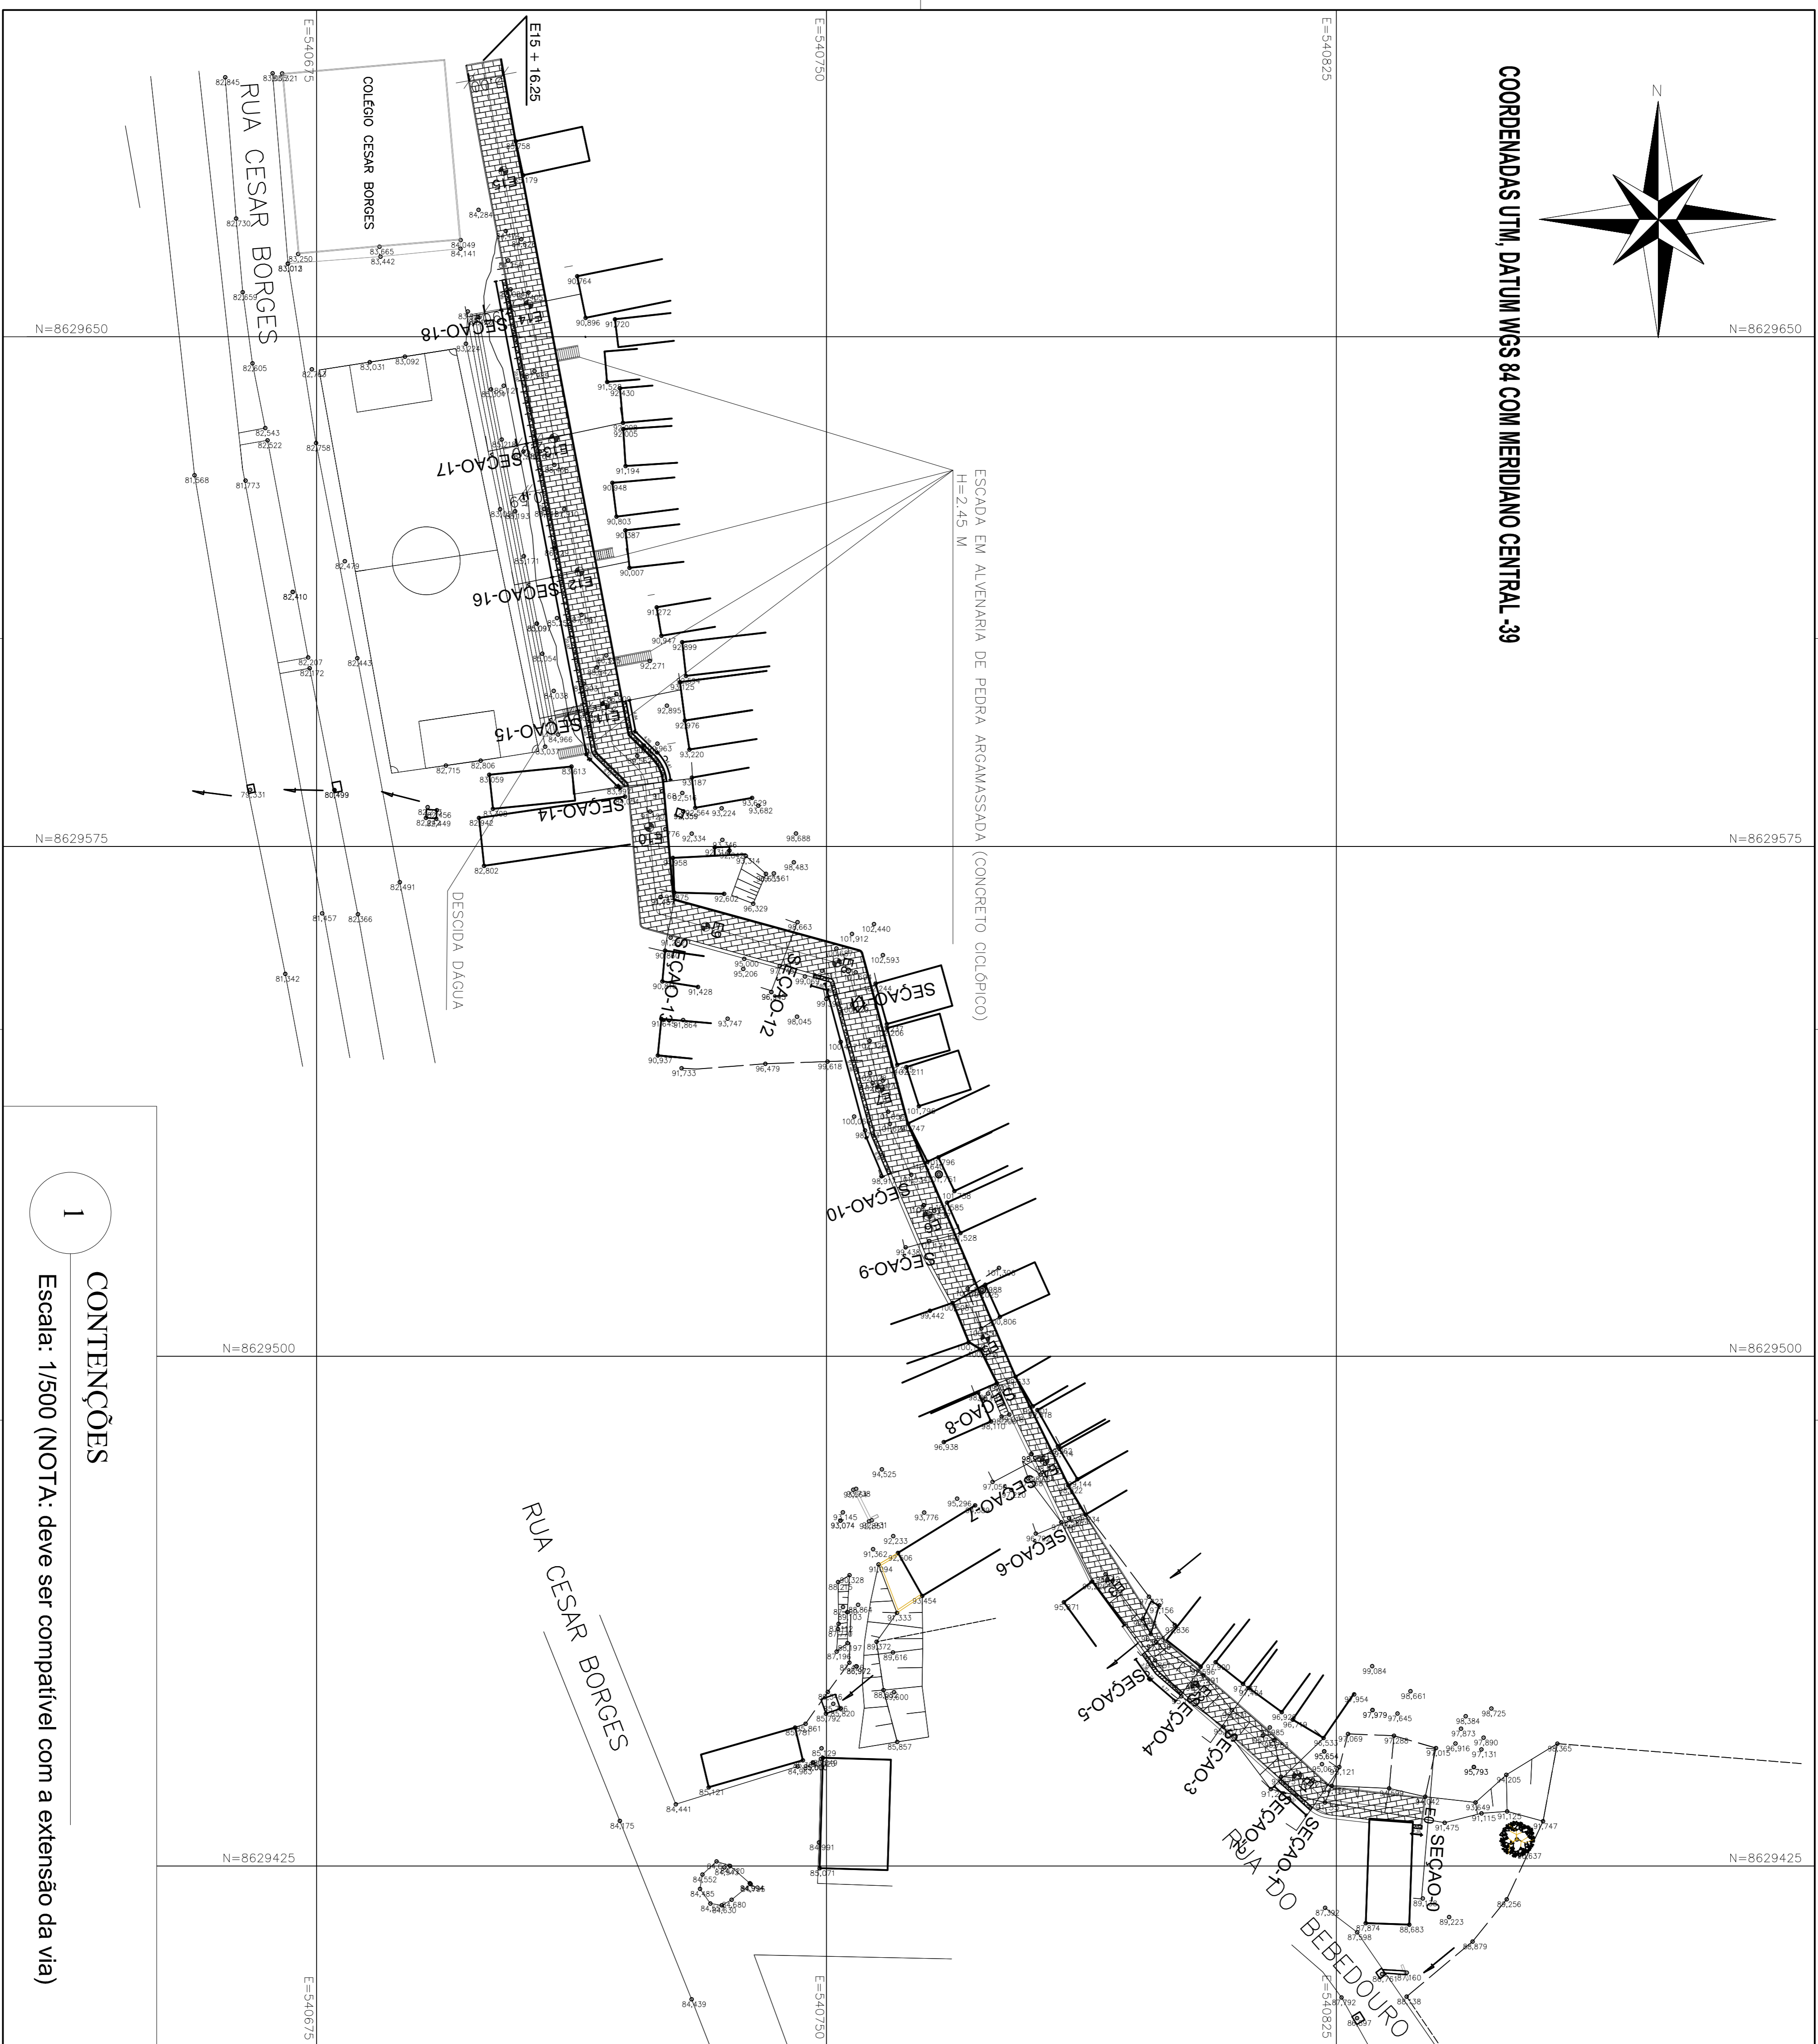

1

CONTENÇÕES
Escala: 1/500 (NOTA: deve ser compatível com a extensão da via)

01	REVISÃO	03/03/2018	RAMA	JORGE	JORGE
01	EMISSÃO INICIAL		PAULO	JORGE	JORGE
REVISÃO	DESCRIÇÃO	DATA	DESENHO	VERIF.	APROV.

OBSERVAÇÕES:

1. MEDIDAS EM METRO.
2. TODAS AS MEDIDAS E QUANTIDADES SEVERÃO SER CONFERIDAS NA OBRA ANTES DE QUALQUER PROCEDIMENTO DE FABRICAÇÃO.
3. DIREITOS AUTORAIS RESERVADOS. ESTE PROJETO NÃO PODERA SER REPRODUZIDO OU MODIFICADO TOTAL OU EM PARTES SEM A EXPRESSA AUTORIZAÇÃO DOS AUTORES.

UPB UNIÃO DOS MUNICÍPIOS DA BAHIA
COORDENAÇÃO DE ENGENHARIA E ARQUITETURA

PREFEITURA
PREFEITURA MUNICIPAL DE TERRA NOVA
MARINEIDE PEREIRA SOARES

PROJETO
PAVIMENTAÇÃO E DRENAGEM DE VIA
RUA ALTO DA PAZ

PRONCHIA

PROJETO DE CONTENÇÕES - MURO DE ARRIMO

SEÇÕES

Engenheiro
JORGE BRANDÃO

DATA
MAIO 2018

ESCALA
1:200

CREA - 24.771-0

NÚMERO DE PROJETO
PAV-141/18

ESTÁGIÁRIO
PAULO DAS

PROJETO REFERÊNCIA

FOLHA
09/10

Formado At. Exatidão 2000