


ESCALA VERTICAL 1:100
ESCALA HORIZONTAL 1:1000


TRECHOS 1-3 a 1-6 PERFIL - PV'S 03 a 07

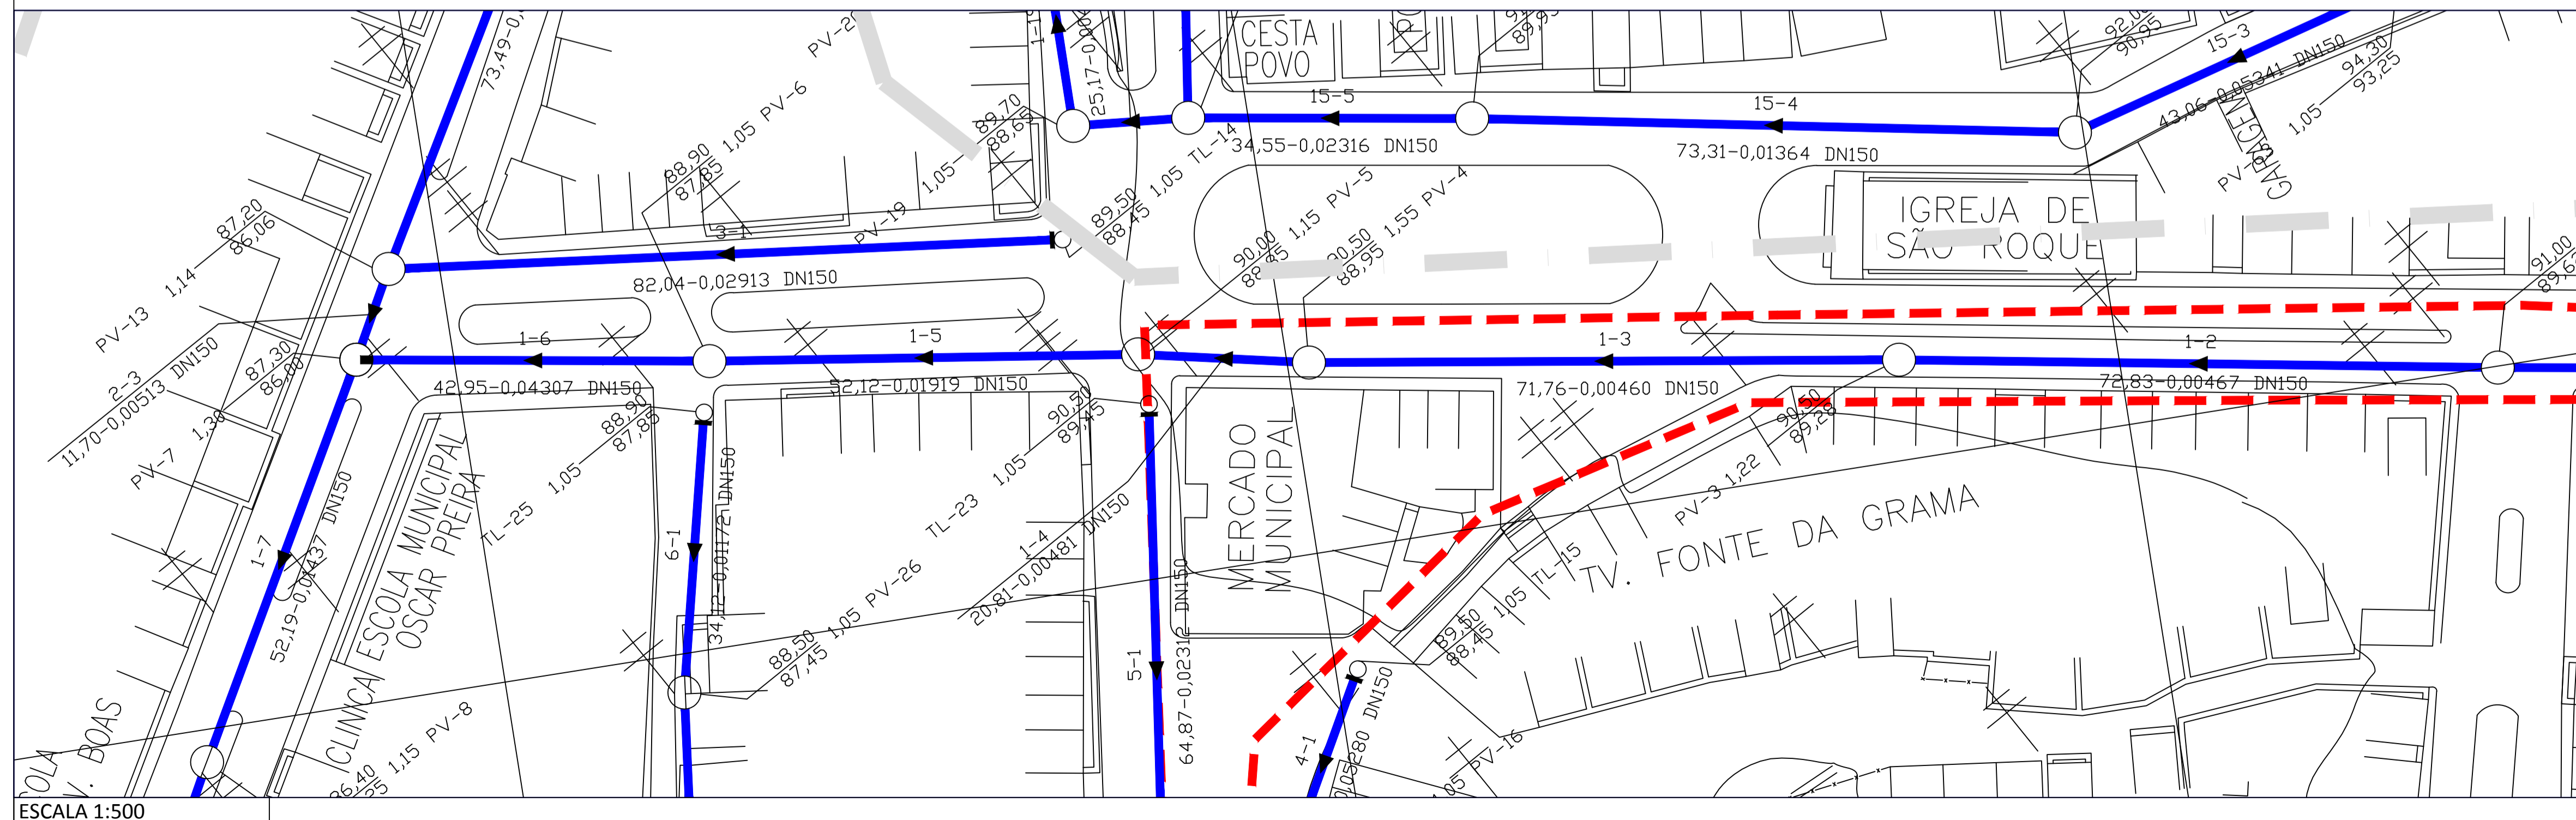

ESCALA 1:500

PLANTA - TRECHOS 1-3 a 1-6 PERFIL - PV'S 03 a 07

LEGENDA DA REDE

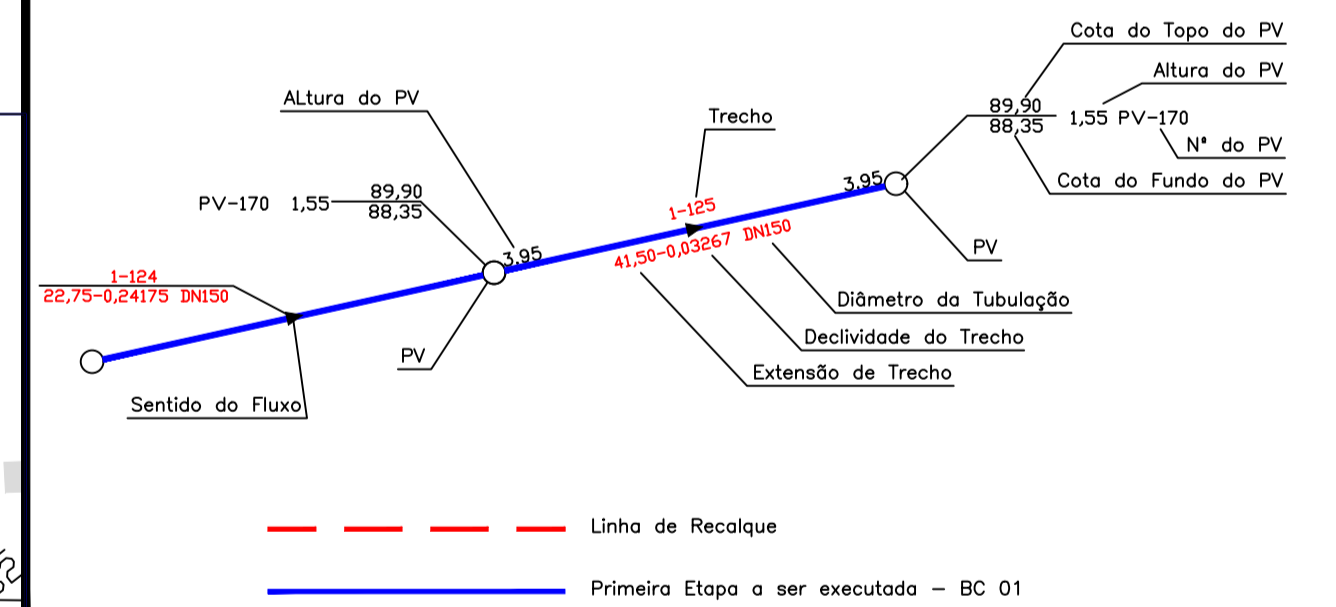

ATUALIZAÇÕES

No.	DATA	CONTEÚDO	ELABORAÇÃO	VERIFICAÇÃO	APROVADO



Sistema: SISTEMA DE ESGOTO SANITÁRIO
Projeto: REDE COLETOA DE ESGOTOS - BACIA 3 - PERFIL - TRECHO 1-3 AO 1-6
Localidade: TERRA NOVA - BA

PREFEITURA MUNICIPAL DE TERRA NOVA

Responsáveis por:	Data	Assinatura/CREA	Escala:
Execução:	16/06/2021	[Assinatura] /17614	INDICADA
Desenho:	16/06/2021	[Assinatura]	Número: 2.03.2 - SES TN HID PERFIL RDA BAC3-FL02
Verificação:	16/06/2021	[Assinatura] /17614	Substituído por:
Aprovação:	16/06/2021	[Assinatura] /17614	Folha: 2/3