



PERFIL LONGITUDINAL

ESCALAS
HORIZONTAL: 1/1.000
VERTICAL: 1/100

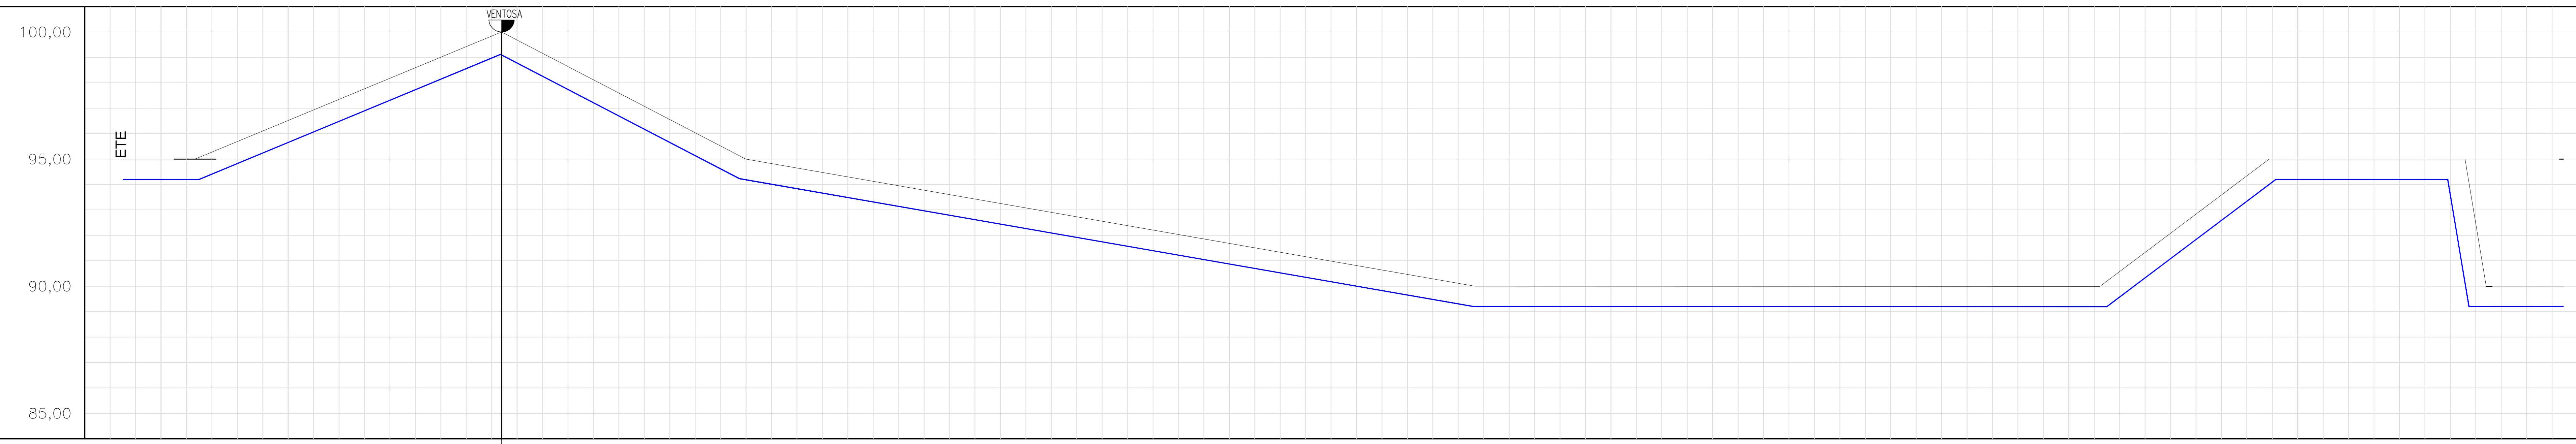

DISTÂNCIAS	0+00	0+50	1+00	1+50	2+00	2+50	3+00	3+50	4+00	4+50	5+00	5+50	6+00	6+50	7+00	7+50	8+00	8+50	9+00	9+50
EXTENSAO (m)											959,39									
DIAMETRO (mm) / MATERIAL / CLASSE											DN 200									

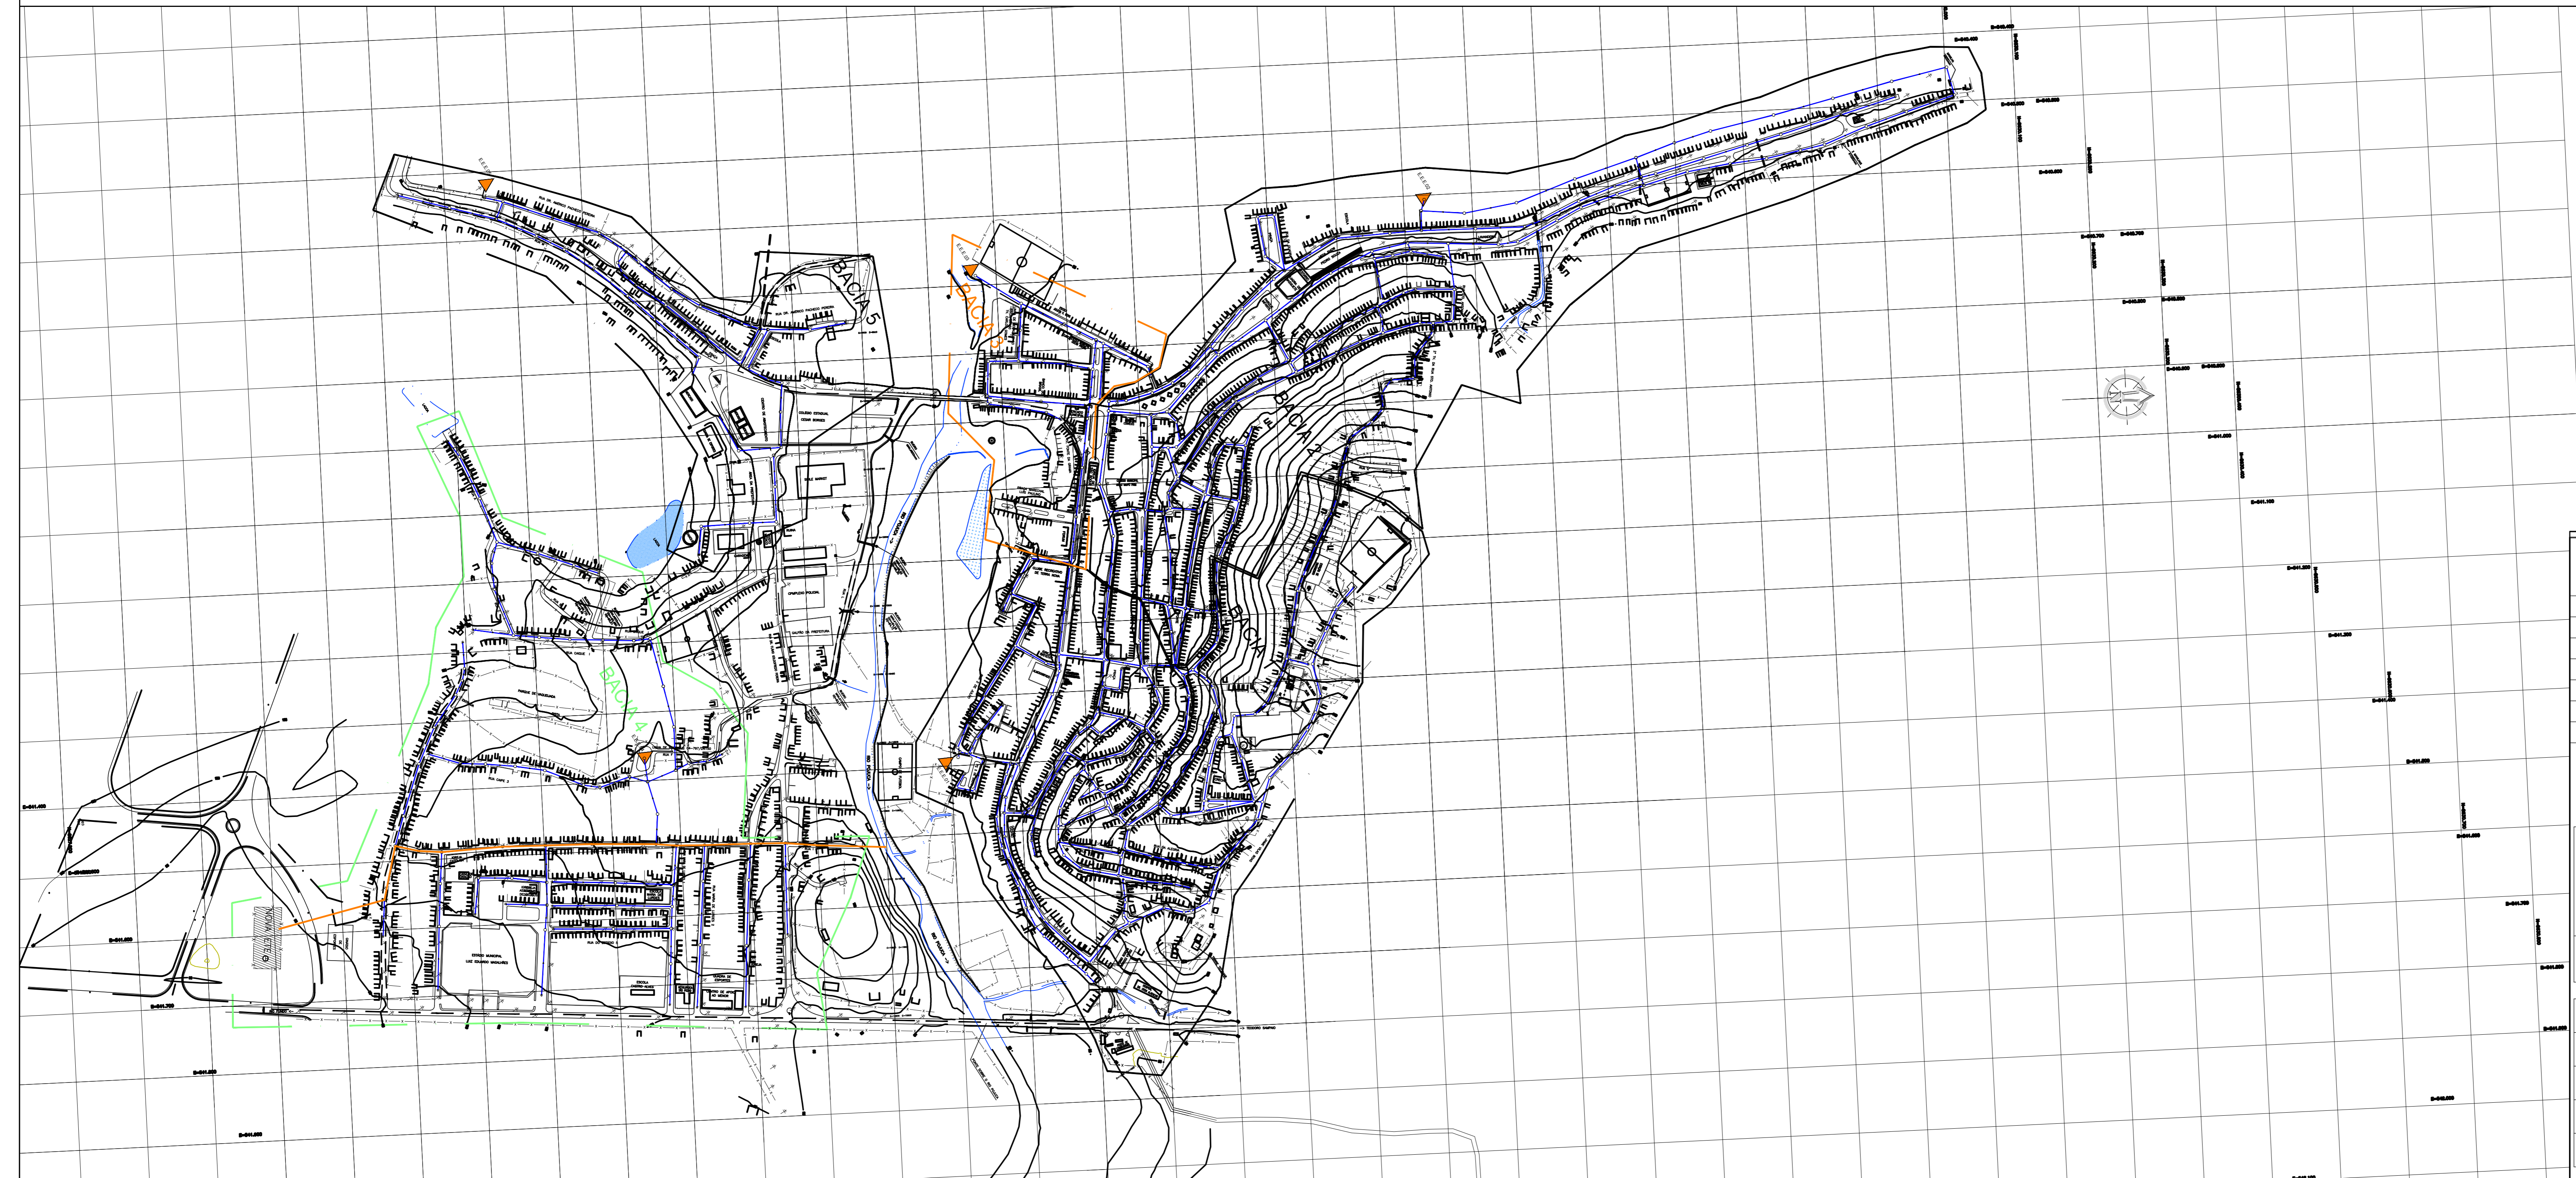

ATUALIZAÇÕES					
No.	DATA	CONTEÚDO	ELABORAÇÃO	VERIFICAÇÃO	APROVADO

LFMALT
ENGENHARIA

Sistema: SISTEMA DE ESGOTAMENTO SANITÁRIO
Projeto: REDE COLETORA DE ESGOTOS - PERFIL DO EMISSÁRIO
Localidade: TERRA NOVA - BA

PREFEITURA MUNICIPAL DE TERRA NOVA

Responsáveis por:	Data	Assinatura/CREA	Escala:	1/1000
Execução: Luis Fernando	16/07/2021	<i>[Assinatura]</i> /17614	Número:	2.07.3 - SES TN HID PERFIL EMR
Desenho: Jefferson S. Leitão	16/07/2021	<i>[Assinatura]</i> /17614	Substituído por:	
Verificação: Luis Fernando	16/07/2021	<i>[Assinatura]</i> /17614	Folha:	1/1
Aprovação: Luis Fernando	16/07/2021	<i>[Assinatura]</i> /17614		