


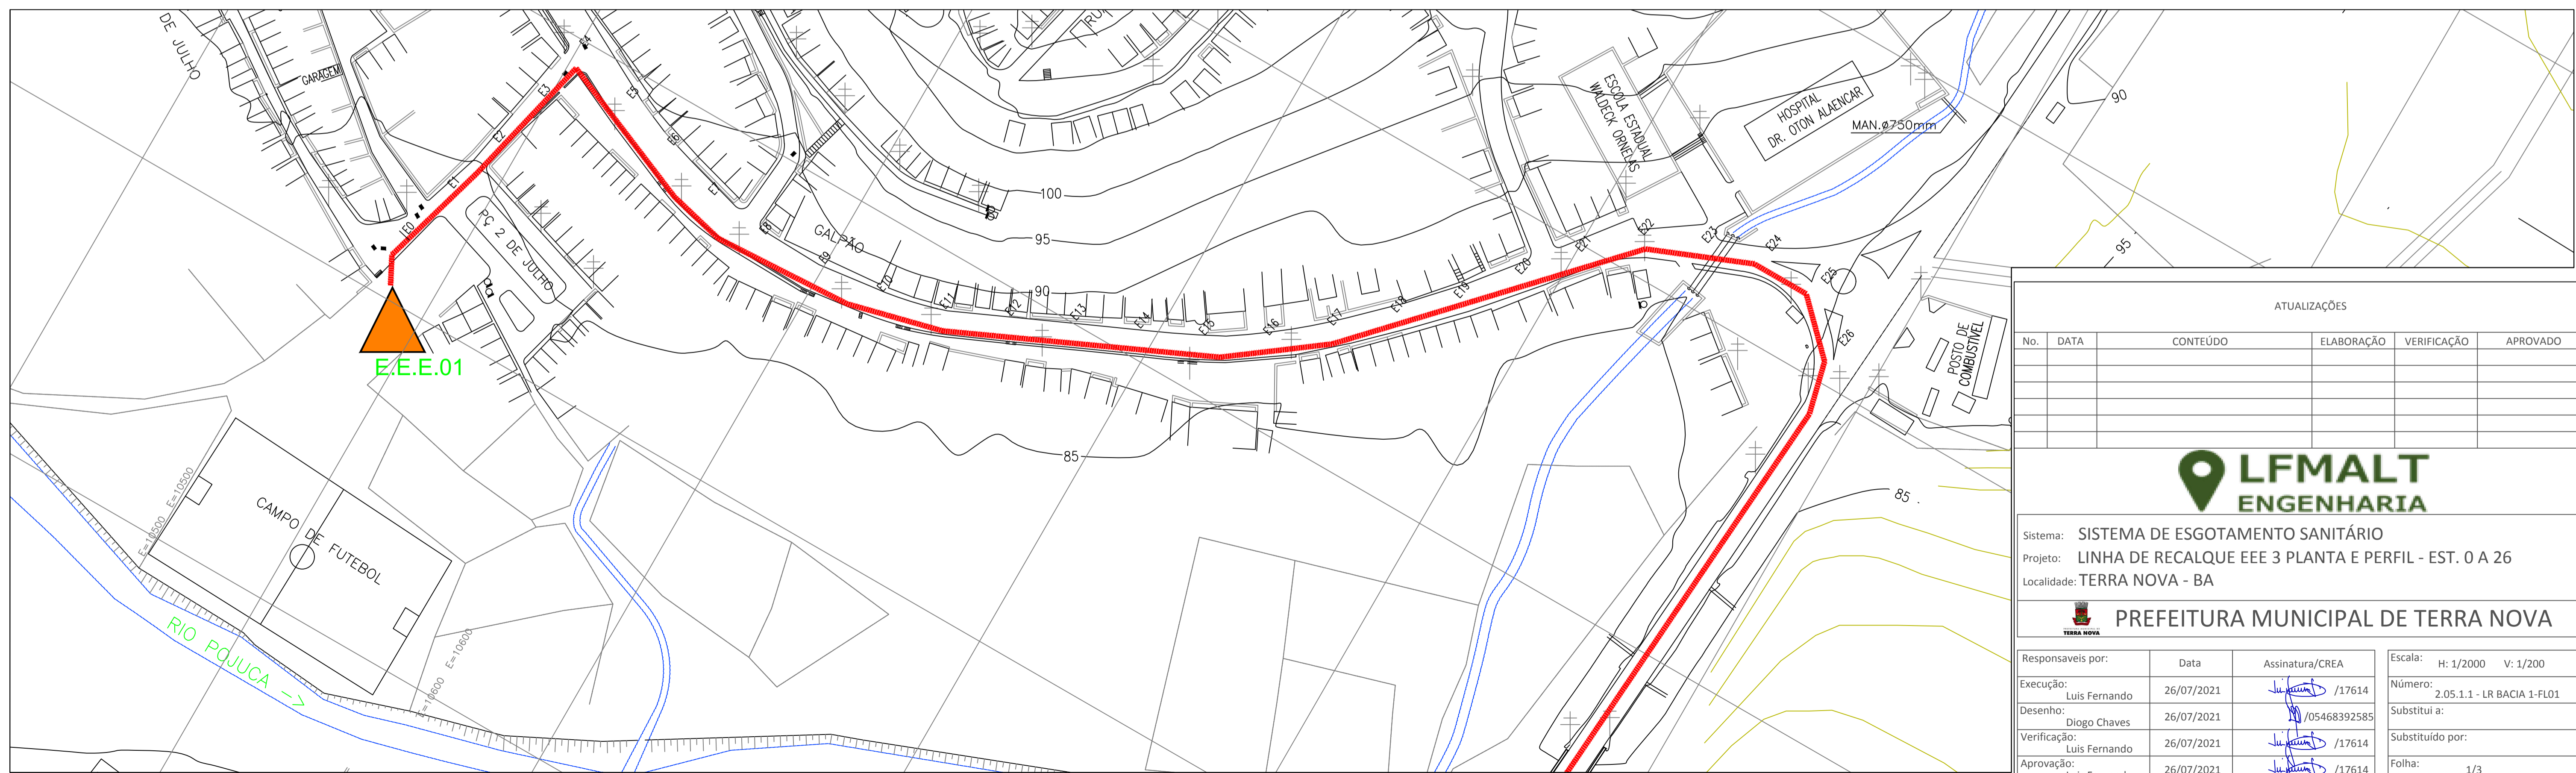

COTA DO TERRENO (m)	84,30	84,00	84,50	84,50	84,30	88,10	88,00	87,40	87,50	87,20	87,20	87,70	88,00	90,00	90,15
COTA DA GERATRIZ SUPERIOR EXTERNA (m)	82,70	83,20	83,70	84,10	84,10	87,20	87,20	86,60	86,70	86,20	86,40	86,50	87,50	89,20	89,35
ESTACA	0+00	1+00	2+00	3+00	4+00	5+00	6+00	7+00	8+00	9+00	10+00	11+00	12+00	13+00	14+00
EXTENSAO (m)	24,00	19,50	19,00	51,00	46,00	28,00	37,00	46,00	90,00	9,50	20,00	20,00	20,00		
DECLIVIDADE (m/m)	-0,02083	0,02564	0,02105	0,00000	0,06957	0,00357	0,01622	0,00217	0,00333	0,00000	0,05263	0,045	0,07	0,0090	
MATERIAL E DIAMETRO (m/m)	FERRO FUNDIDO - 250														



ATUALIZAÇÕES

No.	DATA	CONTEÚDO	ELABORAÇÃO	VERIFICAÇÃO	APROVADO

**LFMALT**  
ENGENHARIA

Sistema: SISTEMA DE ESGOTAMENTO SANITÁRIO  
 Projeto: LINHA DE RECALQUE EEE 3 PLANTA E PERFIL - EST. 0 A 26  
 Localidade: TERRA NOVA - BA

**PREFEITURA MUNICIPAL DE TERRA NOVA**

Responsáveis por:	Data	Assinatura/CREA	Escala:
Execução: Luis Fernando	26/07/2021	/17614	H: 1/2000 V: 1/200
Desenho: Diogo Chaves	26/07/2021	/05468392585	Número: 2.05.1.1 - LR BACIA 1-FL01
Verificação: Luis Fernando	26/07/2021	/17614	Substituído por:
Aprovação: Luis Fernando	26/07/2021	/17614	Folha: 1/3