


|                                       |          |         |          |         |         |       |       |                     |
|---------------------------------------|----------|---------|----------|---------|---------|-------|-------|---------------------|
| COTA DO TERRENO (m)                   | 96,00    | 96,20   | 96,20    | 96,20   | 89,20   | 90,20 | 96,50 |                     |
| COTA DA GERATRIZ SUPERIOR EXTERNA (m) | 90,00    | 89,40   | 89,40    | 89,40   | 88,70   | 89,70 | 90,50 |                     |
| ESTACA                                | 37+00    | 44+00   | 44+00    | 44+00   | 49+00   | 54+00 | 64+00 |                     |
| EXTENSAO (m)                          | 50,00    | 80,00   | 110,00   | 50,00   | 210,00  |       |       |                     |
| DECLIVIDADE (m/m)                     | -0,01200 | 0,00000 | -0,00636 | 0,02000 | 0,03810 |       |       |                     |
| MATERIAL E DIAMETRO (m/m)             |          |         |          |         |         |       |       | FERRO FUNDIDO - 150 |

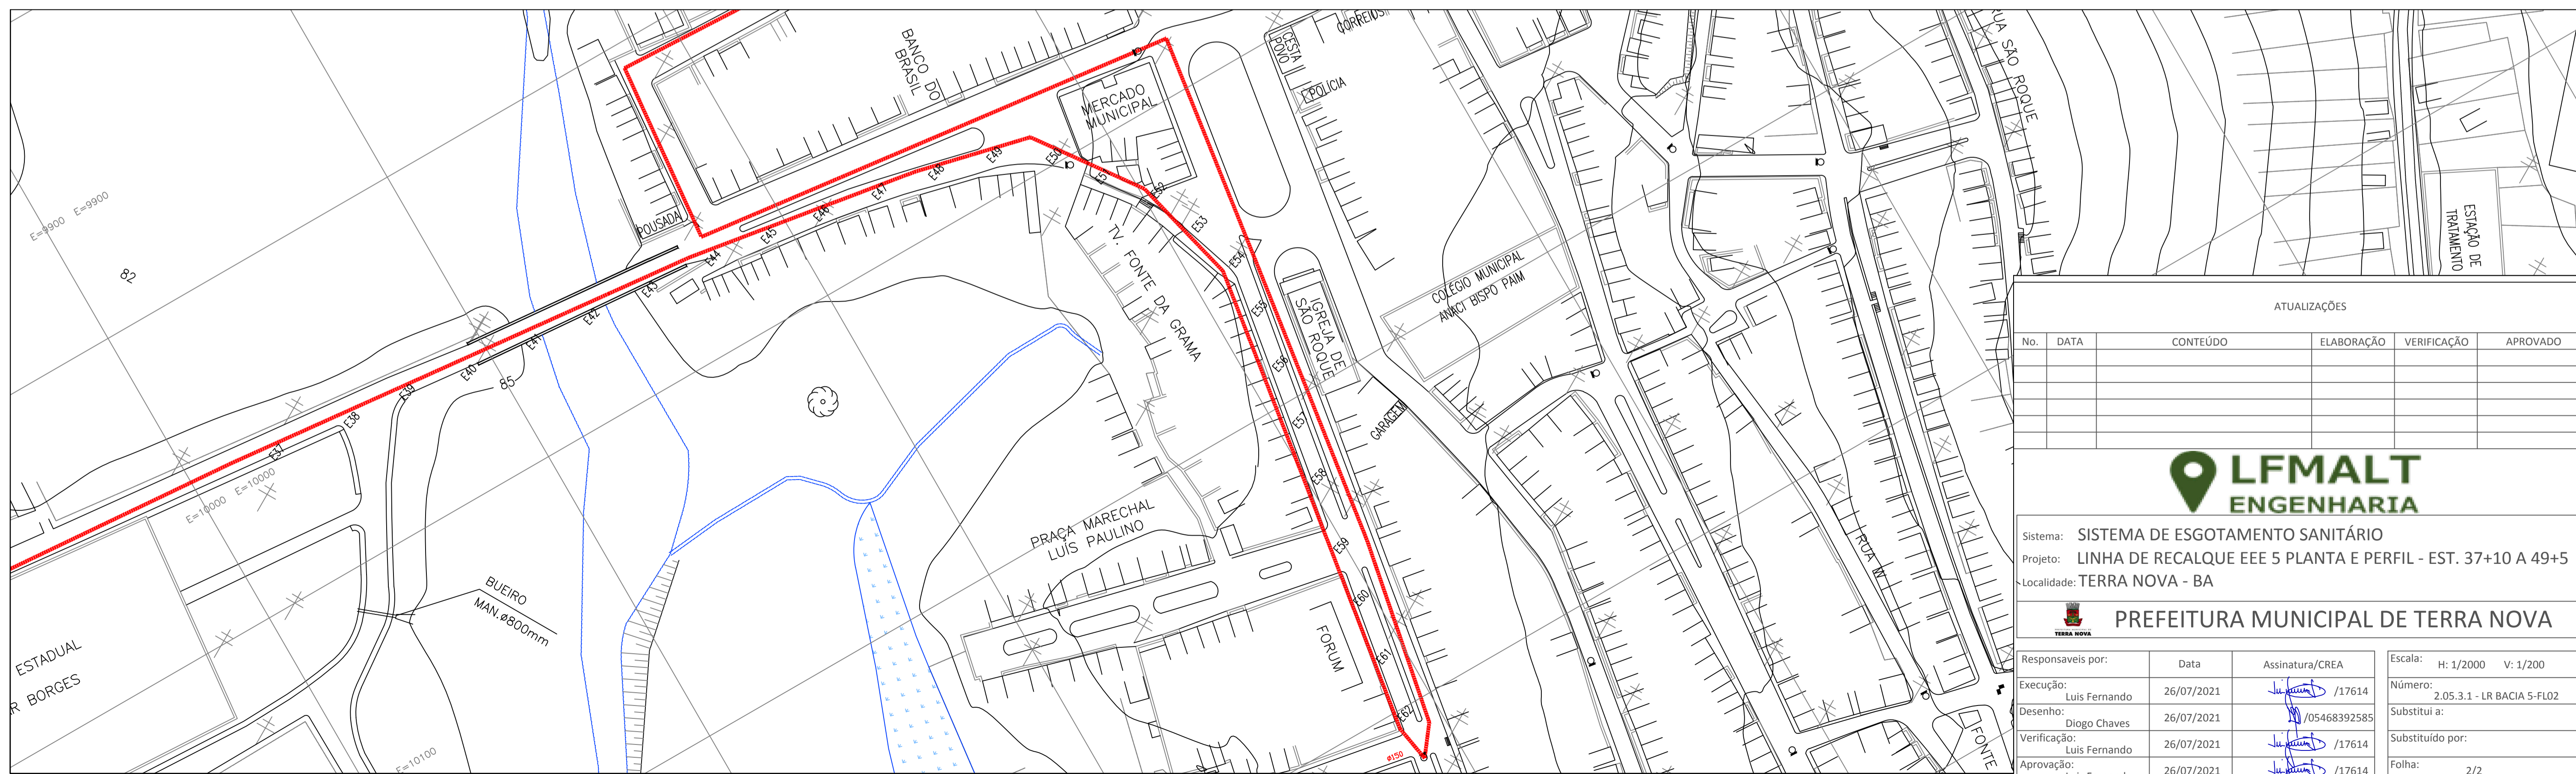

ATUALIZAÇÕES

| No. | DATA | CONTEÚDO | ELABORAÇÃO | VERIFICAÇÃO | APROVADO |
|-----|------|----------|------------|-------------|----------|
|     |      |          |            |             |          |

**LFMALT**  
ENGENHARIA

Sistema: SISTEMA DE ESGOTAMENTO SANITÁRIO  
 Projeto: LINHA DE RECALQUE EEE 5 PLANTA E PERFIL - EST. 37+10 A 49+5  
 Localidade: TERRA NOVA - BA

**PREFEITURA MUNICIPAL DE TERRA NOVA**

| Responsáveis por:          | Data       | Assinatura/CREA                  | Escala:                            |
|----------------------------|------------|----------------------------------|------------------------------------|
| Execução: Luis Fernando    | 26/07/2021 | <i>[Assinatura]</i> /17614       | H: 1/2000 V: 1/200                 |
| Desenho: Diogo Chaves      | 26/07/2021 | <i>[Assinatura]</i> /05468392585 | Número: 2.05.3.1 - LR BACIA 5-FL02 |
| Verificação: Luis Fernando | 26/07/2021 | <i>[Assinatura]</i> /17614       | Substituído por:                   |
| Aprovação: Luis Fernando   | 26/07/2021 | <i>[Assinatura]</i> /17614       | Folha: 2/2                         |