


ESCALA VERTICAL 1:100
ESCALA HORIZONTAL 1:1000


TRECHOS 1-7 a 1-9 PERFIL - PV'S 07 a 10

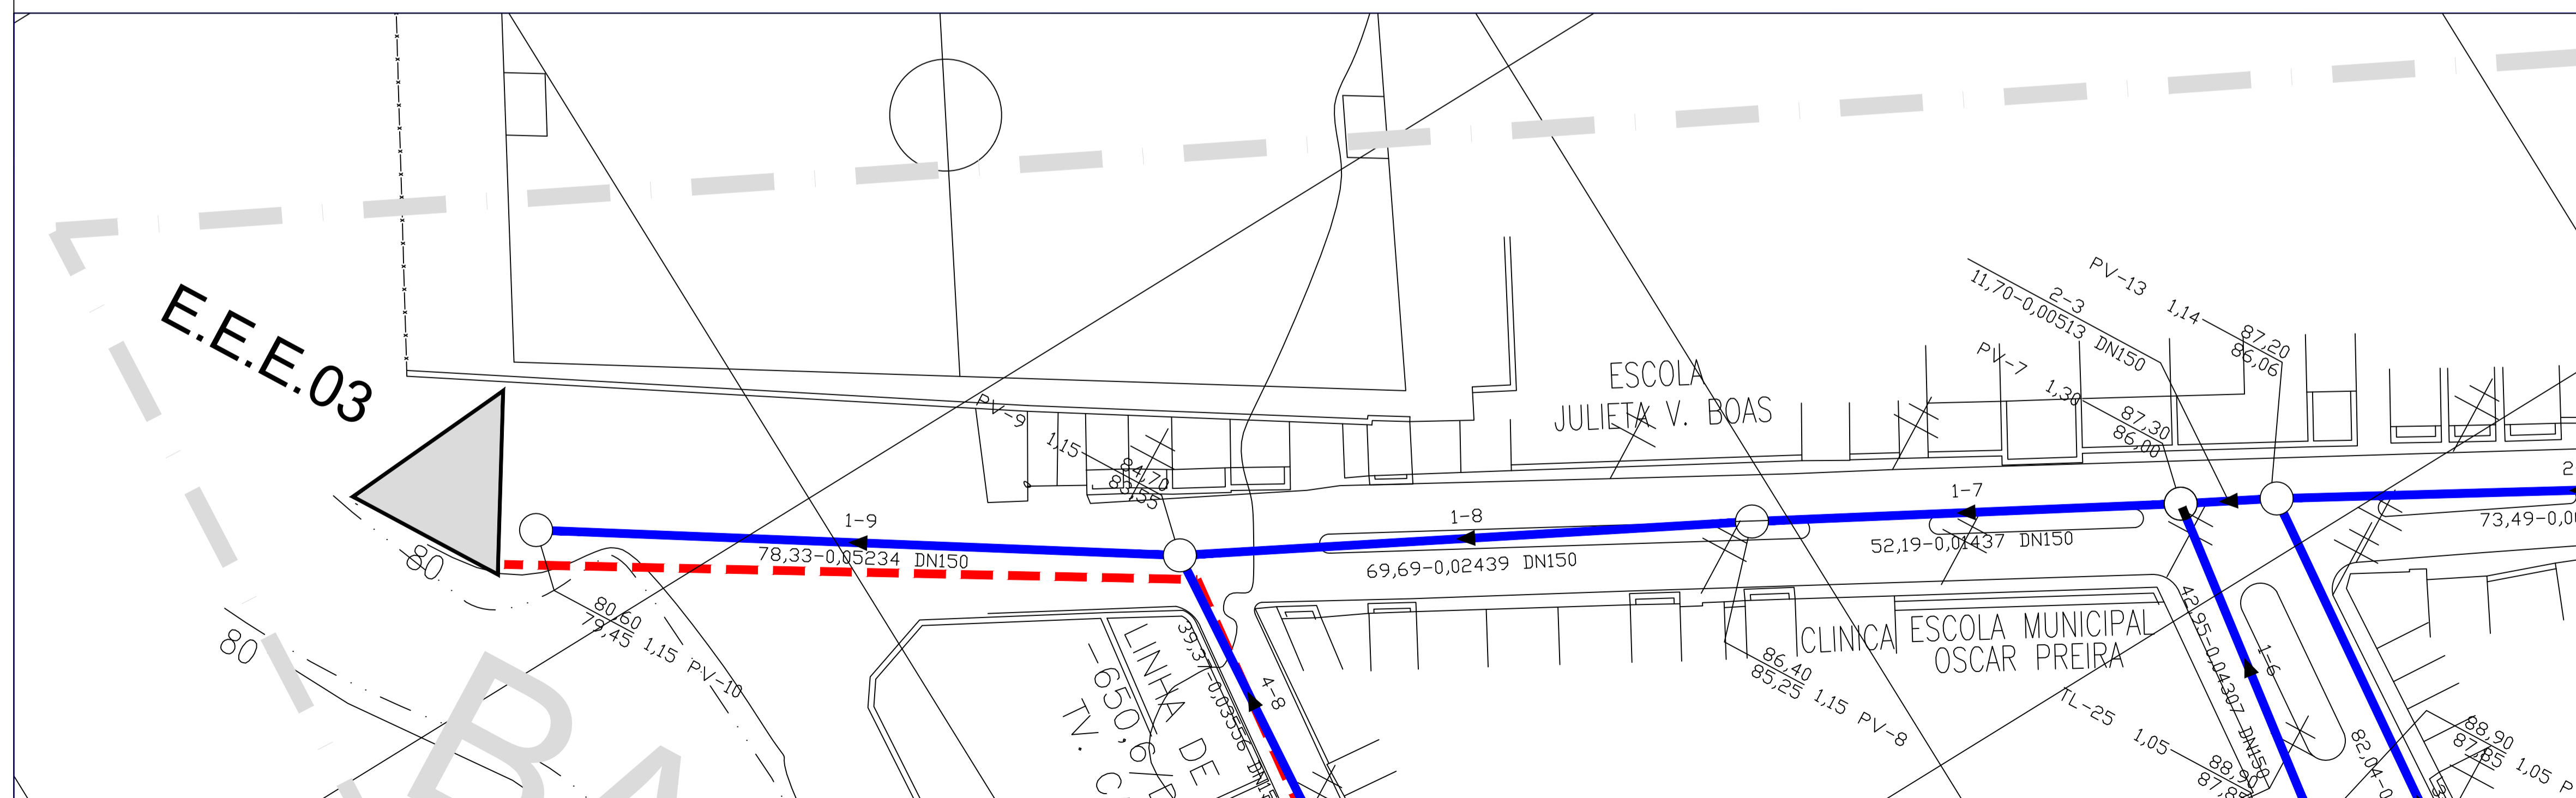

ESCALA 1:500

PLANTA - TRECHOS 1-7 a 1-9 PERFIL - PV'S 07 a 10

LEGENDA DA REDE

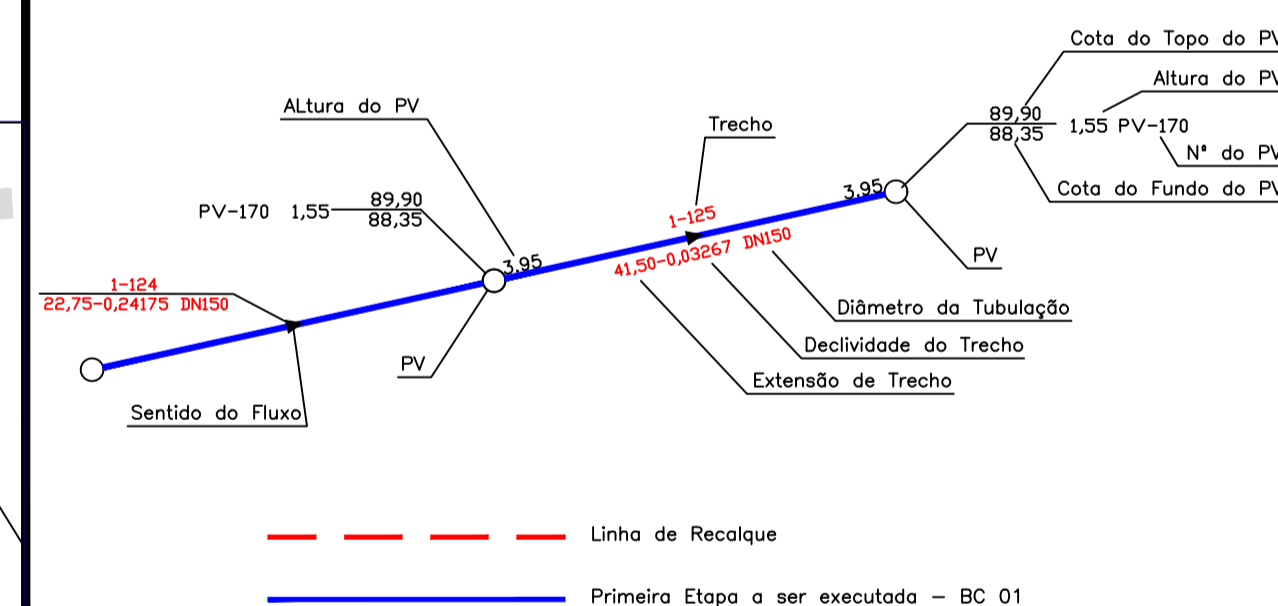

ATUALIZAÇÕES

No.	DATA	CONTEÚDO	ELABORAÇÃO	VERIFICAÇÃO	APROVADO



Sistema: SISTEMA DE ESGOTO SANITÁRIO
Projeto: REDE COLETORES DE ESGOTOS - BACIA 3 - PERFIL - TRECHO 1-7 AO 1-9
Localidade: TERRA NOVA - BA

PREFEITURA MUNICIPAL DE TERRA NOVA

Responsáveis por:	Data	Assinatura/CREA	Escala:
Execução:	16/06/2021	Luis Fernando /17614	INDICADA
Desenho:	16/06/2021	Jefferson S. Leitão	Número: 2.03.2 - SES TN HID PERFIL RDA BAC3-FL01
Verificação:	16/06/2021	Luis Fernando /17614	Substituído por:
Aprovação:	16/06/2021	Luis Fernando /17614	Folha: 1/3