


ESCALA VERTICAL 1:100
ESCALA HORIZONTAL 1:1000


TRECHOS 112 AO 114 - PERFIL - PV'S 100 ao 104

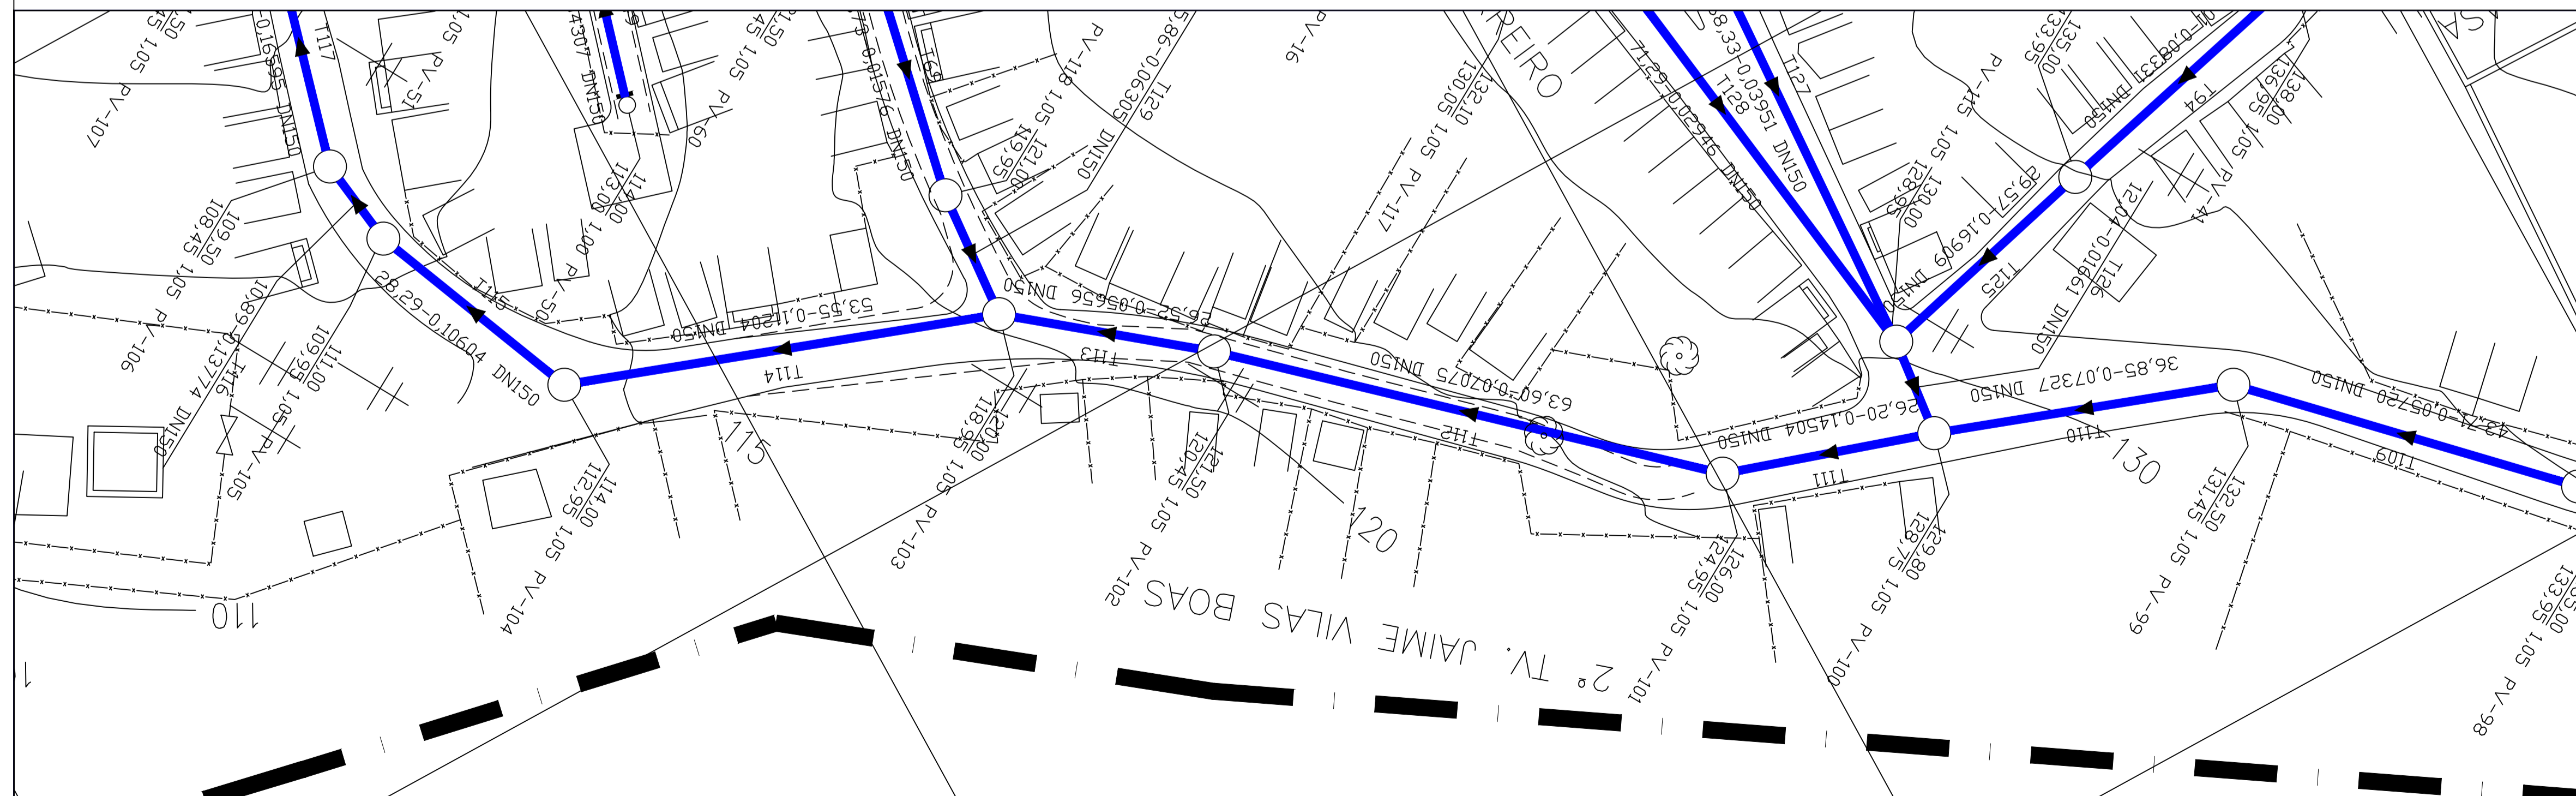

ESCALA 1:500

PLANTA -TRECHOS 112 AO 114 - PERFIL - PV'S 100 ao 104

LEGENDA DA REDE

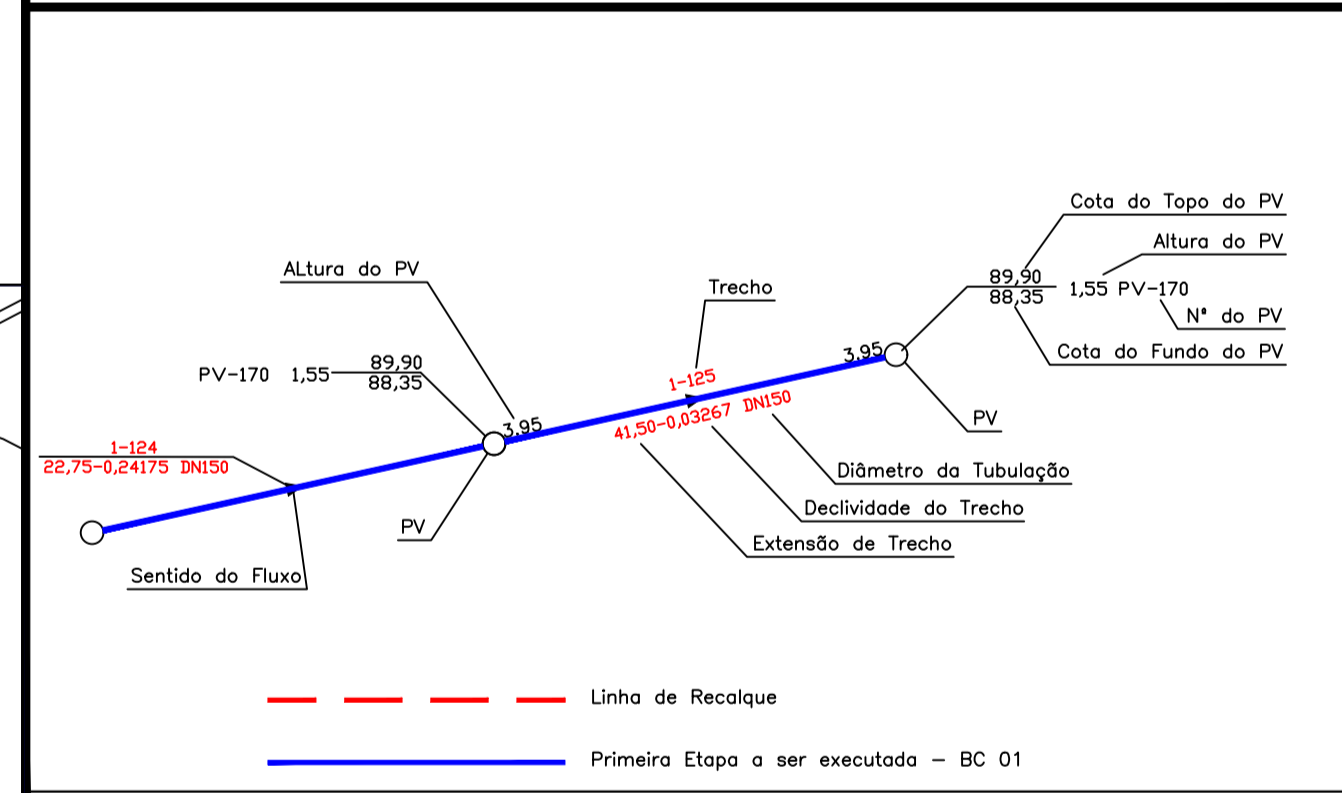

ATUALIZAÇÕES

No.	DATA	CONTEÚDO	ELABORAÇÃO	VERIFICAÇÃO	APROVADO



Sistema: SISTEMA DE ESGOTOS SANITÁRIO
Projeto: REDE COLETORES DE ESGOTOS - BACIA 1 - PERFIL - TRECHO 112 AO 114
Localidade: TERRA NOVA - BA

PREFEITURA MUNICIPAL DE TERRA NOVA

Responsáveis por:	Data	Assinatura/CREA	Escala:
Execução:	16/06/2021	<i>[Assinatura]</i> /17614	INDICADA
Desenho:	16/06/2021	<i>[Assinatura]</i>	Número: 2.03.1 - SES TN HID PERFIL RDA BAC1-FLOS
Verificação:	16/06/2021	<i>[Assinatura]</i> /17614	Substituído por:
Aprovação:	16/06/2021	<i>[Assinatura]</i> /17614	Folha: 5/7