


ESCALA VERTICAL 1:100
ESCALA HORIZONTAL 1:1000


TRECHOS 121 AO 122 - PERFIL - PV'S 110 ao 112

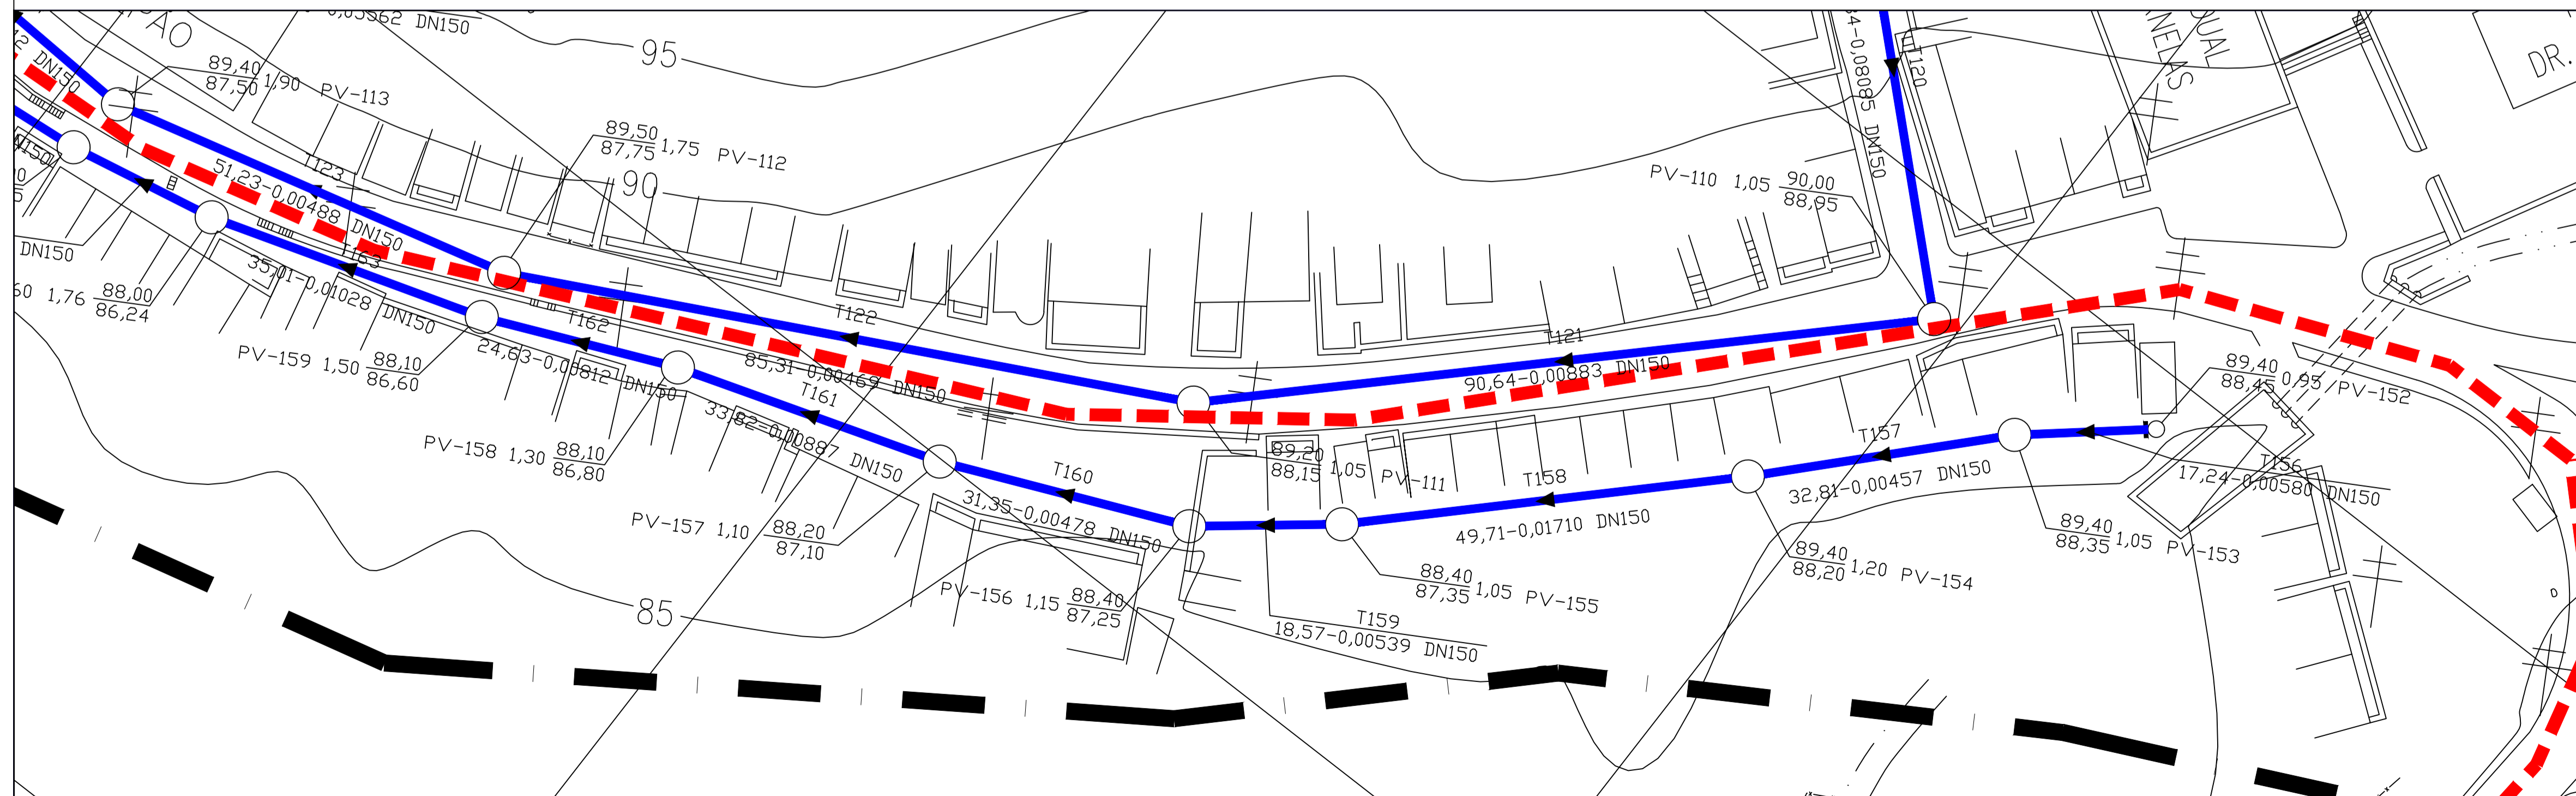

ESCALA 1:500

PLANTA -TRECHOS 121 AO 122 - PERFIL - PV'S 110 ao 112

LEGENDA DA REDE

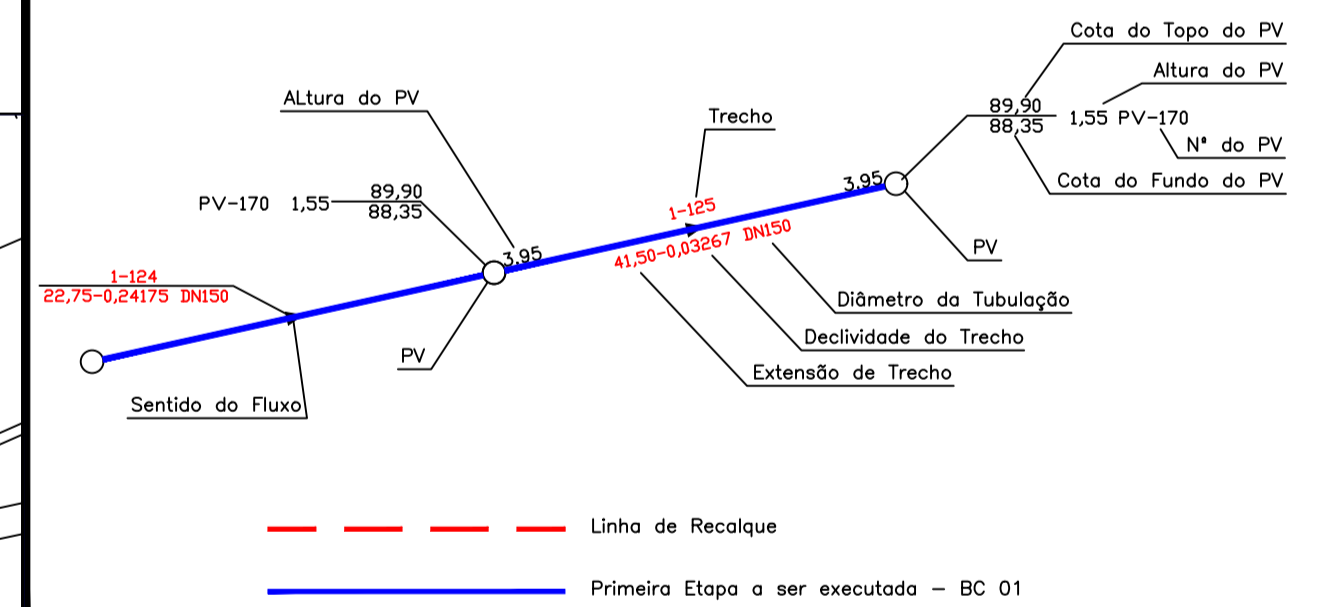

ATUALIZAÇÕES

No.	DATA	CONTEÚDO	ELABORAÇÃO	VERIFICAÇÃO	APROVADO



Sistema: **SISTEMA DE ESGOTO SANITÁRIO**
Projeto: **REDE COLETORA DE ESGOTOS - BACIA 1 - PERFIL - TRECHO 121 AO 122**
Localidade: **TERRA NOVA - BA**

PREFEITURA MUNICIPAL DE TERRA NOVA

Responsáveis por:	Data	Assinatura/CREA	Escala:
Execução:	16/06/2021	<i>[Assinatura]</i> /17614	INDICADA
Desenho:	16/06/2021	<i>[Assinatura]</i> /17614	Número: 2.03.1 - SES TN HID PERFIL RDA BAC1-FLO3
Verificação:	16/06/2021	<i>[Assinatura]</i> /17614	Substituído por:
Aprovação:	16/06/2021	<i>[Assinatura]</i> /17614	Folha: 3/7