


ESCALA VERTICAL 1:100
ESCALA HORIZONTAL 1:1000


TRECHO 1-11 - PERFIL - PV'S 11 ao 12

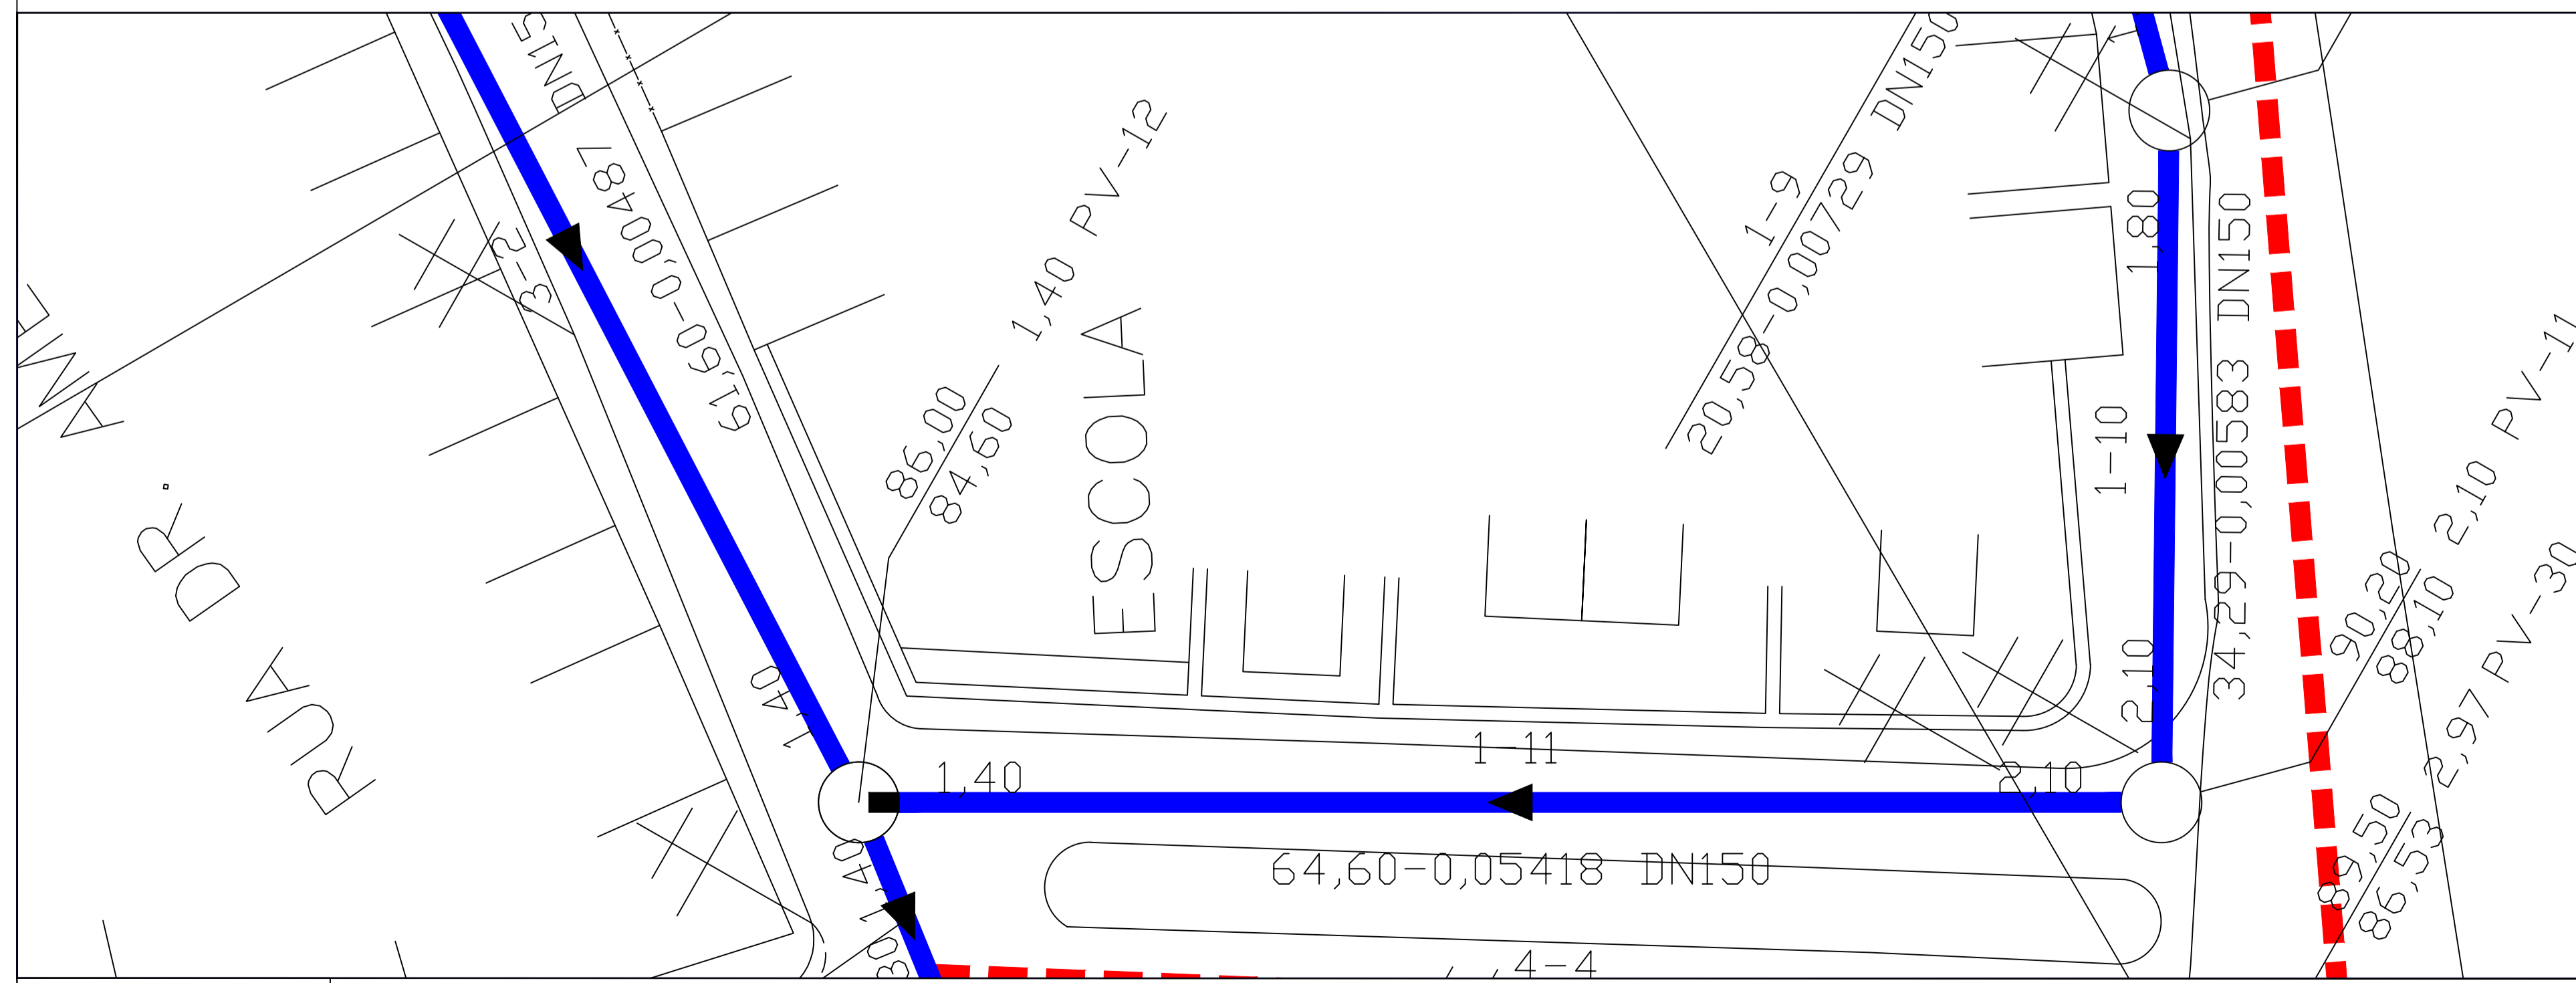

ESCALA 1:250

PLANTA -TRECHO 1-11 - PERFIL - PV'S 11 ao 12

LEGENDA DA REDE

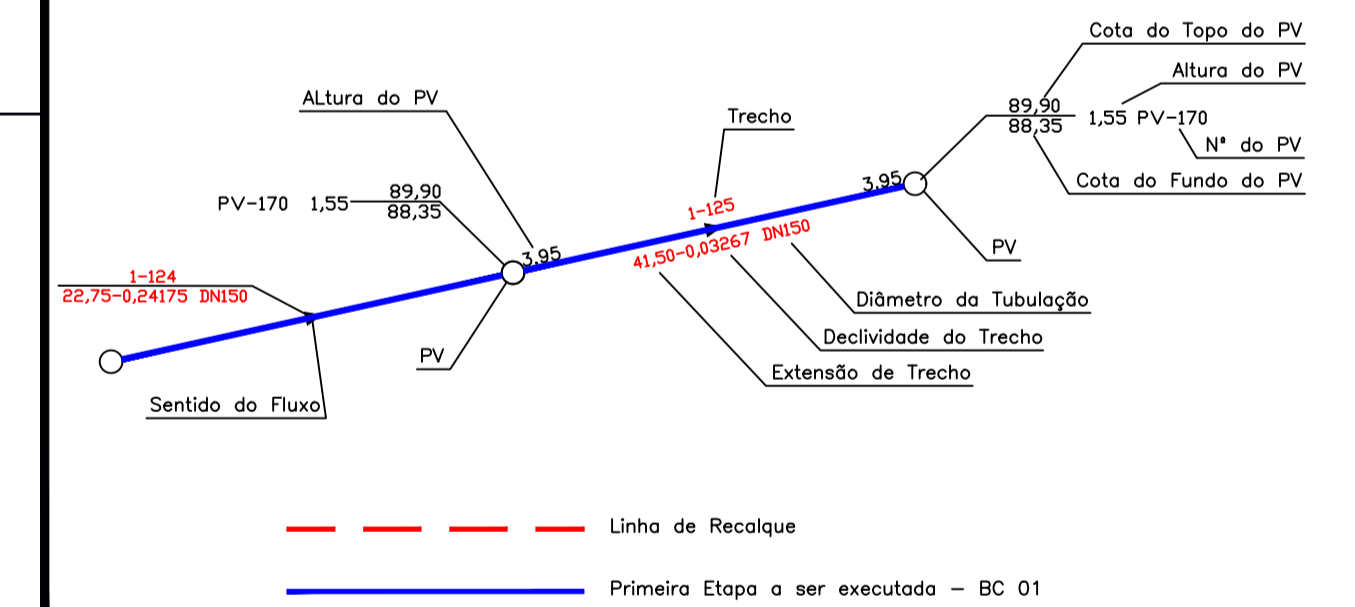

ATUALIZAÇÕES

No.	DATA	CONTEÚDO	ELABORAÇÃO	VERIFICAÇÃO	APROVADO



Sistema: SISTEMA DE ESGOTAMENTO SANITÁRIO
Projeto: REDE COLETORA DE ESGOTOS - BACIA 5 - PERFIL - TRECHO 1-11
Localidade: TERRA NOVA - BA

PREFEITURA MUNICIPAL DE TERRA NOVA

Responsáveis por:	Data	Assinatura/CREA	Escala:	INDICADA
Execução:	16/06/2021	<i>[Signature]</i> /17614	Número:	2.03.3 - SES TN HID PERFIL RDA BACS-FL04
Desenho:	16/06/2021	<i>[Signature]</i>	Substituído por:	
Verificação:	16/06/2021	<i>[Signature]</i> /17614	Substituído por:	
Aprovação:	16/06/2021	<i>[Signature]</i> /17614	Folha:	4/7