


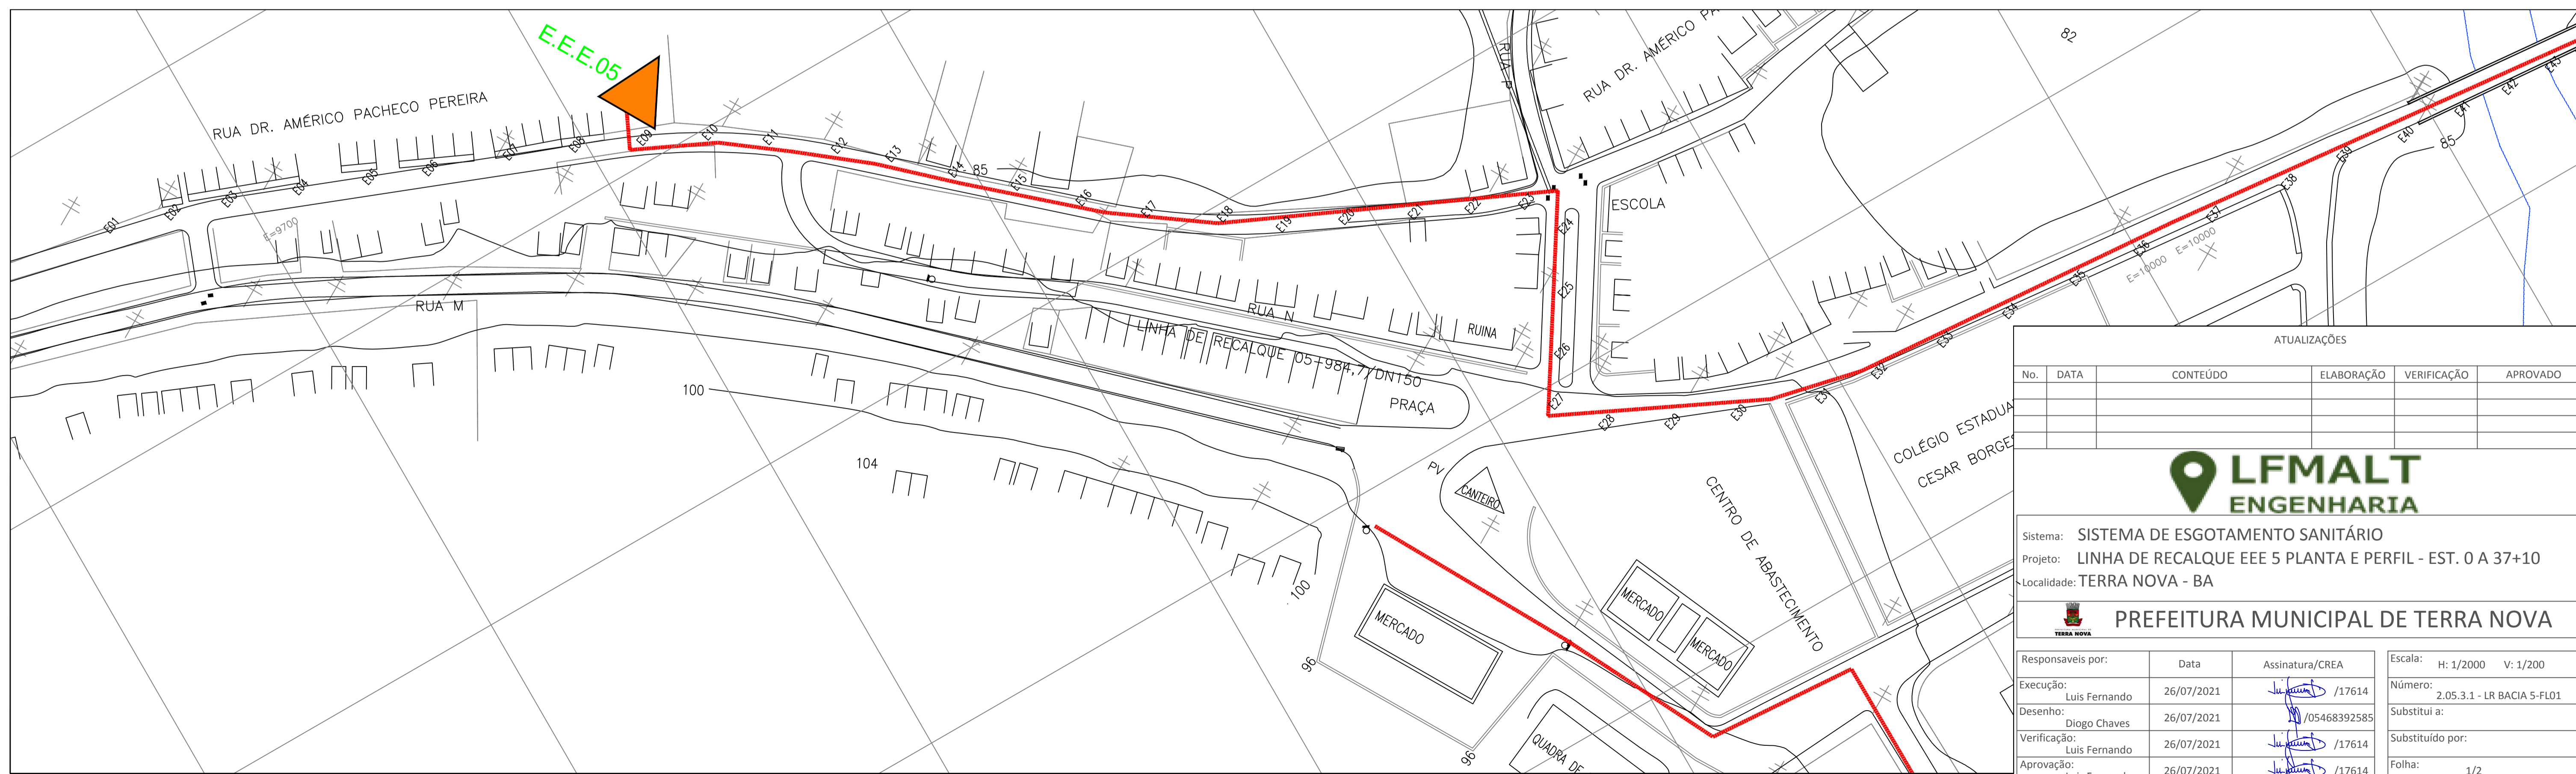

COTA DO TERRENO (m)	85,20	85,20	84,90	84,70	85,20	84,20	85,20	84,70	85,20	90,20	90,20
COTA DA GERATRIZ SUPERIOR EXTERNA (m)	85,20	85,20	84,90	84,70	85,20	84,20	85,20	84,70	85,20	90,20	90,20
ESTACA	0+00	1+00	2+00	3+00	4+00	5+00	6+00	7+00	8+00	9+00	10+00
EXTENSAO (m)	110,00	70,00	50,00	50,00	80,00	110,00	80,00	200,00			
DECLIVIDADE (m/m)	-0,00435	-0,00571	-0,00200	-0,01000	0,00000	0,00455	0,06875	-0,00100			
MATERIAL E DIAMETRO (m/m)											



ATUALIZAÇÕES

No.	DATA	CONTEÚDO	ELABORAÇÃO	VERIFICAÇÃO	APROVADO

LFMALT
ENGENHARIA

Sistema: SISTEMA DE ESGOTAMENTO SANITÁRIO
 Projeto: LINHA DE RECALQUE EEE 5 PLANTA E PERFIL - EST. 0 A 37+10
 Localidade: TERRA NOVA - BA

PREFEITURA MUNICIPAL DE TERRA NOVA

Responsáveis por:	Data	Assinatura/CREA	Escala: H: 1/2000 V: 1/200
Execução: Luis Fernando	26/07/2021	<i>[Assinatura]</i> /17614	Número: 2.05.3.1 - LR BACIA 5-FL01
Desenho: Diogo Chaves	26/07/2021	<i>[Assinatura]</i> /05468392585	Substituí a:
Verificação: Luis Fernando	26/07/2021	<i>[Assinatura]</i> /17614	Substituído por:
Aprovação: Luis Fernando	26/07/2021	<i>[Assinatura]</i> /17614	Folha: 1/2