


ESCALA VERTICAL 1:100  
ESCALA HORIZONTAL 1:1000


**TRECHOS 123 AO 33 - PERFIL - PV'S 112 ao 34**

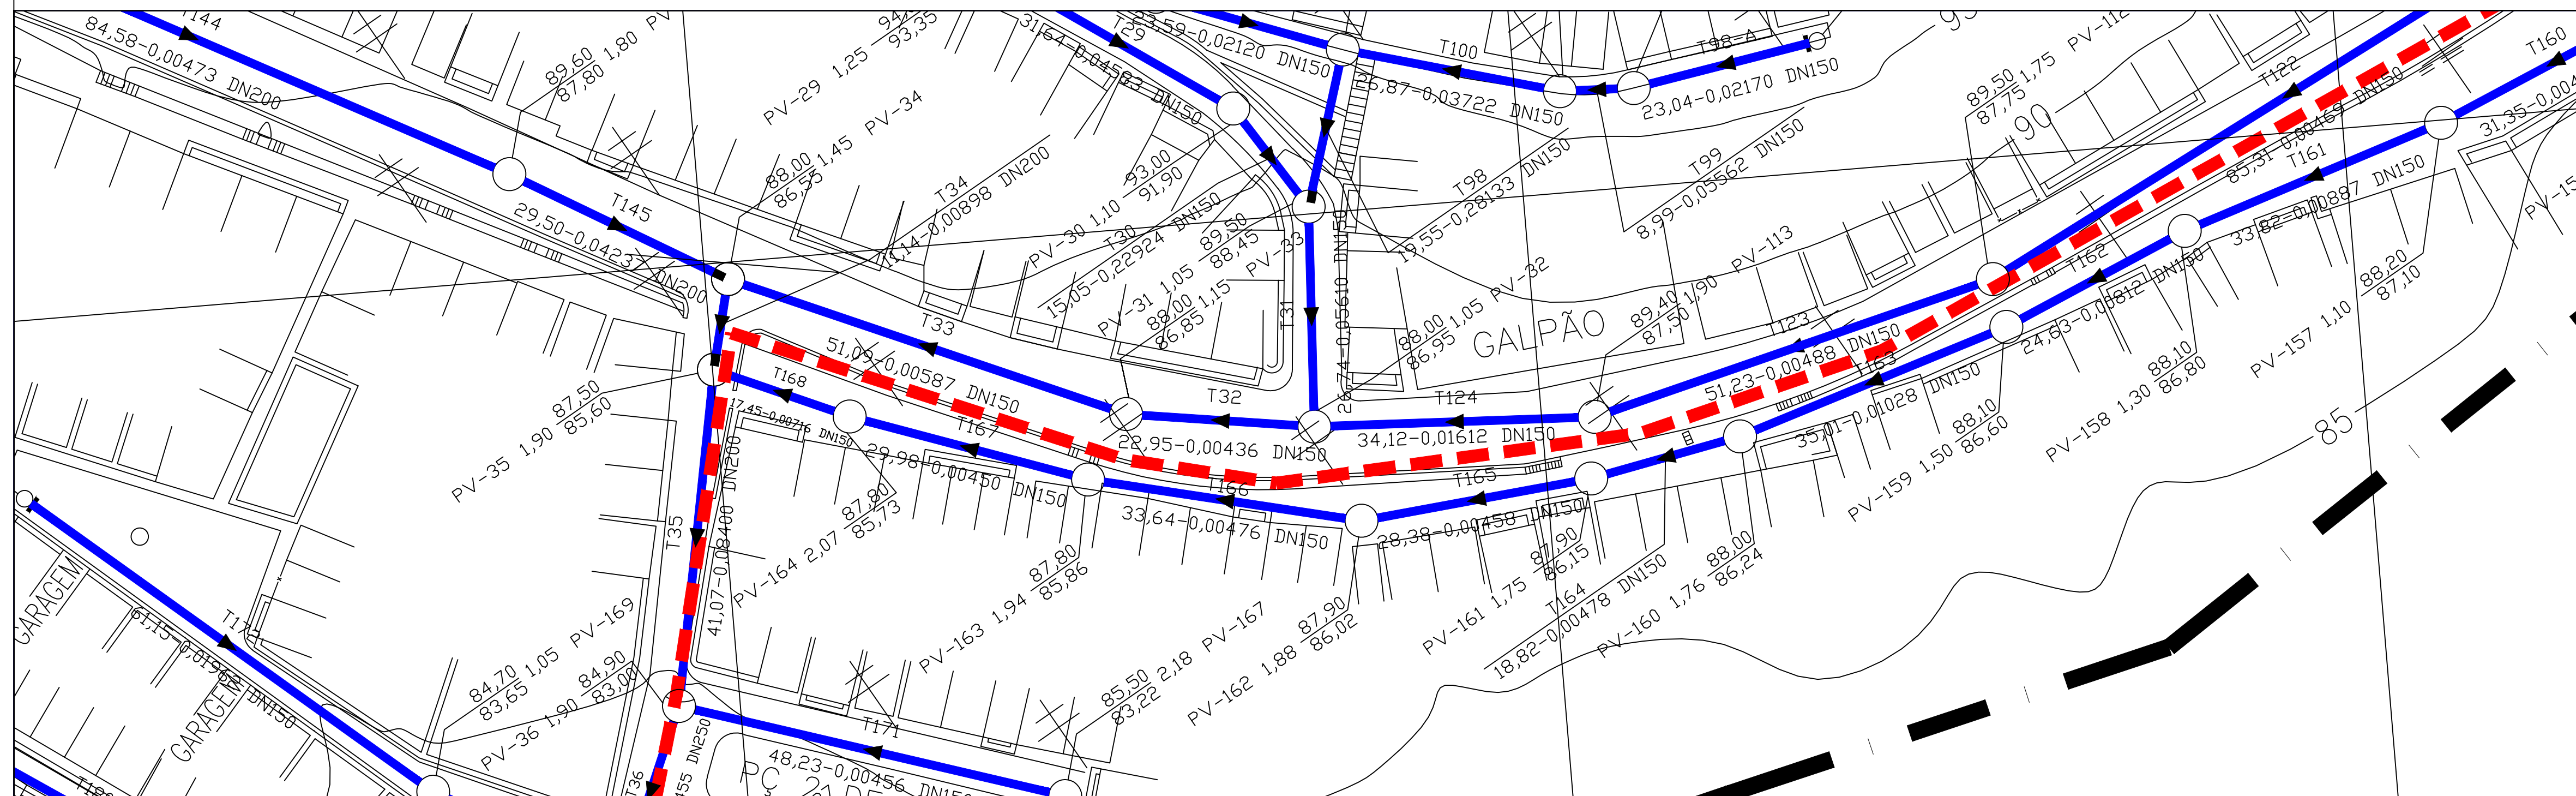

ESCALA 1:500

**PLANTA -TRECHOS 123 AO 33 - PERFIL - PV'S 112 ao 34**

**LEGENDA DA REDE**

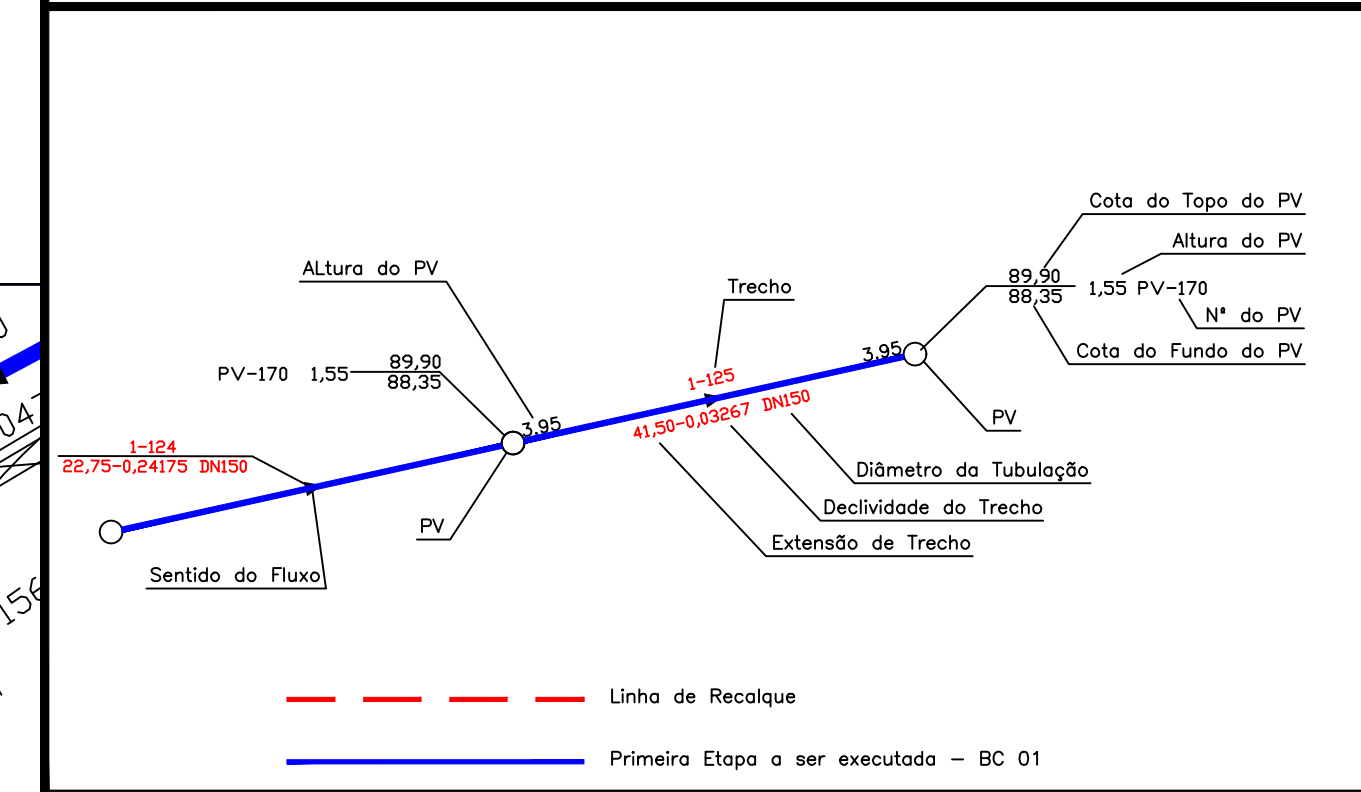

**ATUALIZAÇÕES**

| No. | DATA | CONTEÚDO | ELABORAÇÃO | VERIFICAÇÃO | APROVADO |
|-----|------|----------|------------|-------------|----------|
|     |      |          |            |             |          |



Sistema: SISTEMA DE ESGOTO SANITÁRIO  
Projeto: REDE COLETORES DE ESGOTOS - BACIA 1 - PERFIL - TRECHO 123 AO 33  
Localidade: TERRA NOVA - BA

**PREFEITURA MUNICIPAL DE TERRA NOVA**

| Responsáveis por: | Data       | Assinatura/CREA     | Escala:  |
|-------------------|------------|---------------------|--|
| Execução:         | 16/06/2021 | [Assinatura] /17614 | INDICADA   |
| Desenho:          | 16/06/2021 | [Assinatura]        | Número: 2.03.1 - SES TN HID PERFIL RDA BAC1-FLO2 |
| Verificação:      | 16/06/2021 | [Assinatura] /17614 | Substituído por:                                 |
| Aprovação:        | 16/06/2021 | [Assinatura] /17614 | Folha: 2/7                                       |