
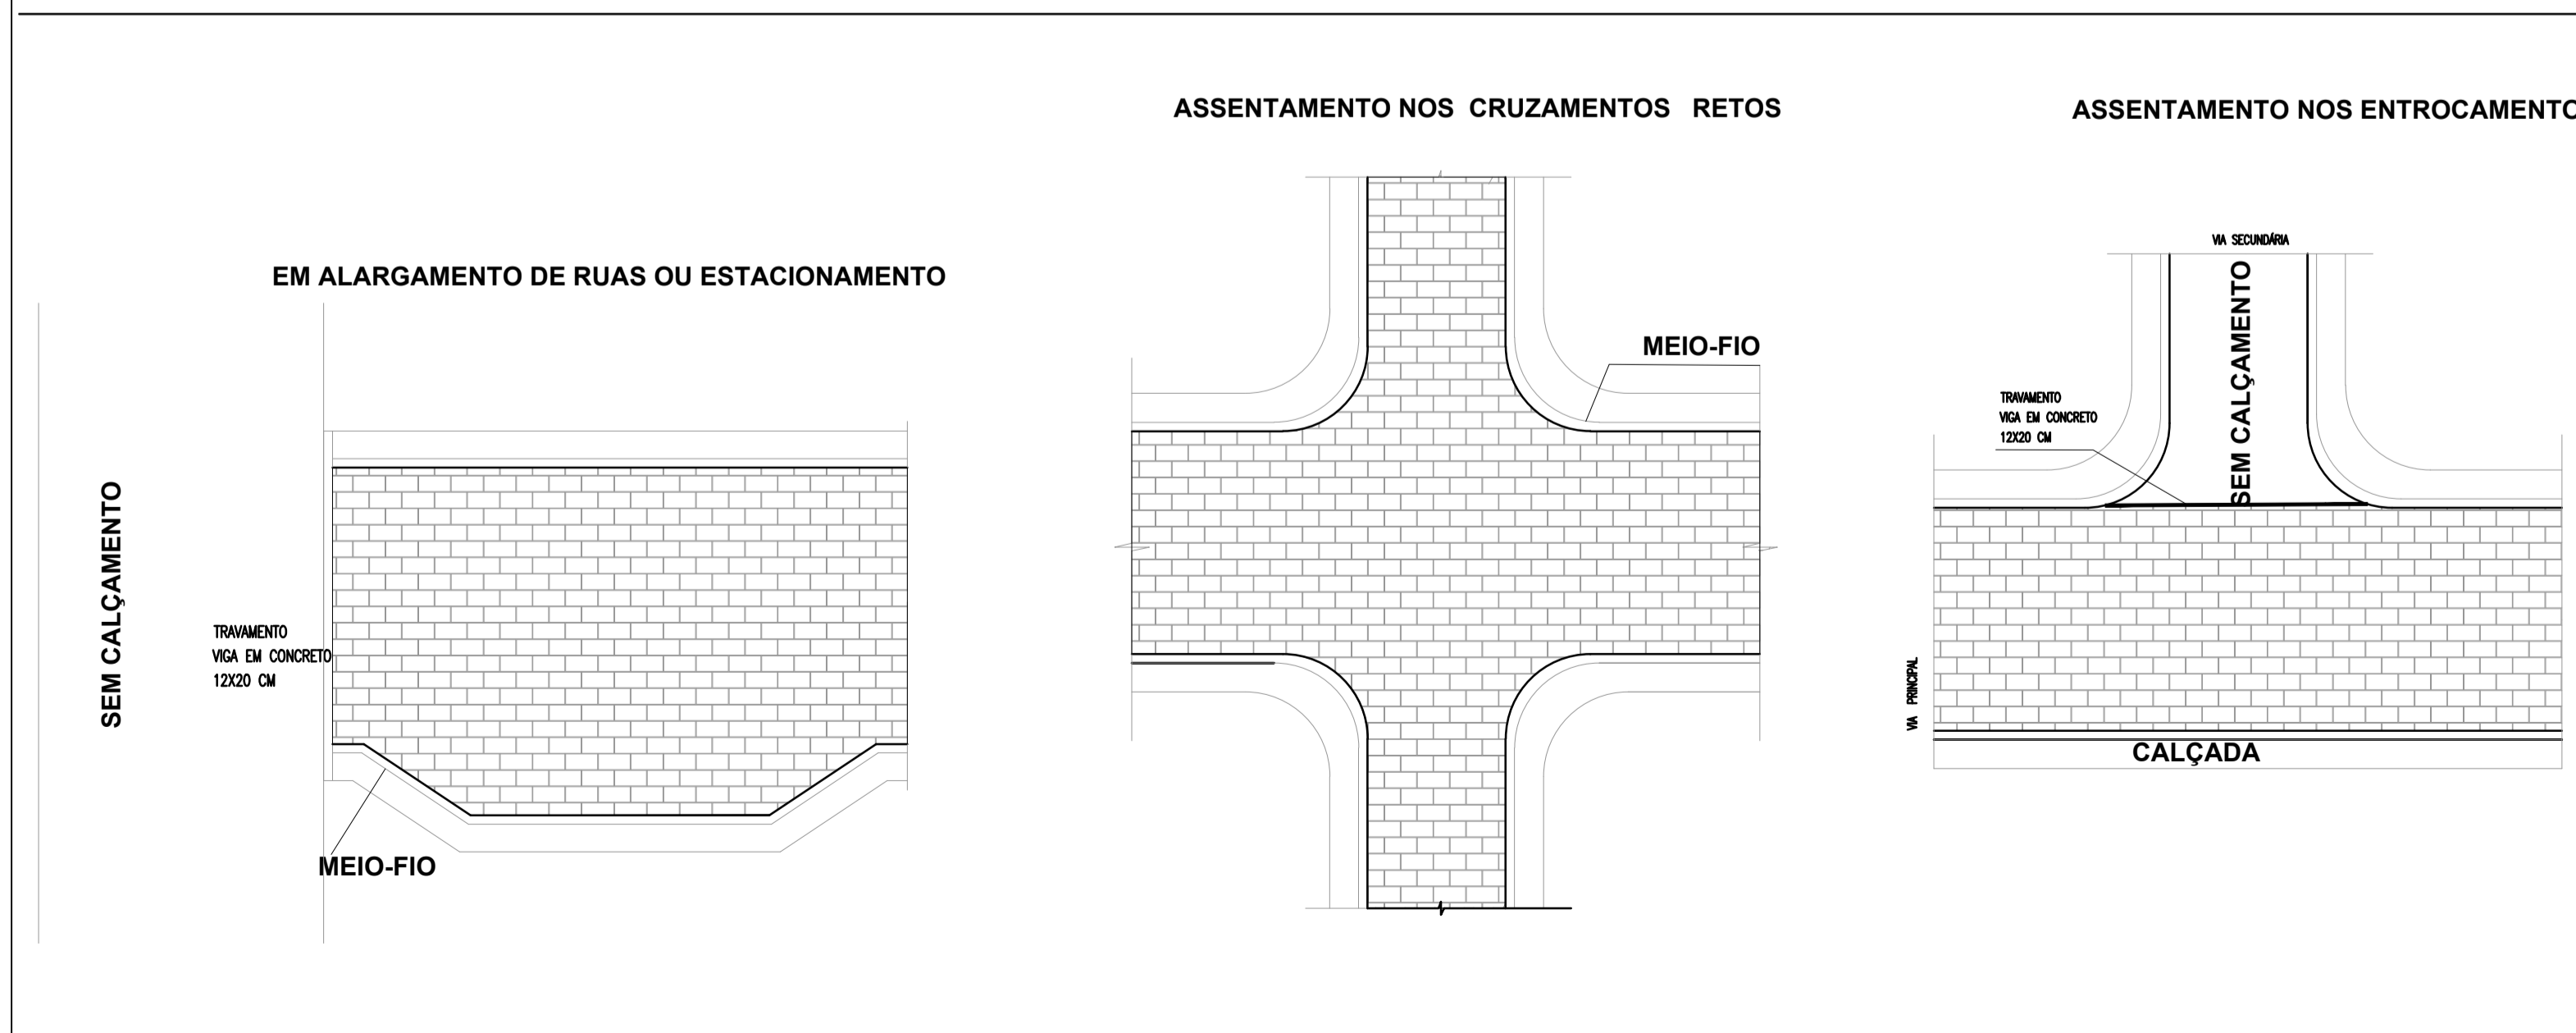
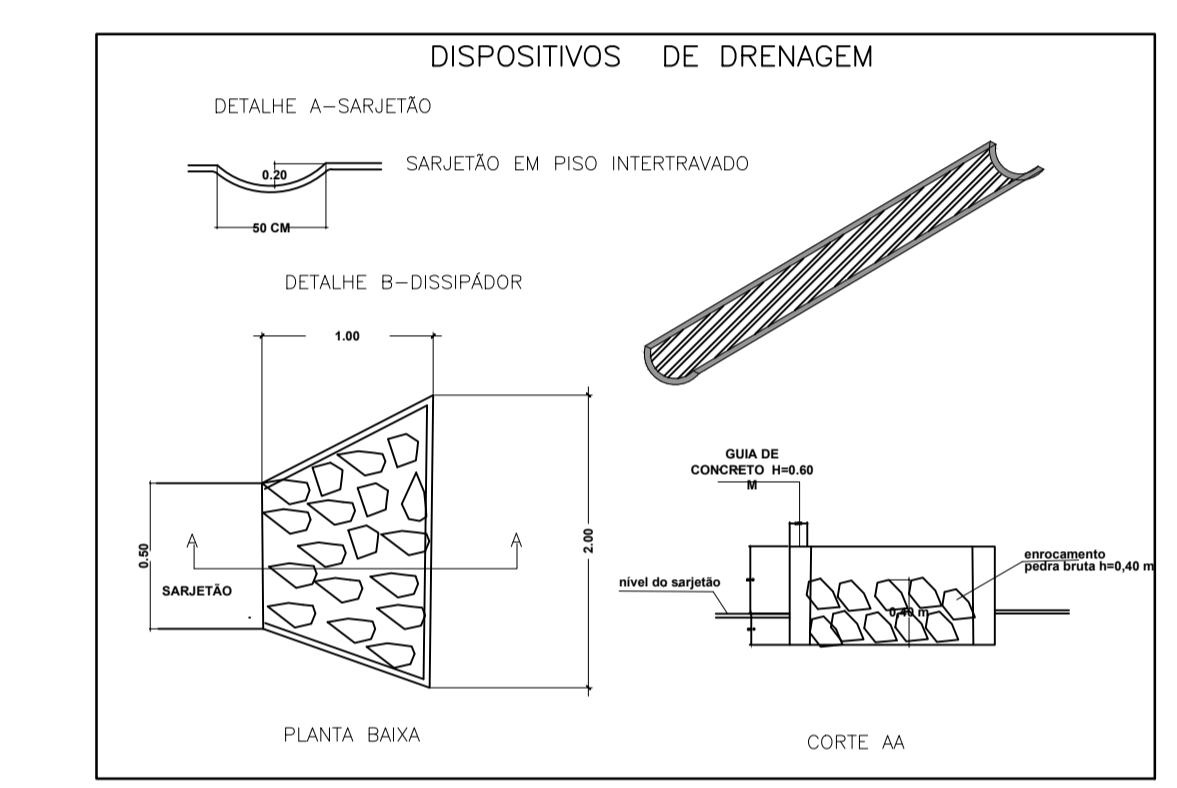
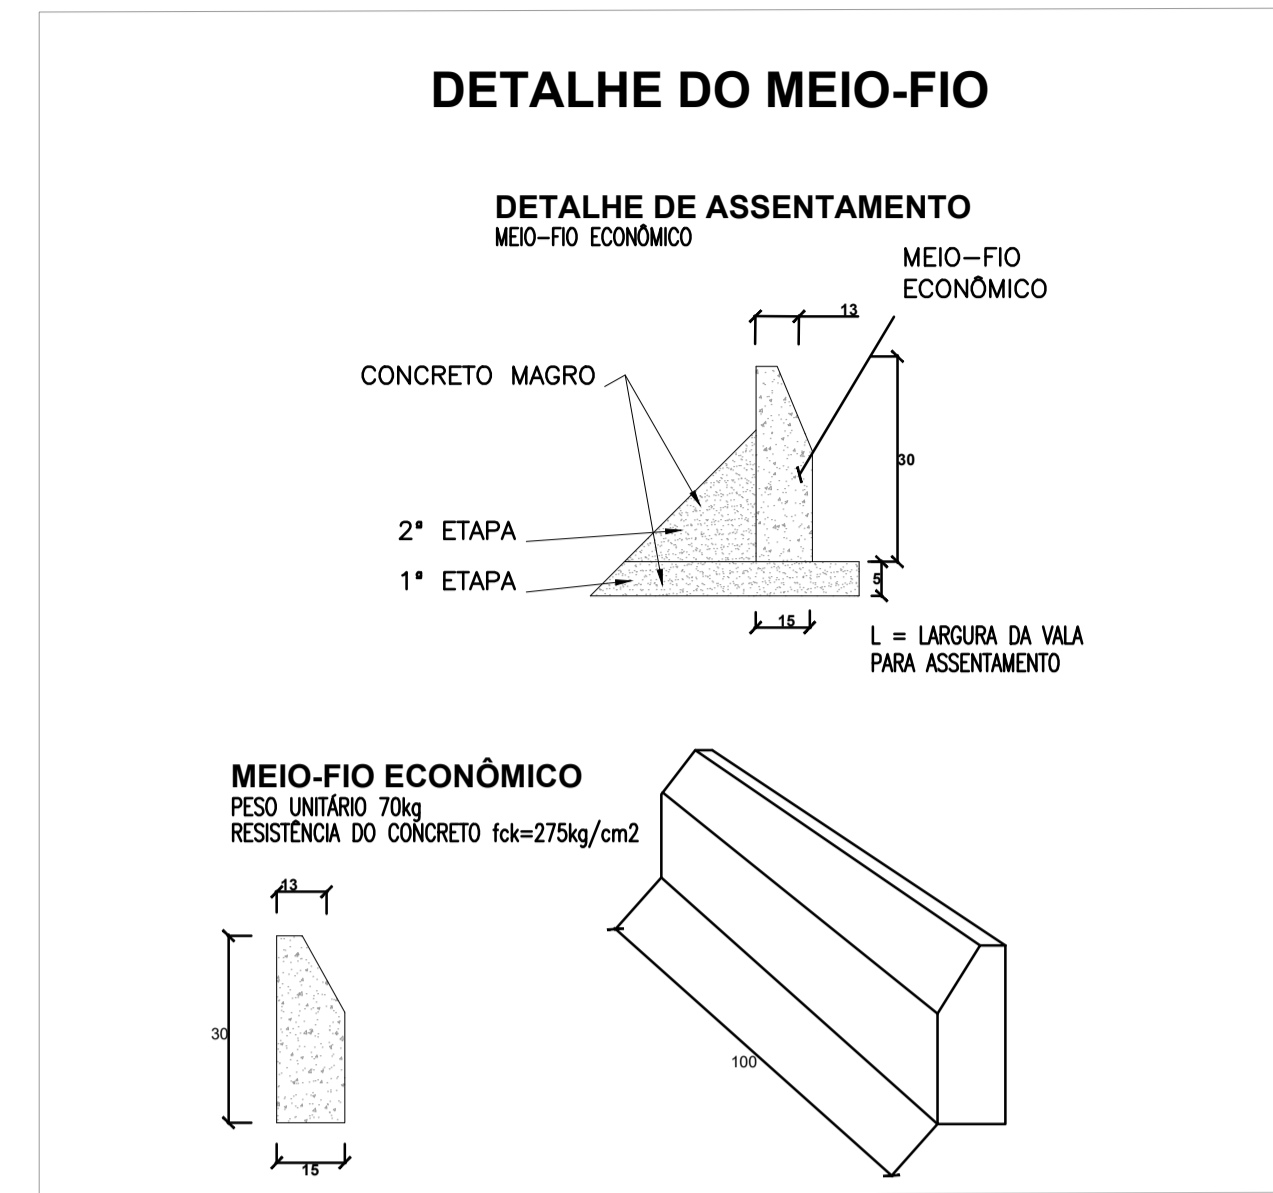


DETALHES SEÇÃO PARALELEPÍPEDO

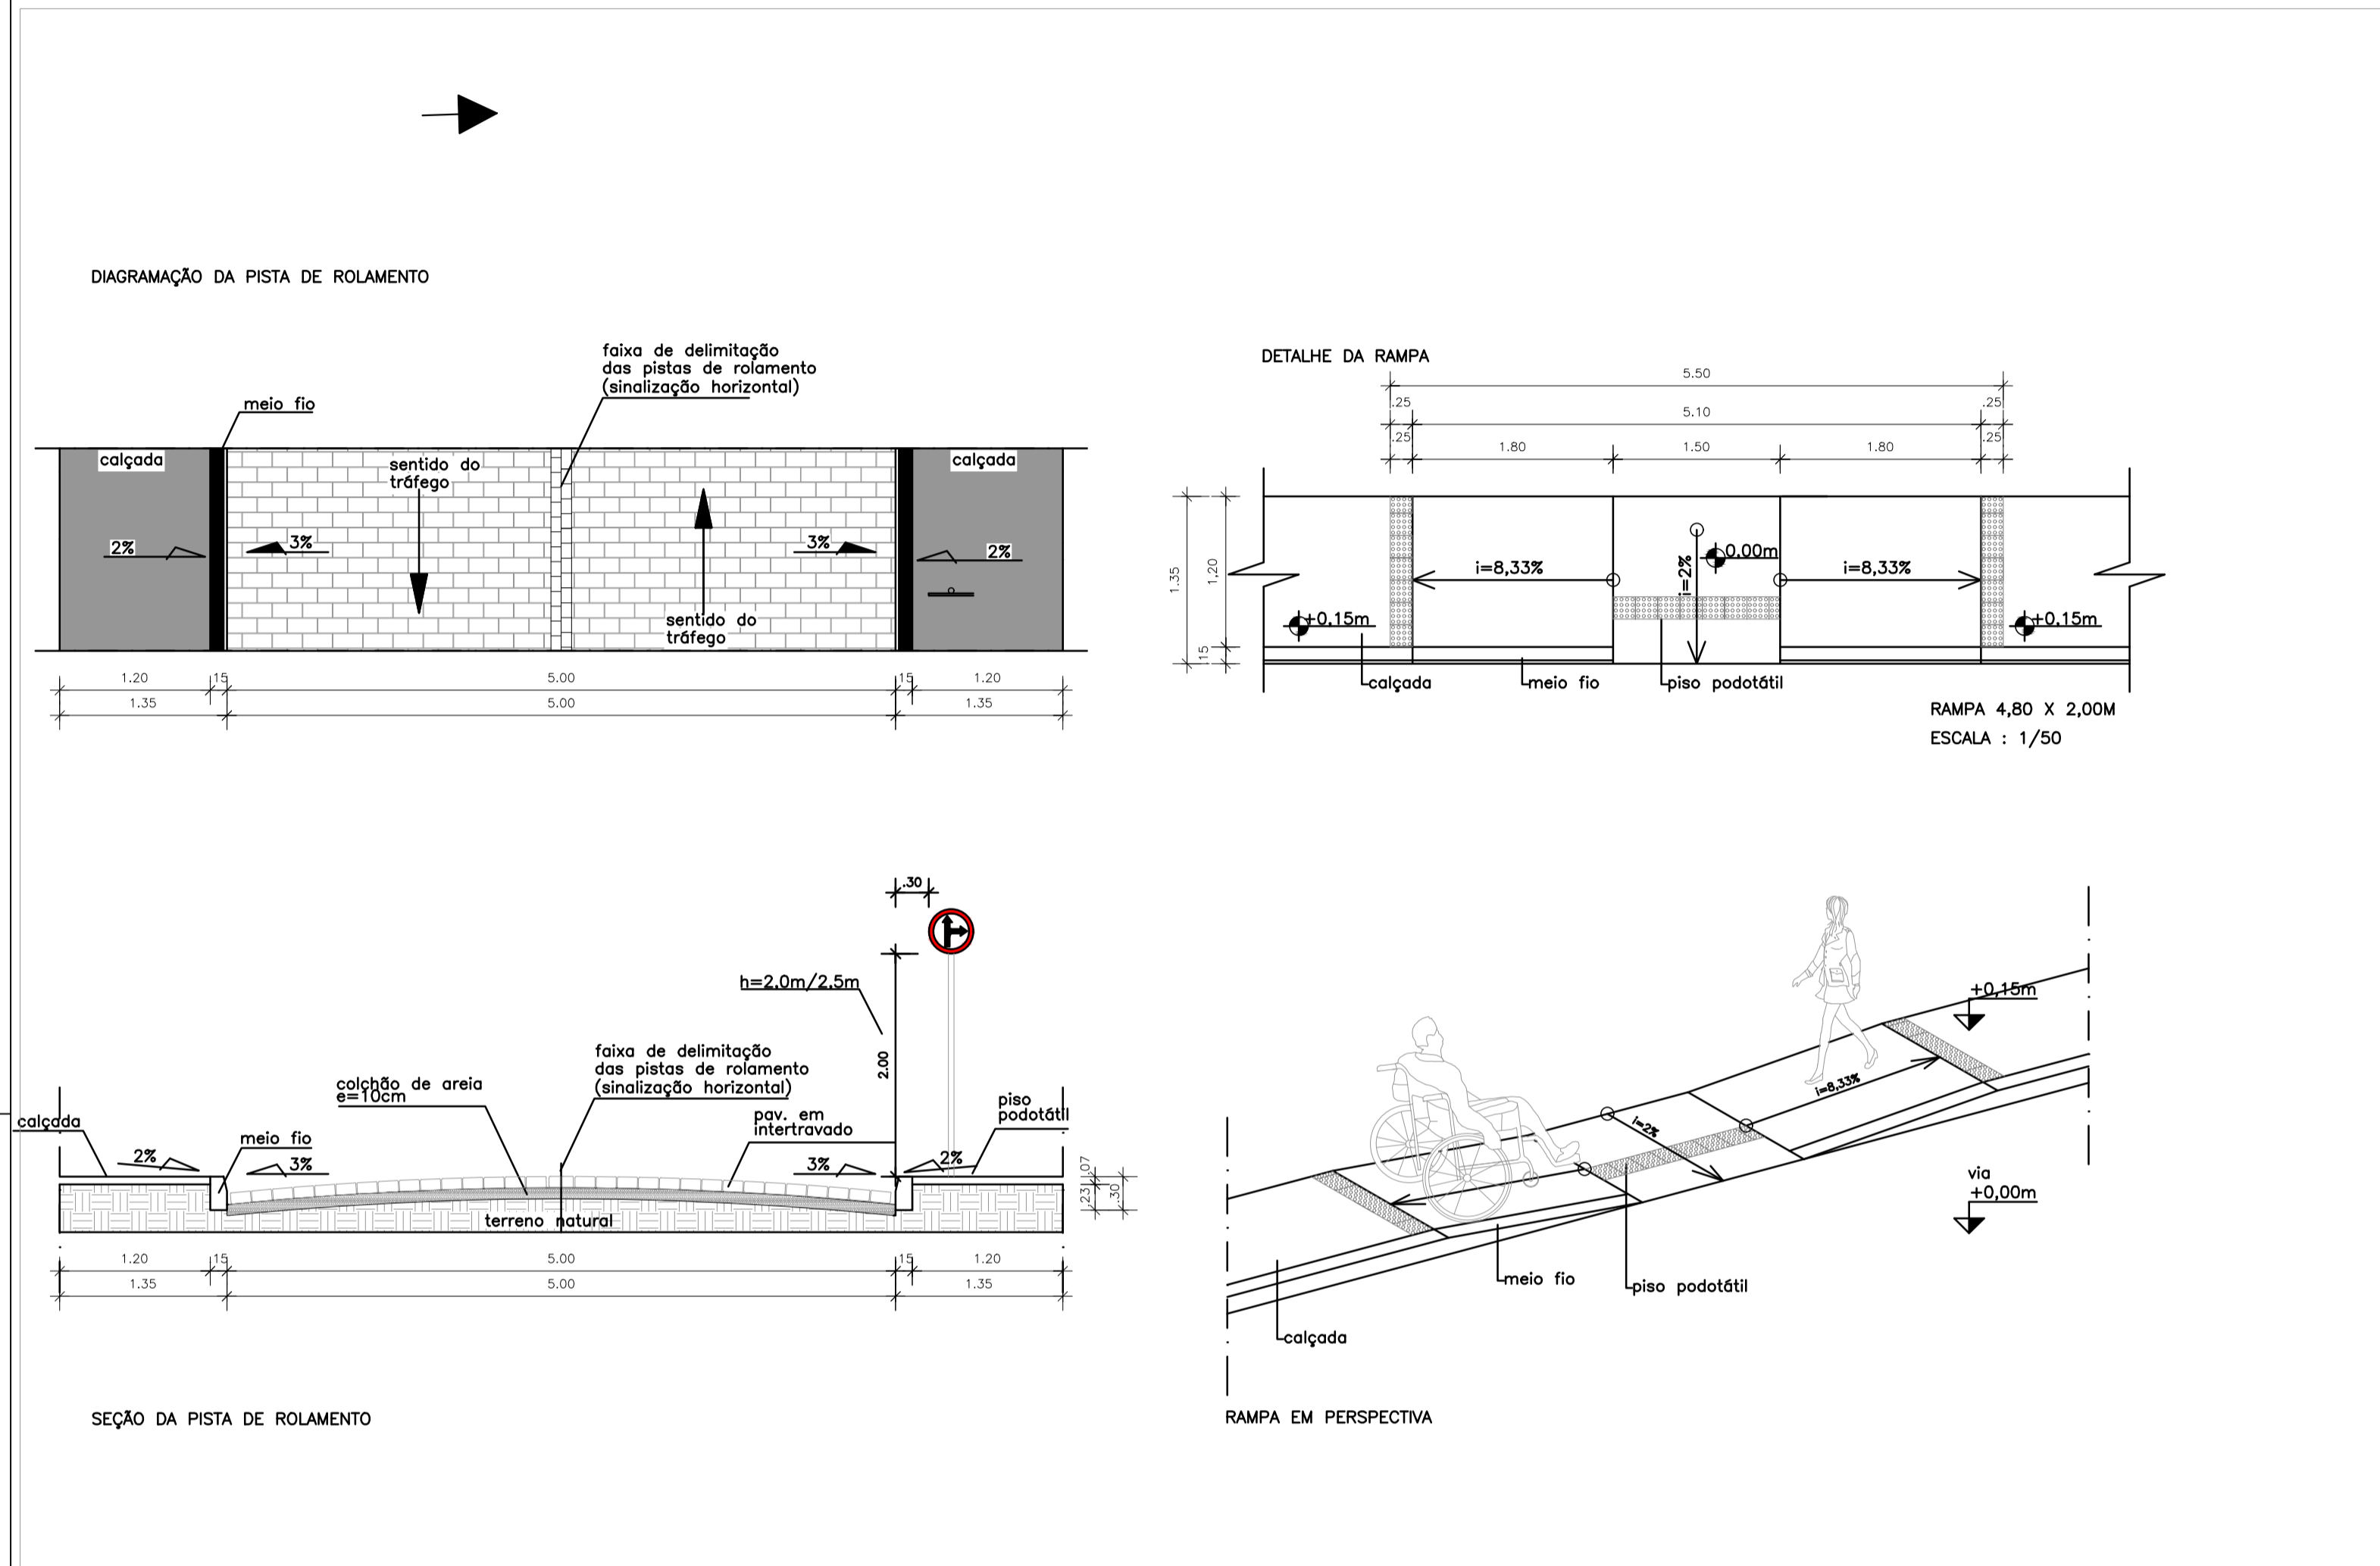

REVISÃO	DESCRIÇÃO	DATA	DESENHO	VERIF.	APROV.
01	EMIÇÃO INICIAL	23/08/2021	ELOI	ELOI	ELOI

OBSERVAÇÕES:

- MEDIDAS EM METRO.
- TODAS AS MEDIDAS E QUANTIDADES DEVERÃO SER CONFERIDAS NA OBRA ANTES DE QUALQUER PROCEDIMENTO DE FABRICAÇÃO.
- DIREITOS AUTORAIS RESERVADOS. ESTE PROJETO NÃO PODERÁ SER REPRODUZIDO OU MODIFICADO (TOTAL OU EM PARTES) SEM A EXPRESSA AUTORIZAÇÃO DOS AUTORES.

JN ACESSORIA E ENGENHARIA

ÓRGÃO: PREFEITURA MUNICIPAL DE TERRA NOVA

GESTOR: ÉDER MENEZES

PROJETO: PAVIMENTAÇÃO RUA DO BARIRI - SEDE - TERRA NOVA/BA

PRANCHA: **DETALHES**

RESPONSÁVEL: JOSÉ ELOI DE O. NETO	CAU/CREA: 3000084570-BA	PROJETISTA: JOSÉ ELOI	Nº
DATA: 23/08/2021	Nº DO PROJETO: PAV - 03/2021	PROJ. DE REFERÊNCIA:	06/06
VISTO:		ESCALA: 1:1000	